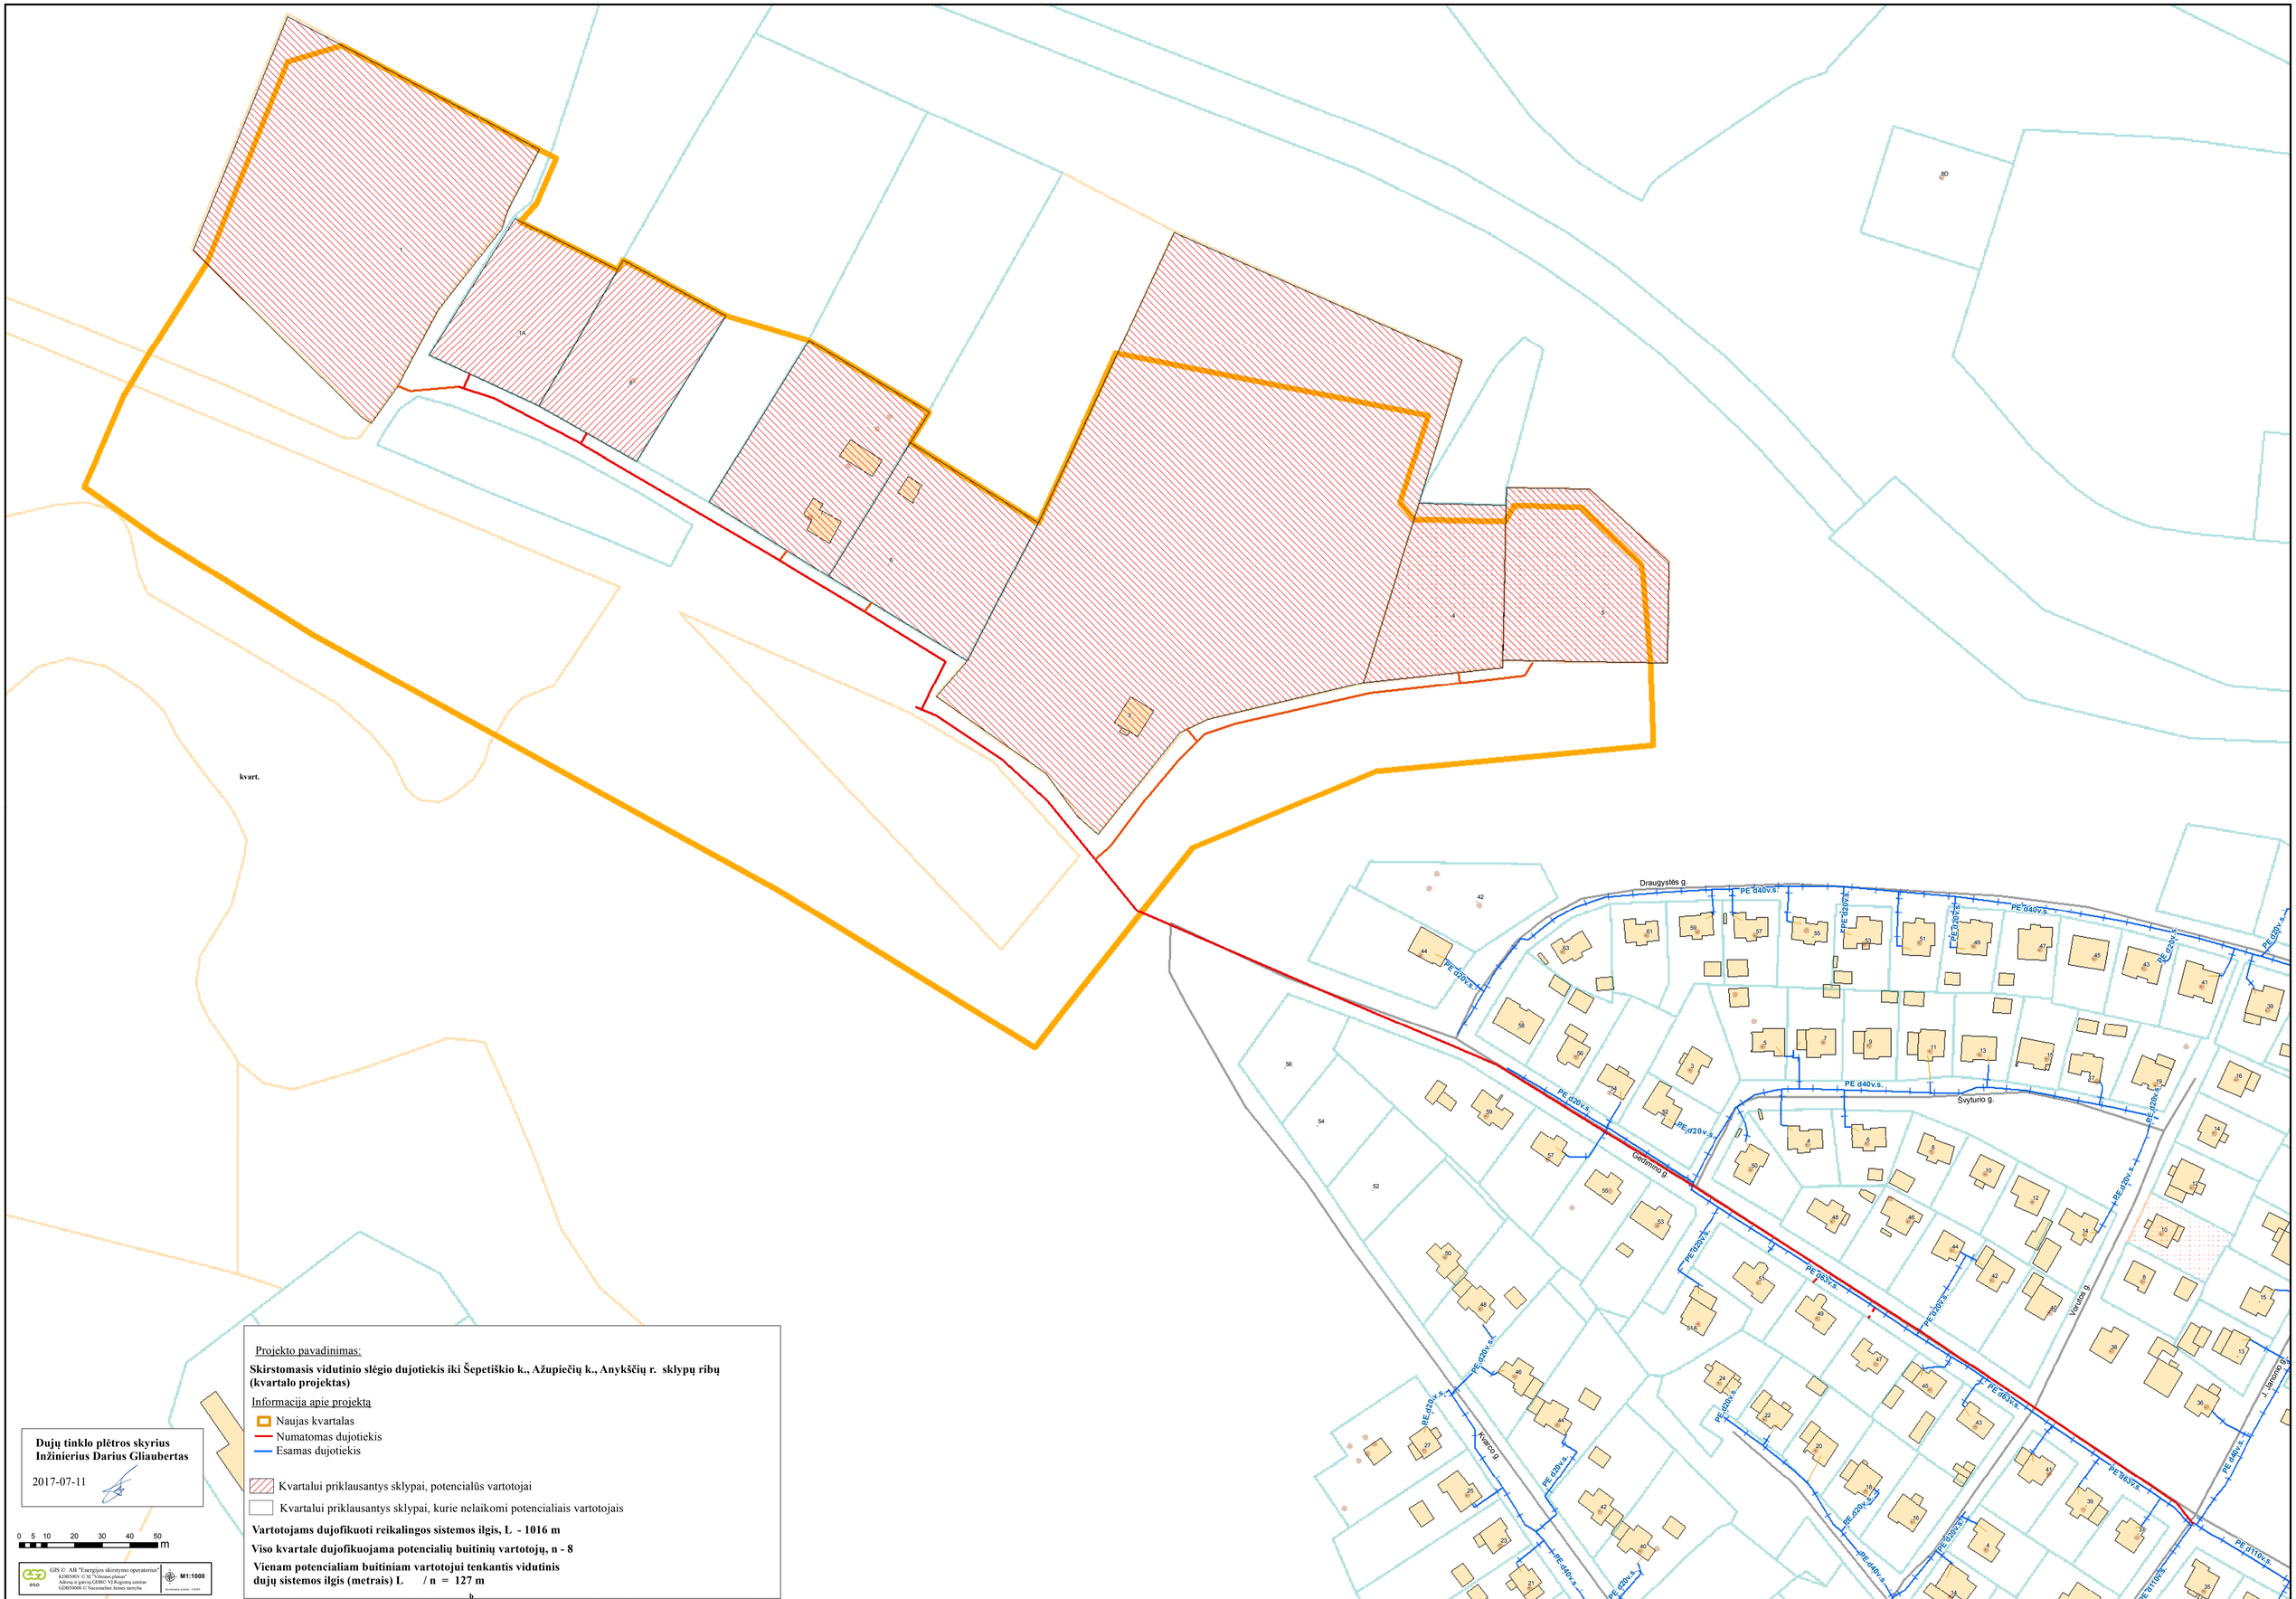

Projekto pavadinimas:

Skirstomasis vidutinio slėgio dujotiekis iki Šepetiškio k., Ažupiečių k., Anykščių r. sklypų ribų (kvartalo projektas)

Informacija apie projektą

- Naujas kvartalas
- Numatomas dujotiekis
- Esamas dujotiekis

- Kvartalui priklausantys sklypai, potencialūs vartotojai
- Kvartalui priklausantys sklypai, kurie nelaikomi potencialiais vartotojais

Vartotojams dujofikuoti reikalingos sistemos ilgis, L - 1016 m

Viso kvartale dujofikuojama potencialių buitinių vartotojų, n - 8

Vienam potenciaiam buitiniam vartotojui tenkantis vidutinis dujų sistemos ilgis (metrais) L / n = 127 m

Dujų tinklo plėtros skyrius
Inžinierius Darius Gliaubertas

2017-07-11

0 5 10 20 30 40 50 m

M1:1000

GIS © AB "Energijos skirstymo operatorius"
KD8500V © NŽ "Vilniaus planas"
Adresų ir gatvių GDBC VĮ Registrų centras
GDB50000 © Nacionalinė žemės tarnyba