Projekto pavadinimas:

Skirstomasis vidutinio slėgio dujotiekis iki sklypų ribų Kalno g. 40 - 97, Pasvalio m.
(Kvartalo projektas)

Informacija apie projektą

- Naujas kvartalas
- Esamas dujotiekis
- Numatomas dujotiekis
- Kvartalui priklausantys sklypai, potencialūs vartotojai
- Kvartalui priklausantys sklypai, kurie nelaikomi potencialiais vartotojais

Vartotojams dujofikuoti reikalingos sistemos ilgis, L - 1140 m

Viso kvartale dujofikuojama potencialių buitinių vartotojų, n - 40

Vienam potencialiam buitiniam vartotojui tenkantis vidutinis dujų sistemos ilgis (metrais) L / n = 28,5 m

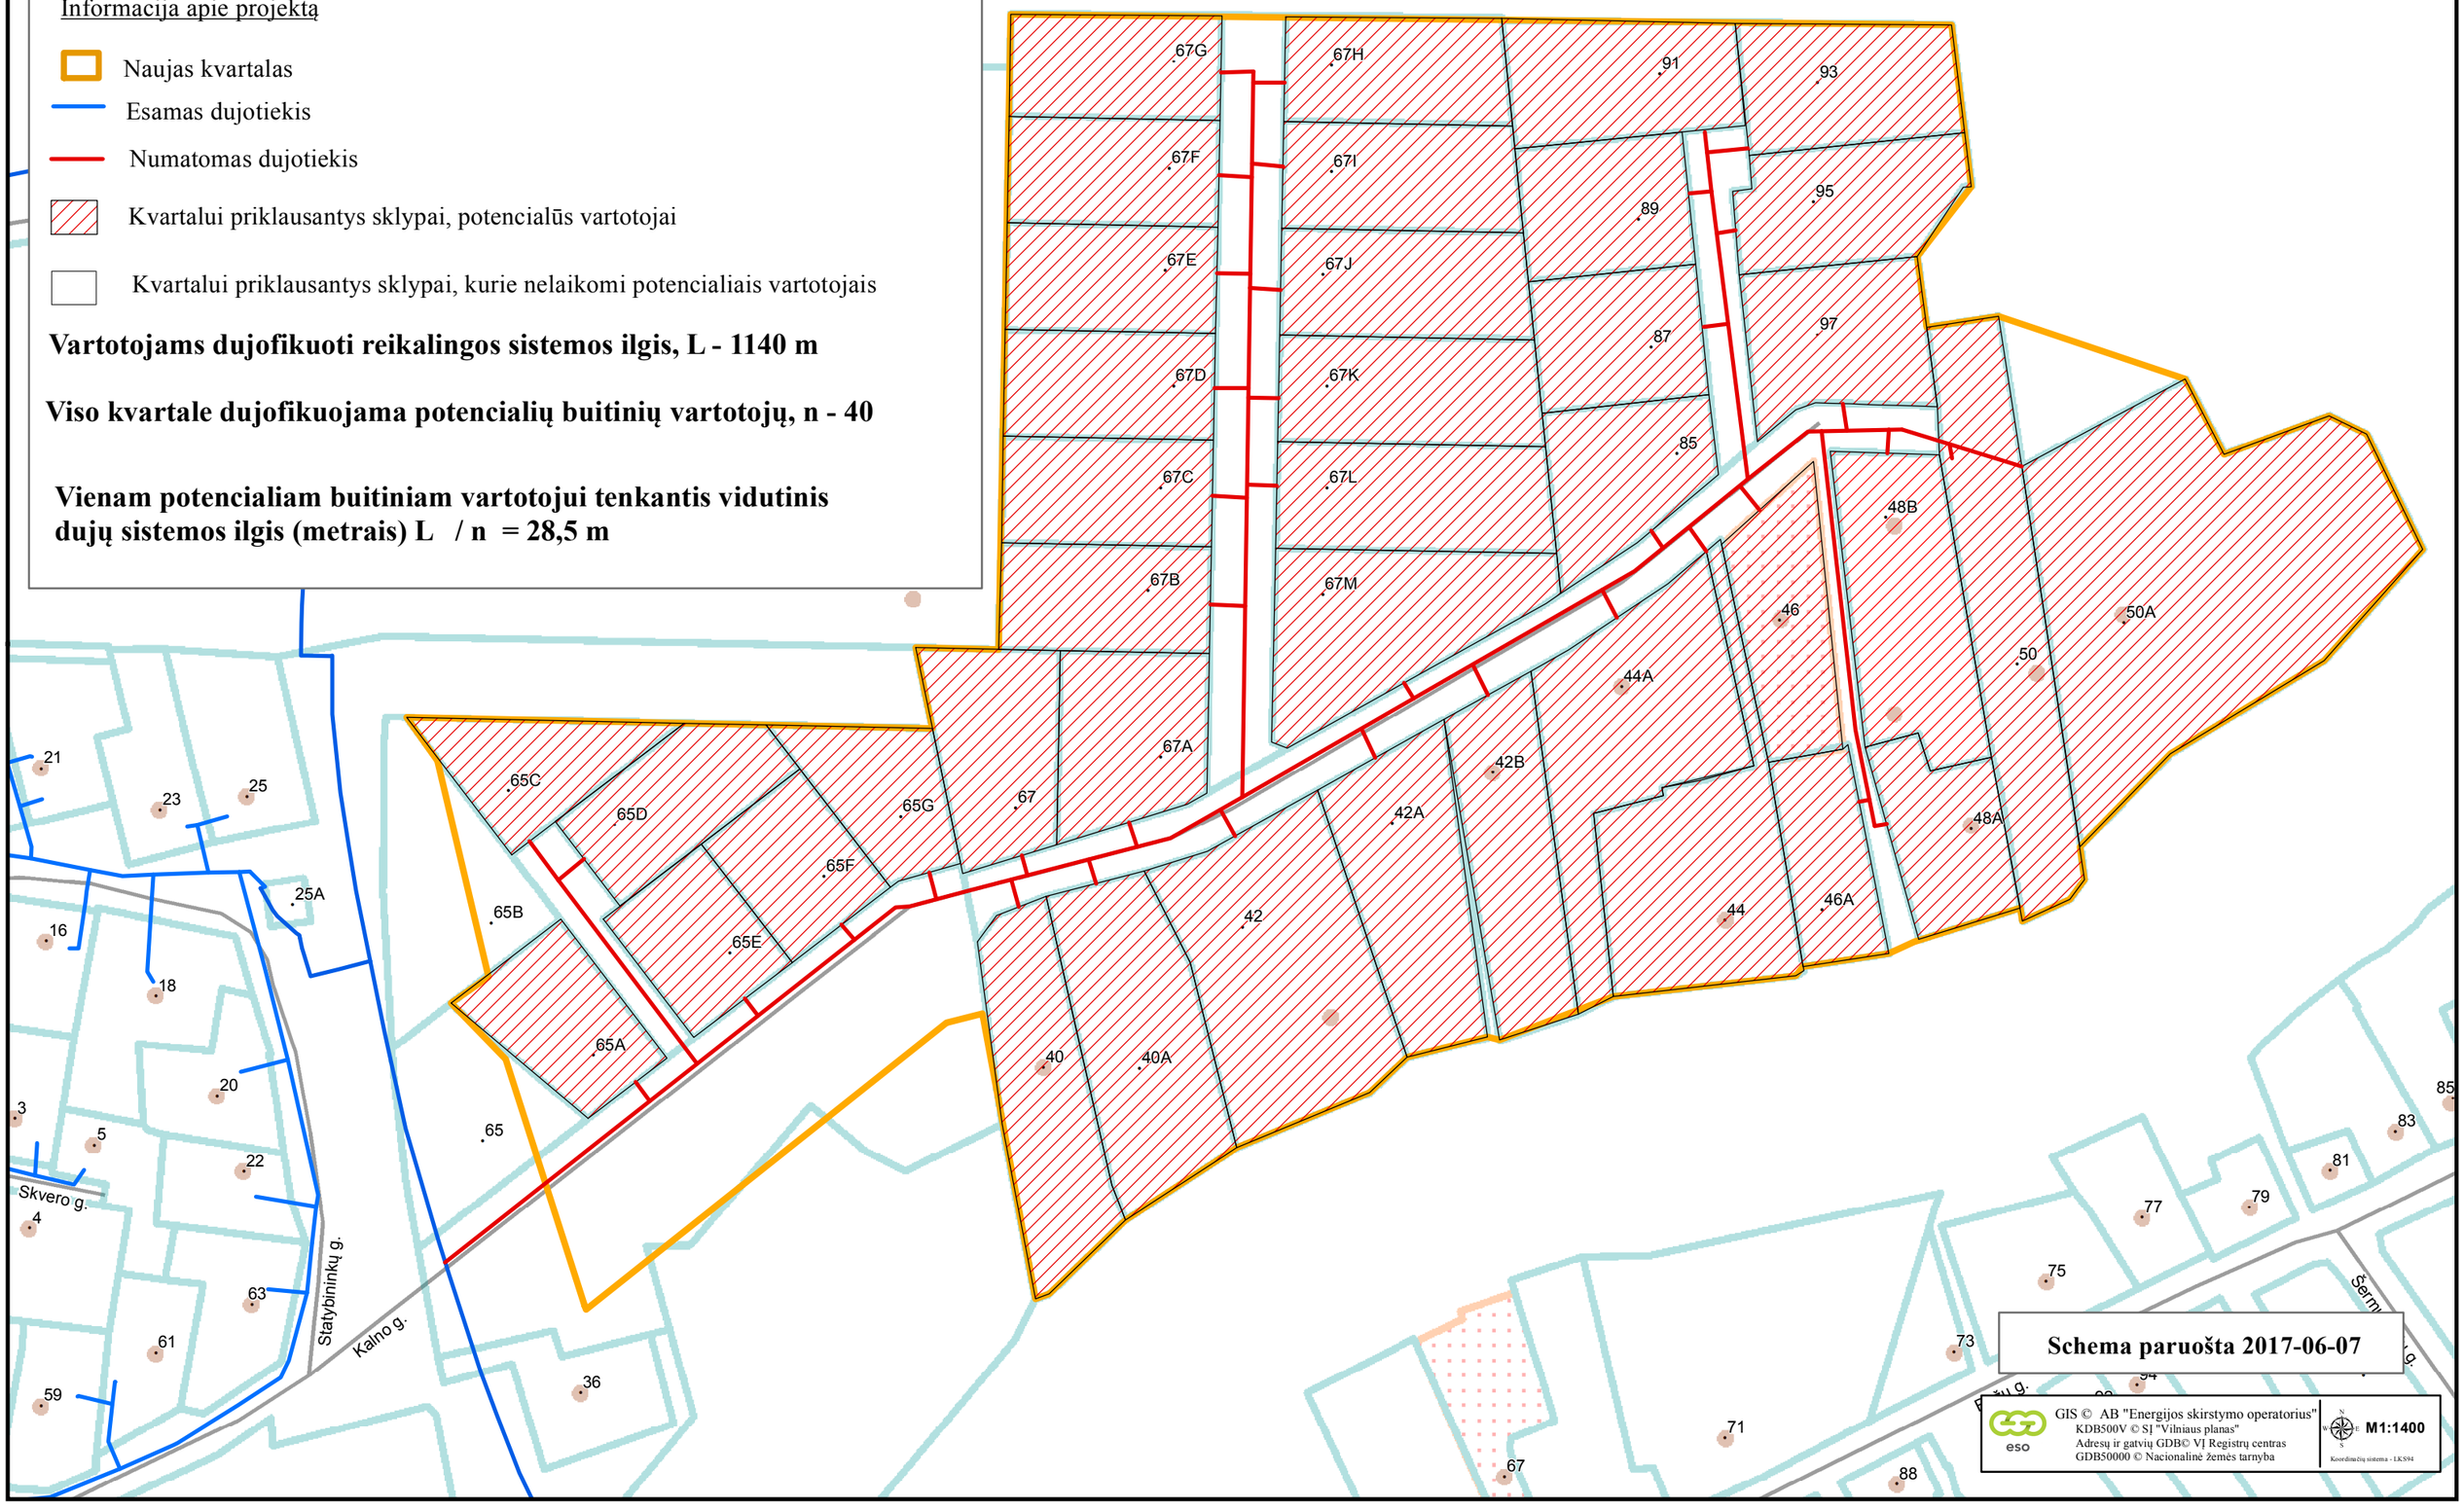

Schema paruošta 2017-06-07

GIS © AB "Energijos skirstymo operatorius"
KDB500V © SĮ "Vilniaus planas"
Adresų ir gatvių GDB© VĮ Registrų centras
GDB50000 © Nacionalinė žemės tarnyba

M1:1400

Koordinačių sistema - LKS94