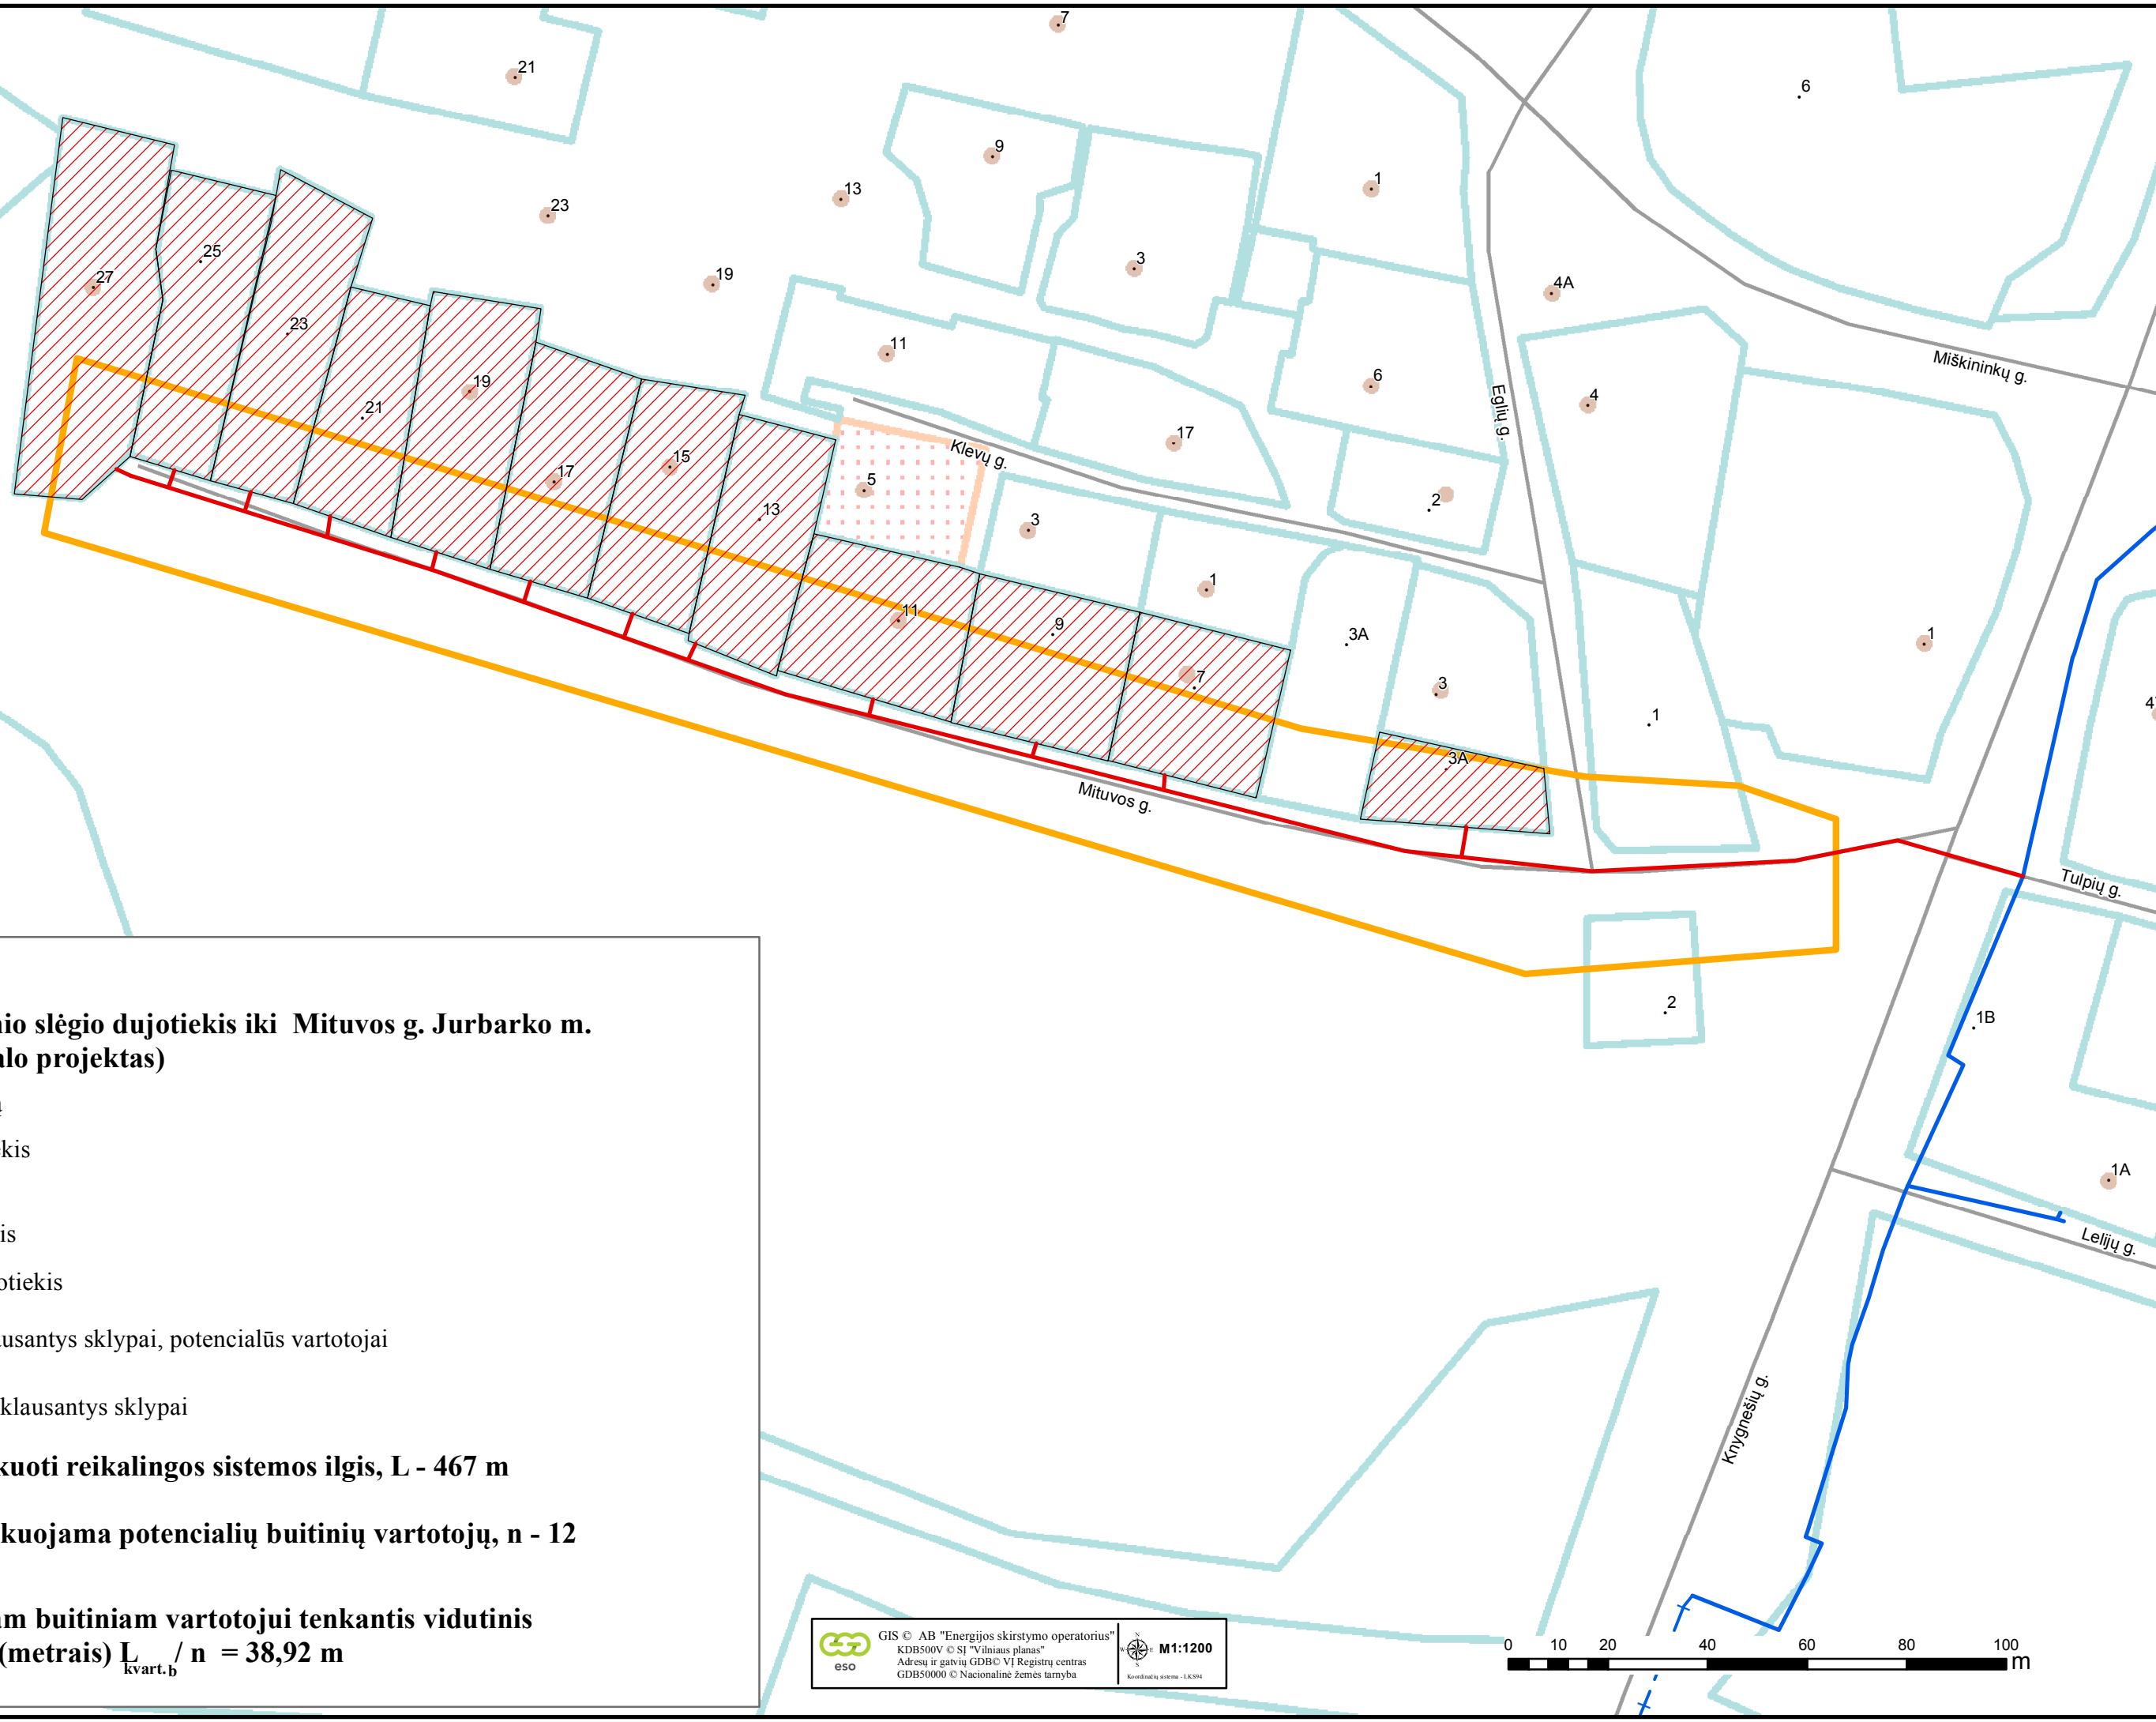






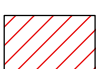
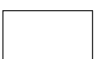
2017-08-21



Projekto pavadinimas:

Skirstomasis vidutinio slėgio dujotiekis iki Mituvos g. Jurbarko m. sklypų ribų (Kvartalo projektas)

Informacija apie projektą

-  Statomas dujotiekis
-  Naujas kvartalas
-  Esamas dujotiekis
-  Numatomas dujotiekis
-  Kvartalui priklausantys sklypai, potencialūs vartotojai
-  Kvartalui nepriklausantys sklypai

Vartotojams dujofikuoti reikalingos sistemos ilgis, L - 467 m

Viso kvartale dujofikuojama potencialių buitinių vartotojų, n - 12

Vienam potencialiam buitiniam vartotojui tenkantis vidutinis dujų sistemos ilgis (metrais) $L_{kvart.b} / n = 38,92$ m

