



-10


.14

Projekto pavadinimas:
**Vidutinio slėgio dujotiekis į gyvenamųjų namų kvartalą
Ryto, Pakraščio gatvėse, Spanėnų k. Jonavos rajone**


Informacija apie projektą:


 Naujas kvartalas

 Esamas dujotiekis


 Numatomas dujotiekis

Vartotojamsdujofikuoti reikalingos dujų sistemos ilgis L_{kvart} - 800 m

 Kvartalui priklausantys sklypai, potencialūs vartotojai

 Kvartalui priklausantys sklypai, kurie nelaikomi potencialiais vartotojais

**Viso kvartale dujofikuojama potencialių buitinių vartotojų, n_b - 25 vnt.
Vienam potencialiam buitiniam vartotojui tenkantis vidutinis dujų sistemos
ilgis (metrais) $L_{kvart}/n_b = 32,00$ m**

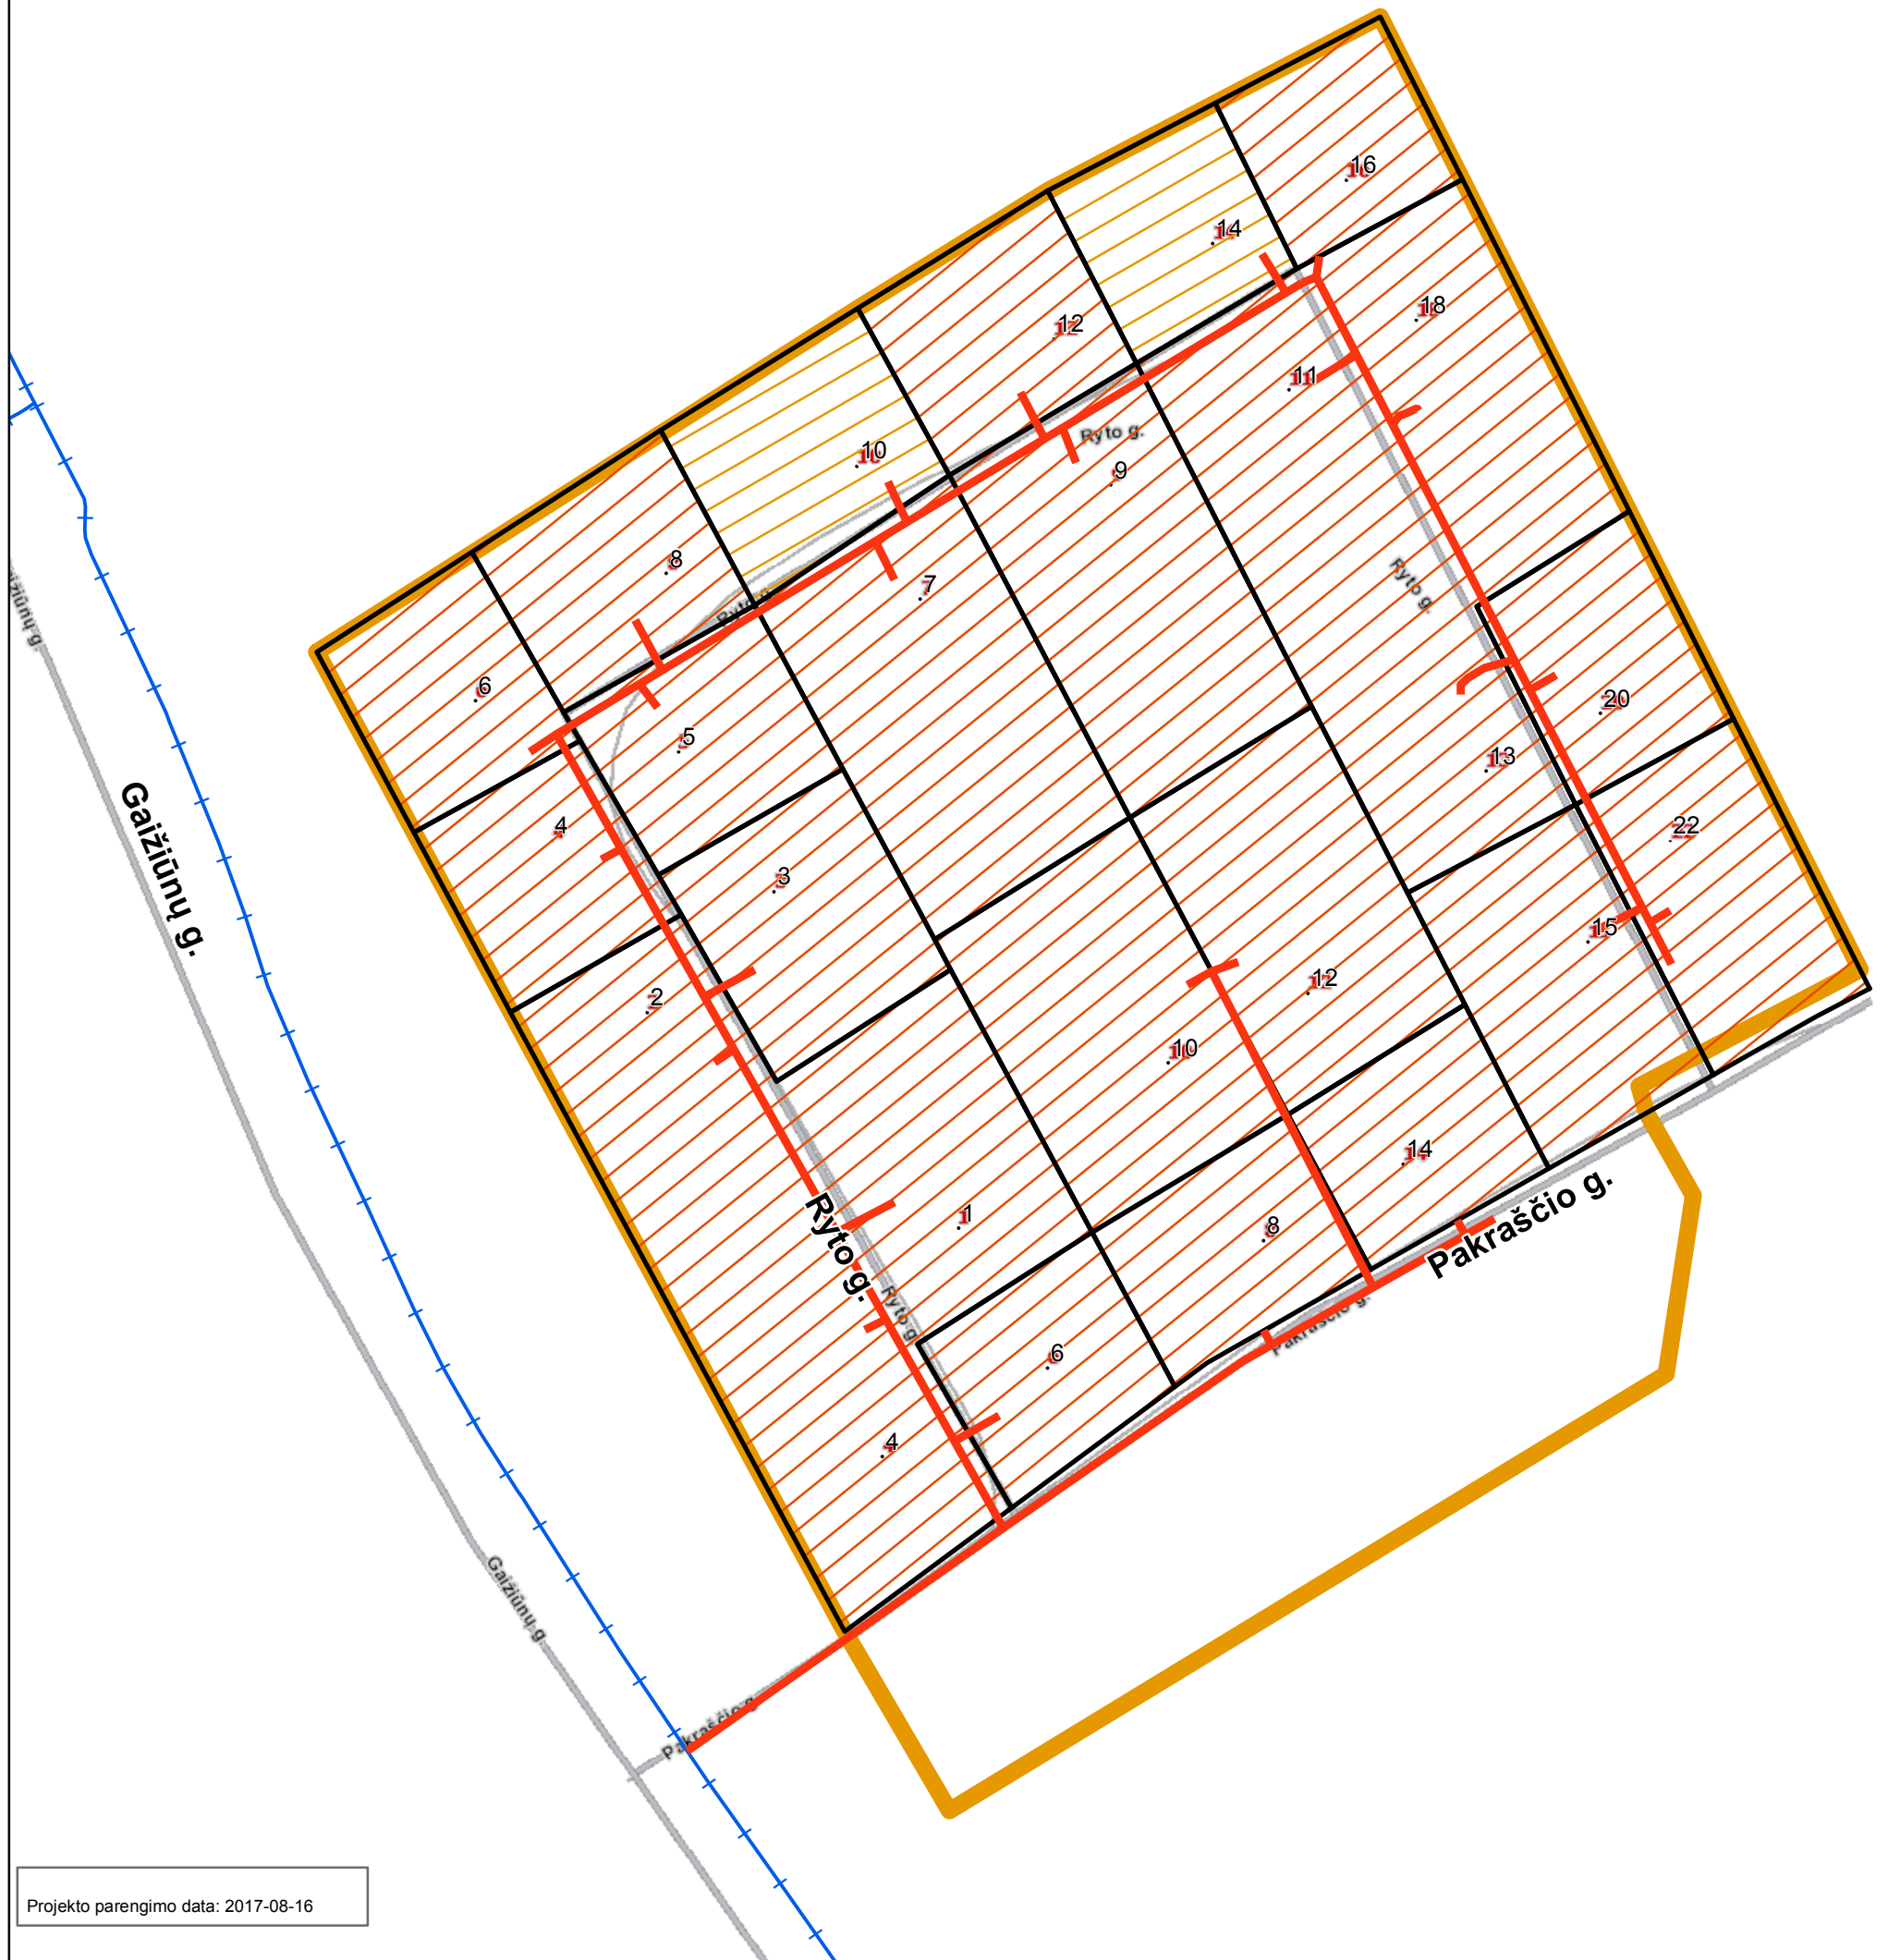

Projekto parengimo data: 2017-08-16

