






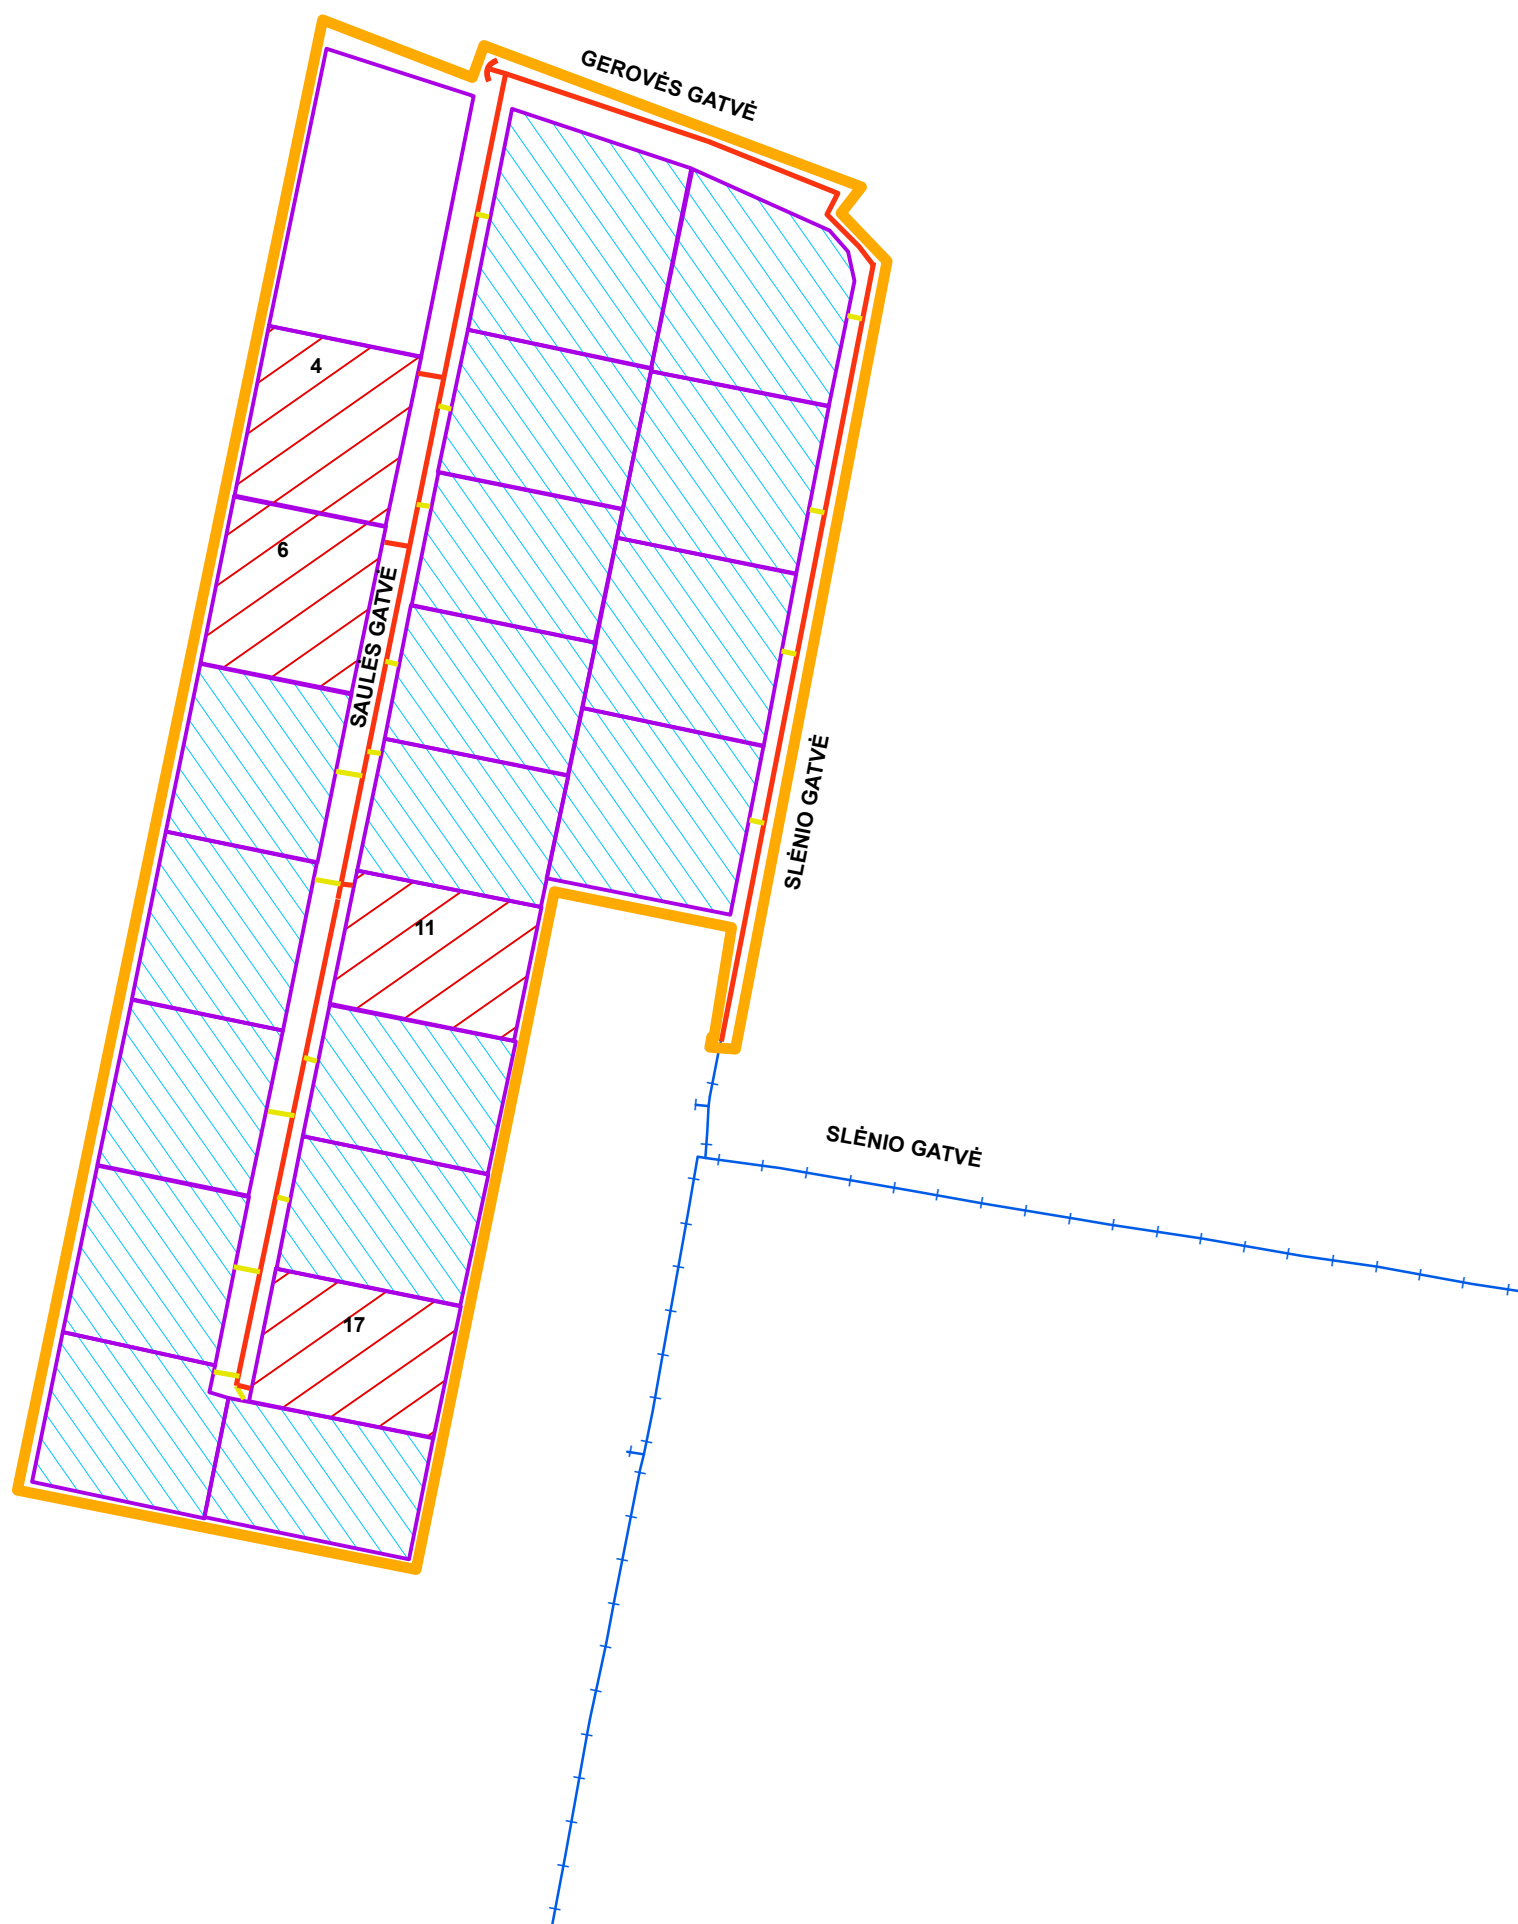


Projekto pavadinimas:
**Vidutinio slėgio dujotiekis į gyv. namų kvartalą
Saulės ir Slėnio gatvėse Jonučių II k. Kauno rajone**

Informacija apie projektą:

-  Naujas kvartalas
-  Esamas dujotiekis
-  2012 m. planuojamas statyti dujotiekis, ilgis - 537 m
-  Vėlesniais metais planuojamas statyti dujotiekis, ilgis - 90 m
- Vartotojams reikalingos dujų sistemos ilgis L_{kvart} - 627m**
-  2012 m. dujofikuojami potencialūs buitiniai vartotojai - 4 vnt.
-  Vėlesniais metais dujofikuojami potencialūs buitiniai vartotojai - 17 vnt.
-  Kvartalui priklausantys sklypai, kurie nelaikomi potencialiais vartotojais

**Viso kvartale dujofikuojama potencialių buitinių vartotojų, n_b - 21 vnt.
Vienam potencialiam buitiniam vartotojui tenkantis vidutinis dujų sistemos
ilgis (metrais) $L_{\text{kvart}}/n_b = 29,86$ m**



Projekto parengimo data: 2012-11-06

Rengėjų parašai:

AB „Lietuvos dujos“ Kauno filialo
Inžinerinio skyriaus
Inžinierė
Dijana Mickevičienė

Inžinerinis skyrius

Naujų vartotojų skyrius

AB „Lietuvos dujos“ Kauno filialo
Naujų vartotojų skyriaus
Apycentrinis inžinierius
Marina Ringelė



AB „Lietuvos dujos“ Kauno filialas

0 20 40 80 M



Koordinacij sistema - LKS94