


Vidutinio slėgio dujotiekis Noreikių g., Šiauliai

SCHEMA

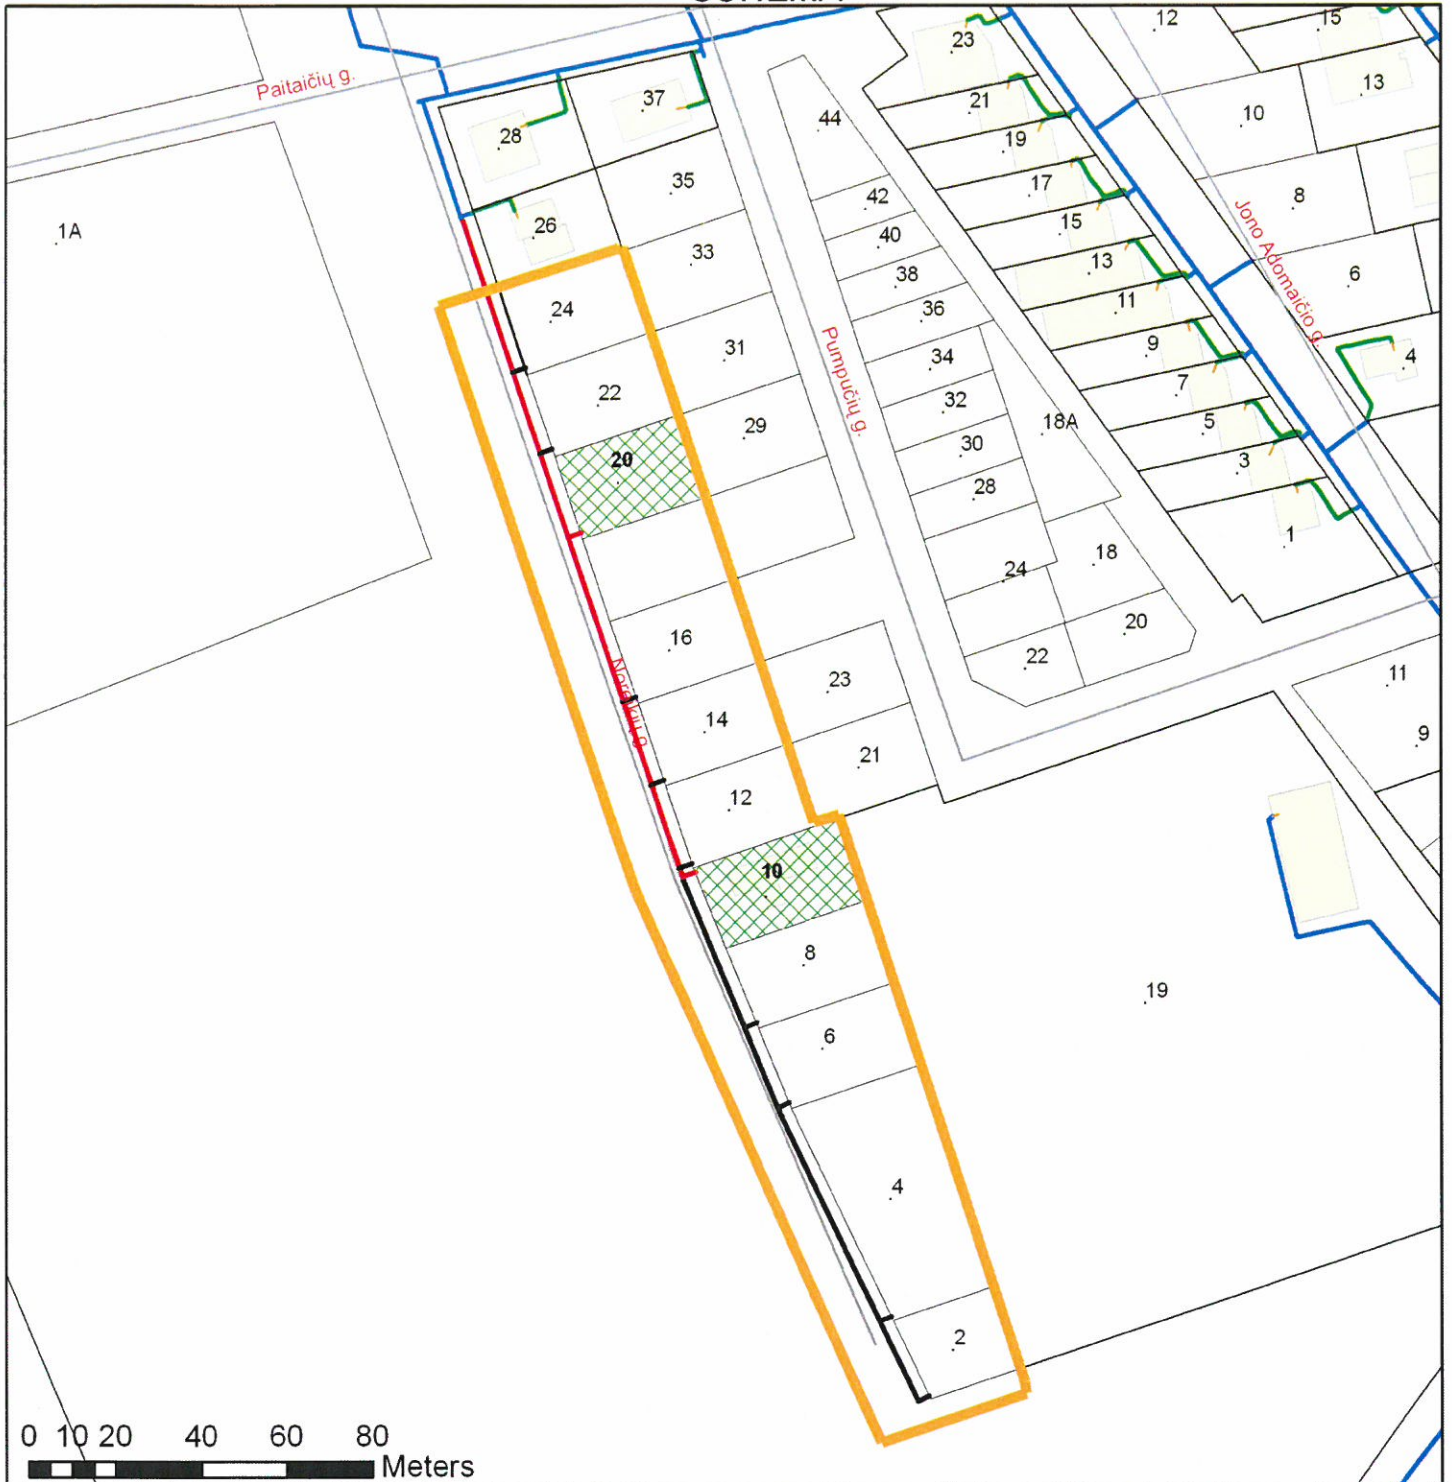

- Esamas vidutinio slėgio dujotiekis
 - 2012m statomas dujotiekis 170m
 - Vėlesniais metais statomas dujotiekis 177m
 - Kvartalo riba
- Vartotojams reikalingos dujų sistemos ilgis 347m

Projekto parengimo data:
Rengėjų parašai:

AKCIJINĖ BENDROVĖ "LIETUVOS DUJOS"
ŠIAULIŲ FILIALAS
Inžinerinio skyriaus inžinierius

Inžinerinis skyrius:  Tadas TRINKŪNAS

- 2012m dujofikuojami potencialūs buitiniai vartotojai 2vnt.
- Vėlesniais metais dujofikuojami vartotjai 9 vnt.

Naujų vartotojų skyrius
AKCIJINĖ BENDROVĖ "LIETUVOS DUJOS"
ŠIAULIŲ FILIALAS
Naujų vartotojų skyriaus Vadovaujančioji inžinierė

 Virglnija DRIGOTIENĖ

Viso kvartale dujofikuojama potencialių vartotojų 11 vnt.
Vienam potencialiam buitiniam vartotojui tenkantis vidutinis dujų sistemos ilgis 31,55m