






Projekto pavadinimas:

**Vidutinio slėgio dujotiekis Karaimų g., Biržai
(Kvartalo projektas)**


Informacija apie projektą

-  Naujas kvartalas
-  Esamas dujotiekis
-  Numatomas dujotiekis
-  Kvartalui priklausantys sklypai, potencialūs vartotojai
-  Kvartalui priklausantys sklypai, kurie nelaikomi potencialiais vartotojais

Vartotojams dujofikuoti reikalingos sistemos ilgis, L - 171 m

Viso kvartale dujofikuojama potencialių buitinių vartotojų, n - 6

Vienam potencialiam buitiniam vartotojui tenkantis vidutinis dujų sistemos ilgis (metrais) $L / n = 28,5$ m

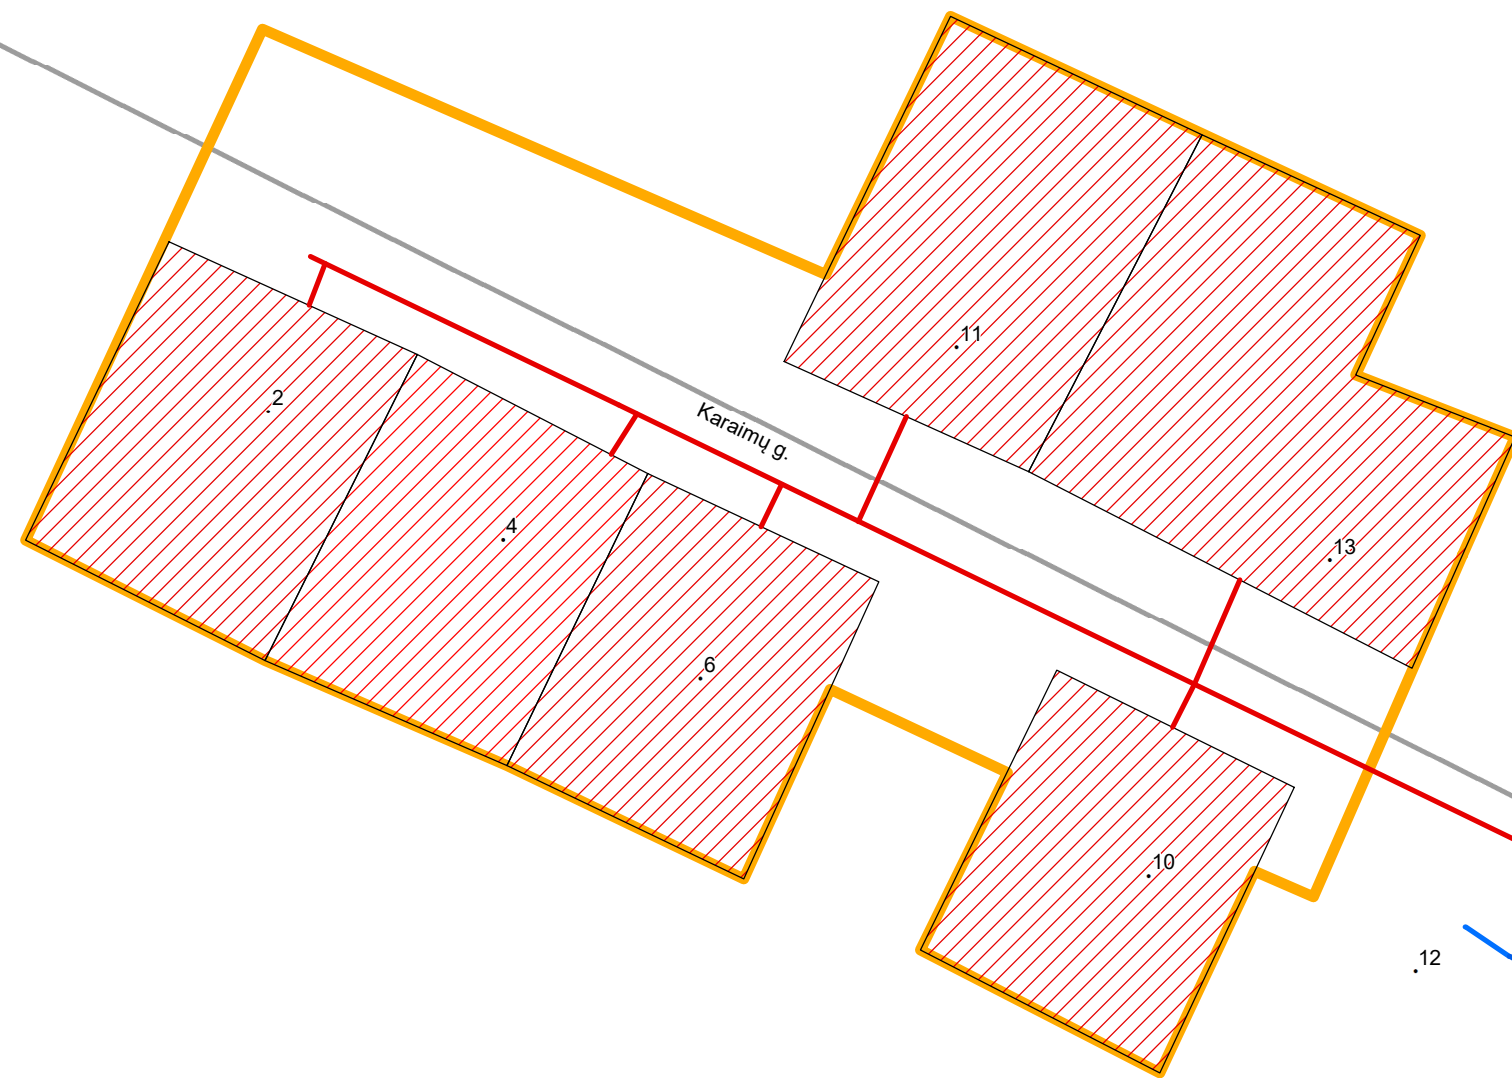

Dujų tinklo plėtros skyrius
Vyresnioji inžinierė
Daiva Kaupienė

Schema paruošta 2017-12-27