
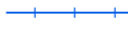



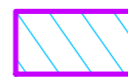

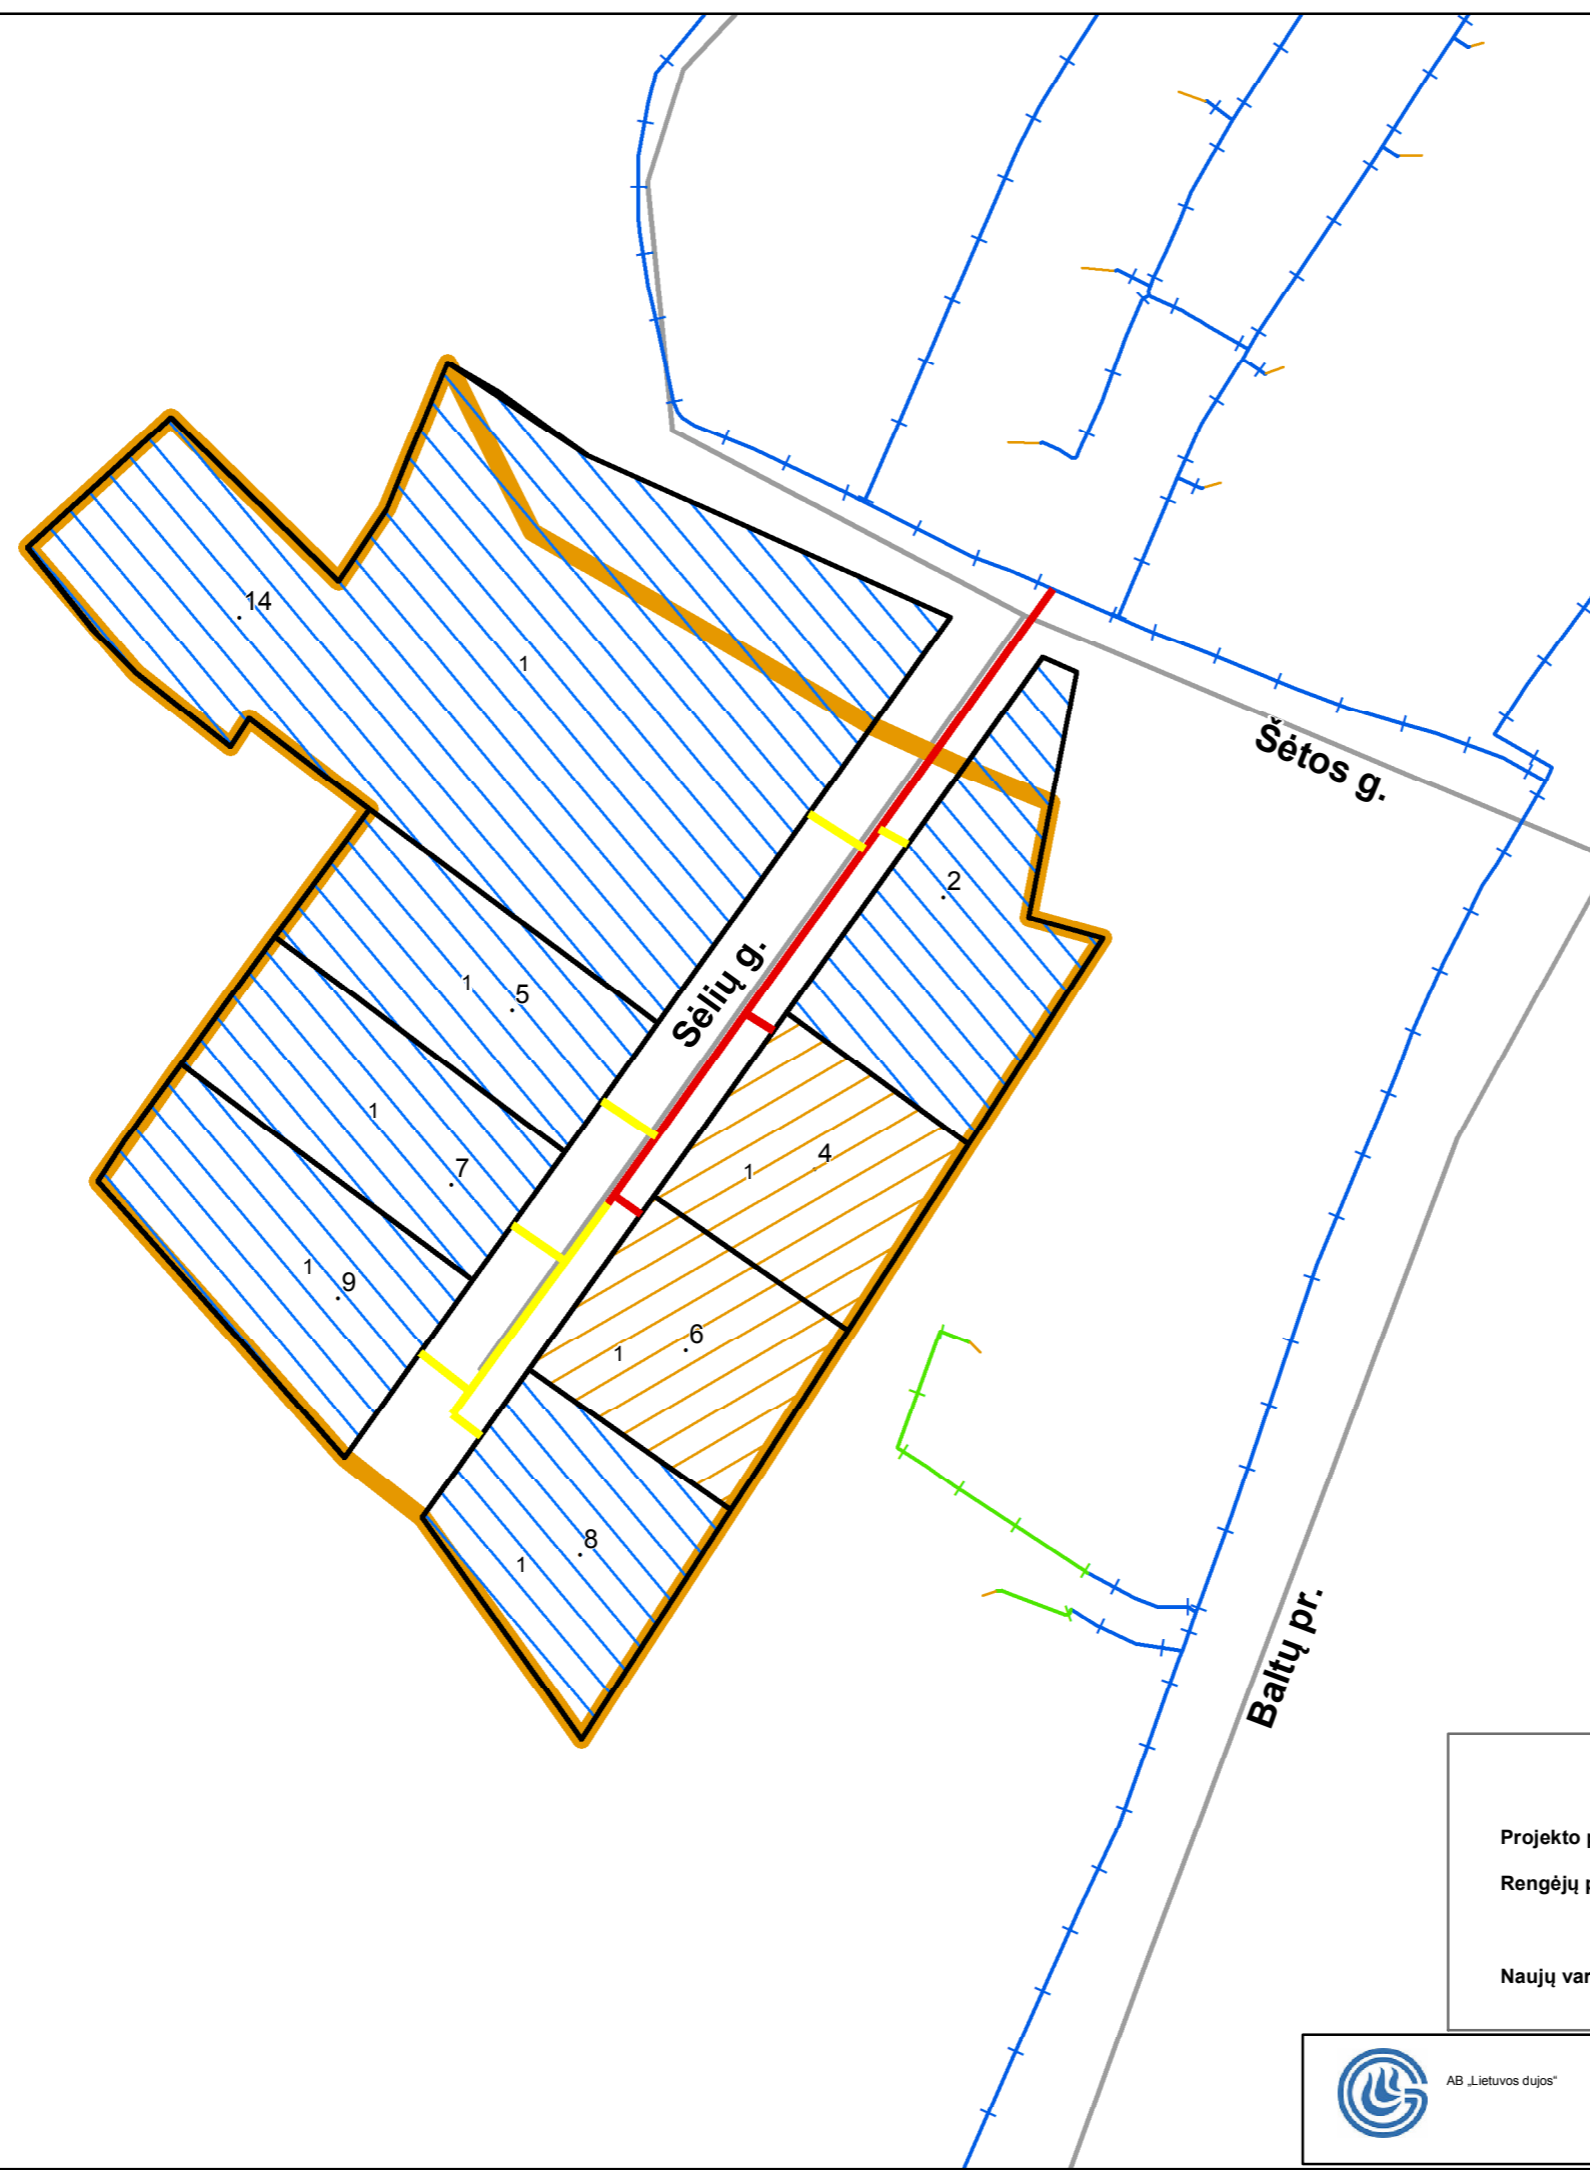


Projekto pavadinimas:
**Vidutinio slėgio dujotiekis į gyvenamų namų kvartalą
Sėlių g. Kauno m.**

Informacija apie projektą:

-  Naujas kvartalas
-  Esamas dujotiekis
-  2016 m. planuojamas statyti dujotiekis, ilgis - 113 m
-  Vėlesniais metais planuojamas statyti dujotiekis, ilgis - 87 m
- Vartotojams reikalingos dujų sistemos ilgis L_{kvart} - 200 m**
-  2016 m. dujofikuojami potencialūs buitiniai vartotojai - 2 vnt.
-  Vėlesniais metais dujofikuojami potencialūs buitiniai vartotojai - 6 vnt.
-  Kvartalui priklausantys sklypai, kurie nelaikomi potencialiais vartotojais

Viso kvartale dujofikuojama potencialių buitinių vartotojų, n_b - 8 vnt.
Vienam potencialiam buitiniam vartotojui tenkantis vidutinis dujų sistemos ilgis (metrais) $L_{\text{kvart}}/n_b = 25,00$ m



Projekto parengimo data: 2015-08-28

Rengėjų parašai:

Naujų vartotojų skyrius

Naujų vartotojų skyrius
Kauno grupės projektų vadovas
Jūozas Jostas



AB „Lietuvos dujos“

0 15 30 60 M



Koordinacijų sistema - LKS94