




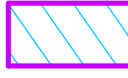

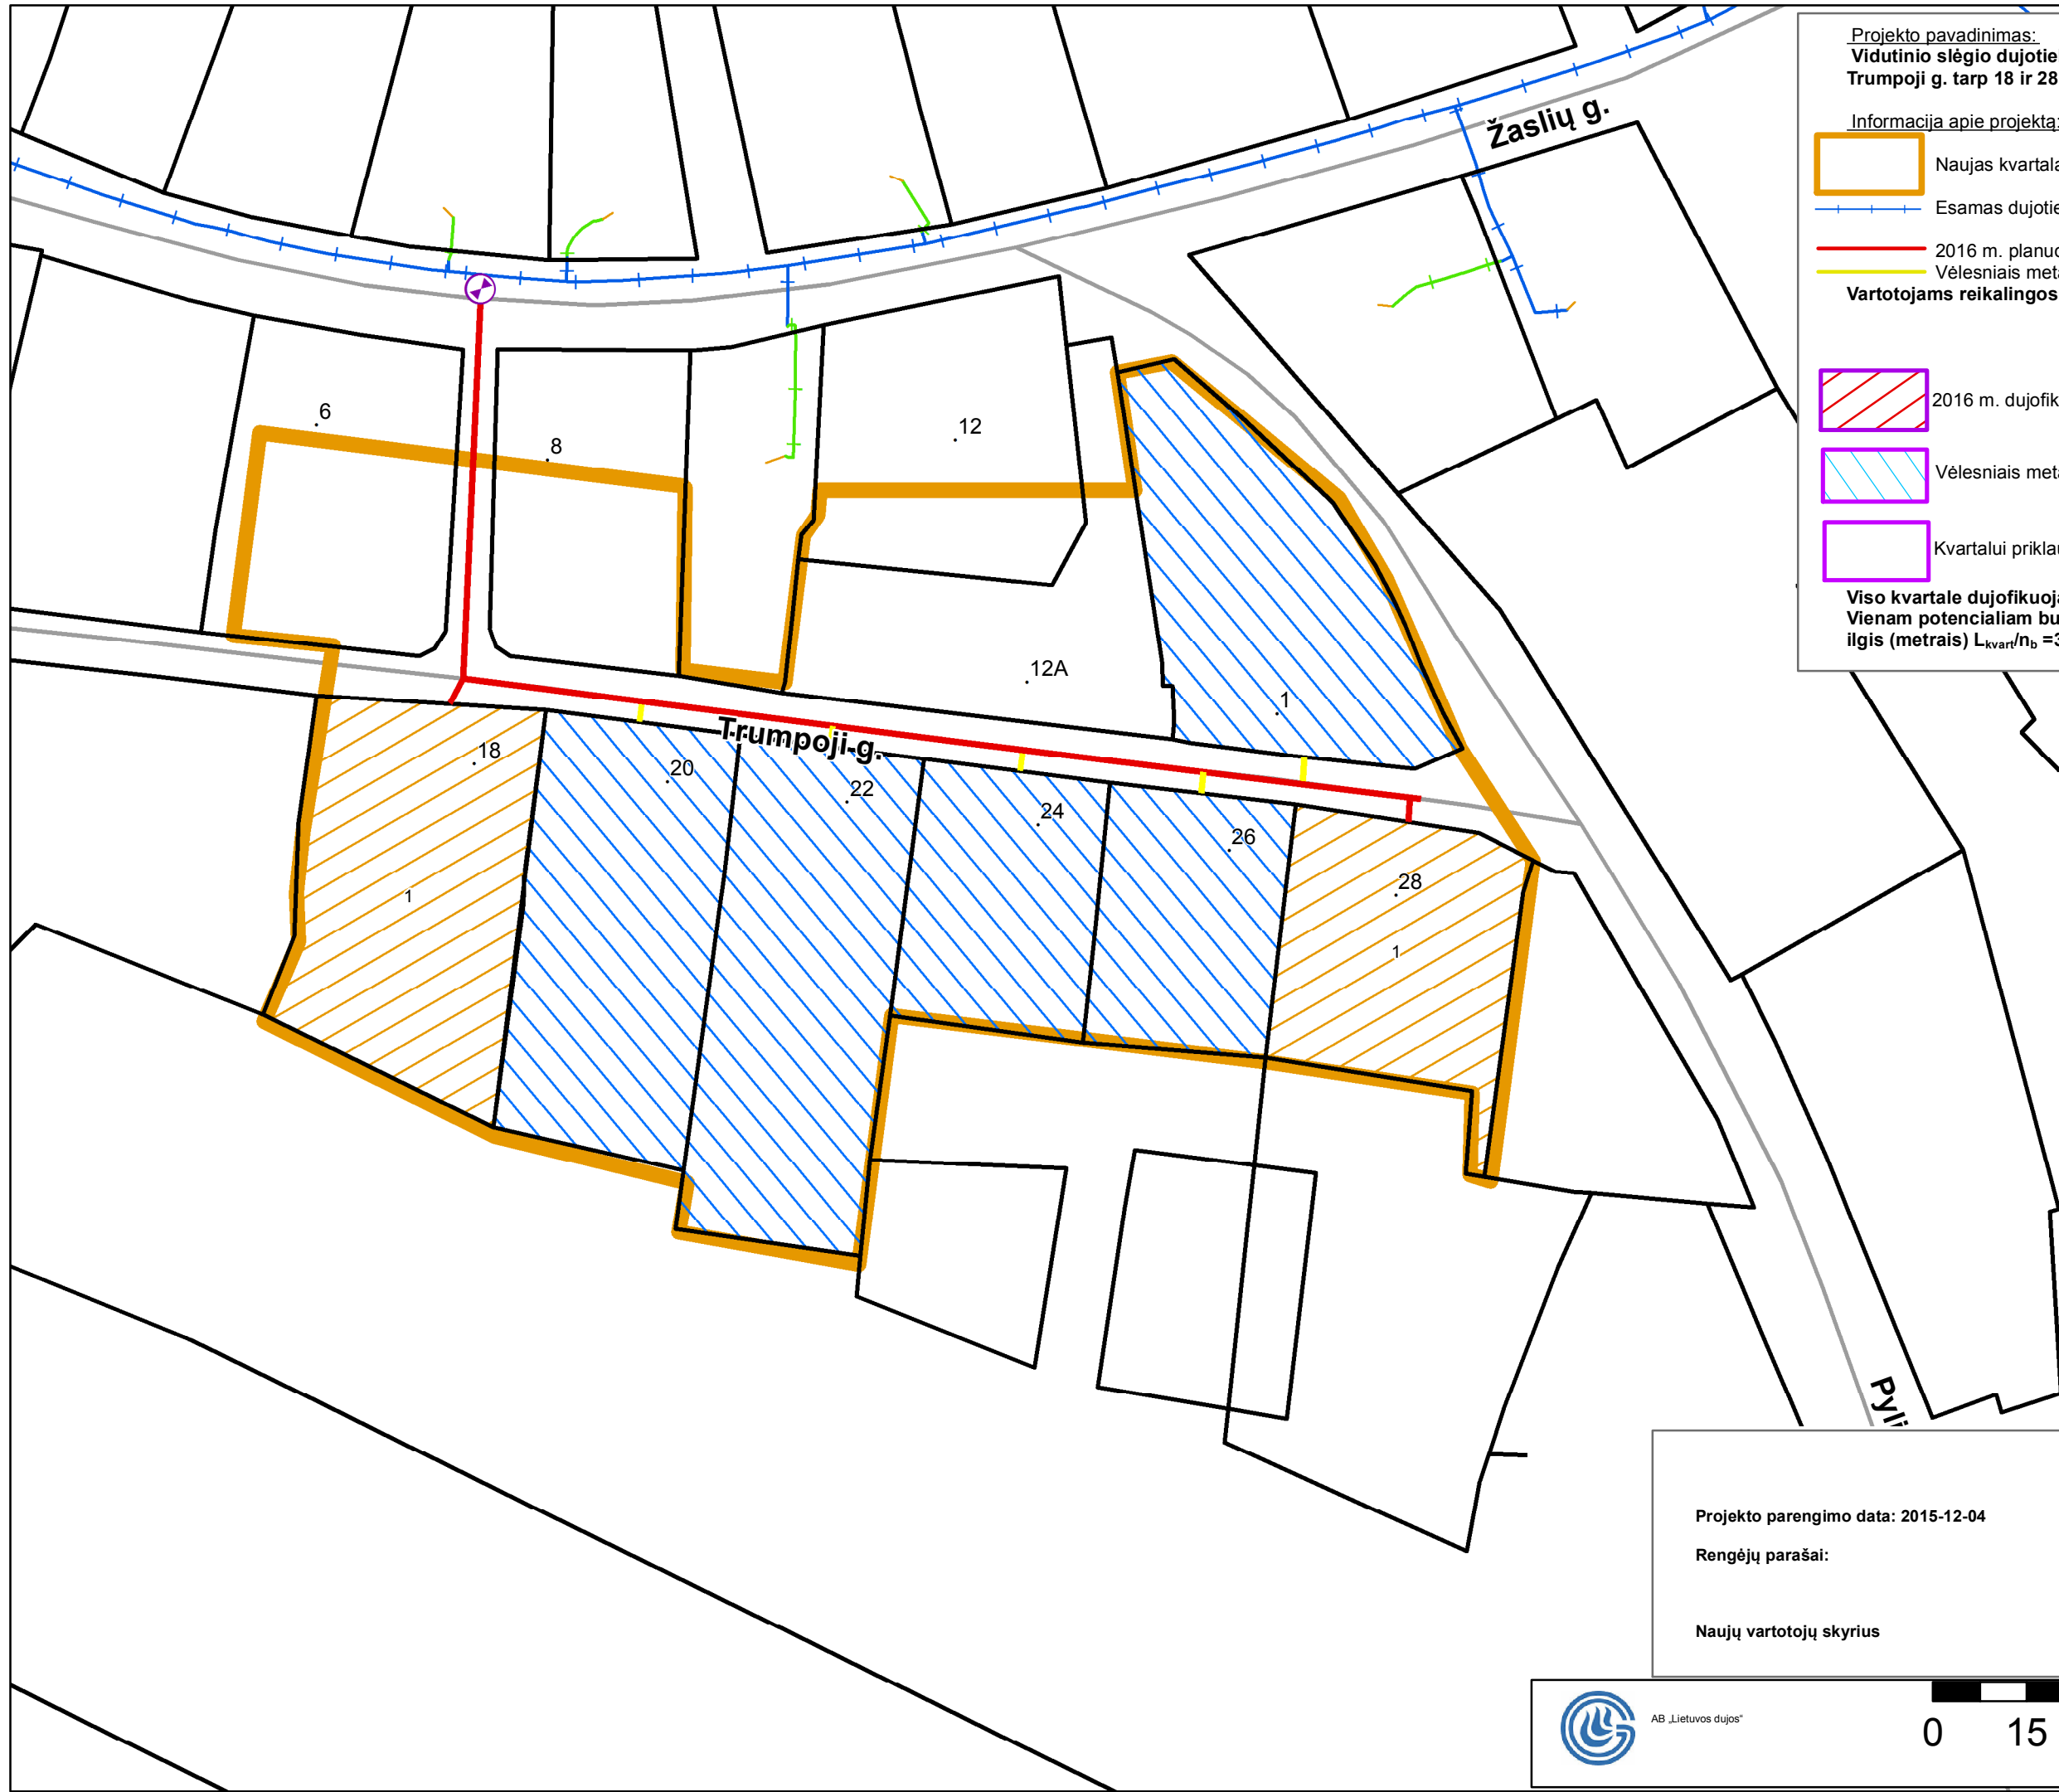


Projekto pavadinimas:
**Vidutinio slėgio dujotiekis į gyvenamą namų kvartalą
Trumpoji g. tarp 18 ir 28 Kaišiadorių m.**

Informacija apie projektą:

-  Naujas kvartalas
-  Esamas dujotiekis
-  2016 m. planuojamas statyti dujotiekis, ilgis - 230 m
-  Vėlesniais metais planuojamas statyti dujotiekis, ilgis - 26 m
- Vartotojams reikalingos dujų sistemos ilgis $L_{\text{kvart}} - 256 \text{ m}$**
-  2016 m. dujofikuojami potencialūs buitiniai vartotojai - 2 vnt.
-  Vėlesniais metais dujofikuojami potencialūs buitiniai vartotojai - 5 vnt.
-  Kvartalui priklausantys sklypai, kurie nelaikomi potencialiais vartotojais

**Viso kvartale dujofikuojama potencialių buitinių vartotojų, $n_b - 7$ vnt.
Vienam potencialiam buitiniam vartotojui tenkantis vidutinis dujų sistemos
ilgis (metrais) $L_{\text{kvart}}/n_b = 36,57 \text{ m}$**




Projekto parengimo data: 2015-12-04


Rengėjų parašai:

Naujų vartotojų skyrius

Naujų vartotojų skyriaus
Kauno grupės projektų vadovas
Juozas Jostas



AB „Lietuvos dujos“

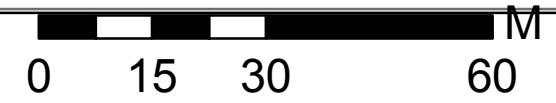

Koordinacijų sistema - LKS94