

Projekto pavadinimas: Vidutinio slėgio dujotiekis į gyv. namų kvartalą Saulėtekio g., Kėdainių m.

Informacija apie projektą: +-----+ Esamas dujotiekis

----- 2016 m. planuojamas statyti dujotiekis, ilgis - 141 m

----- Vėlesniais metais planuojamas statyti dujotiekis, ilgis - 158 m

Vartotojams dujofikuoti reikalingas dujų sistemos ilgis  $L_{kvart}$  - 299 m


----- 2016 m. dujofikuojami potencialūs buitiniai vartotojai - 2 vnt.

----- Vėlesniais metais dujofikuojami potencialūs buitiniai vartotojai - 7 vnt.

----- Kvartalui priklausantys sklypai, kurie nelaikomi potencialiais vartotojais

----- Naujas kvartalas

Viso kvartale dujofikuojama potencialių buitinių vartotojų  $n_b$  - 9 vnt.  
Vienam potencialiam buitiniam vartotojui tenkantis vidutinis dujų sistemos ilgis (metrais)  
 $L_{kvart}/n_b = 33,22$  m

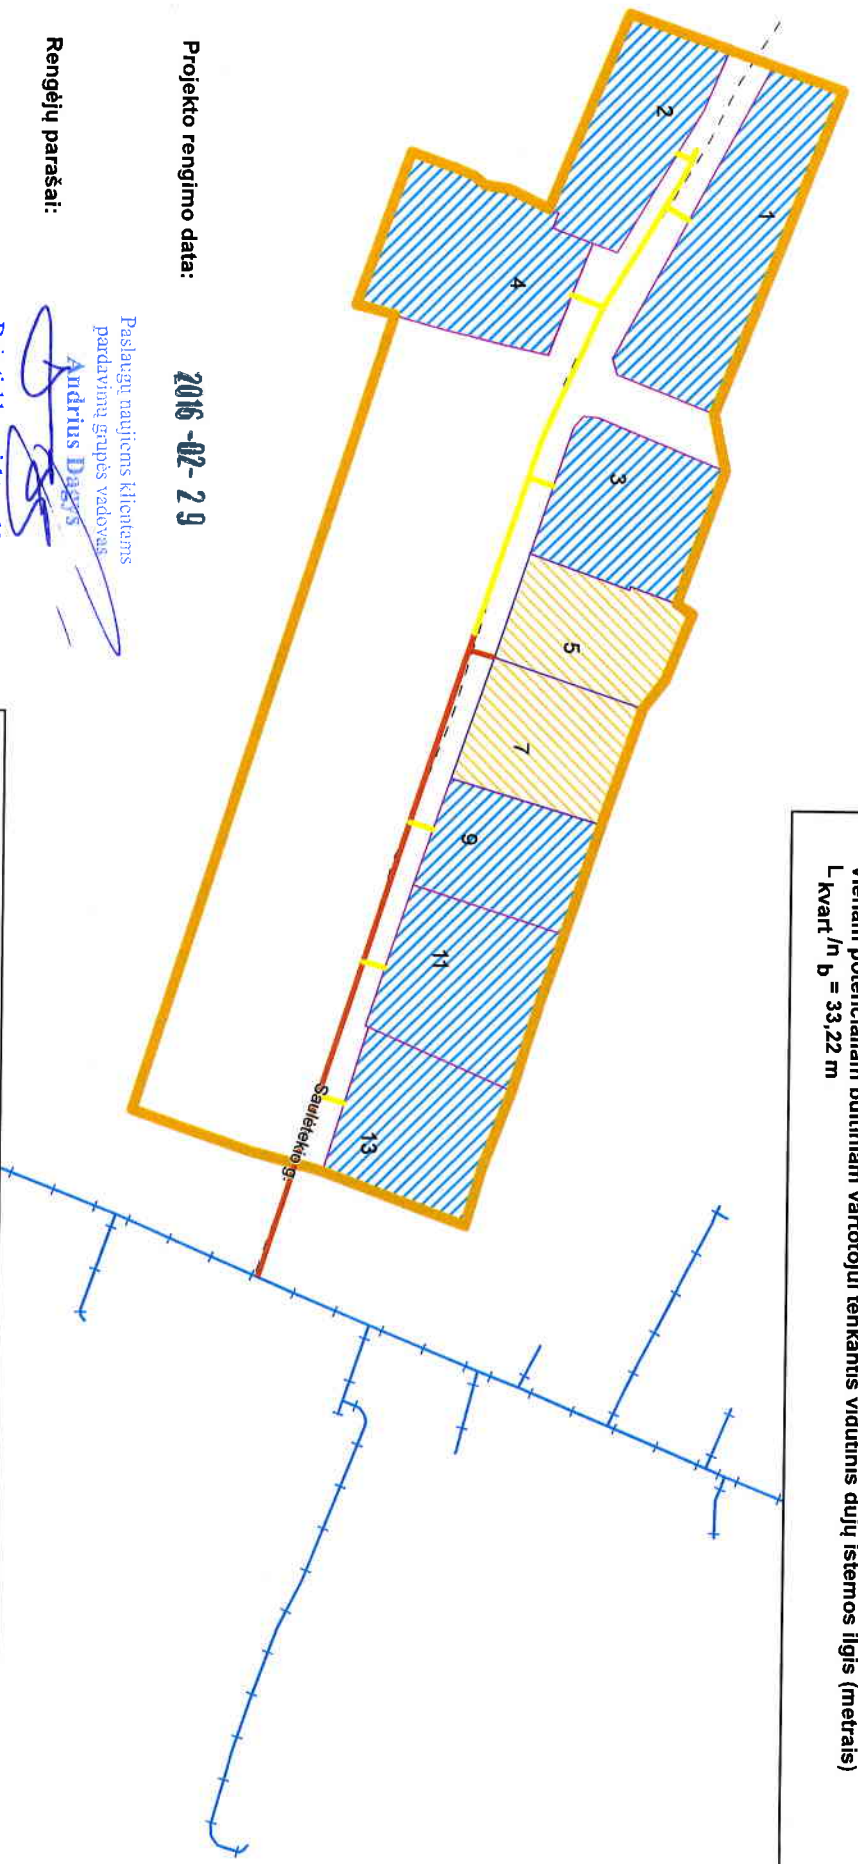

Projekto rengimo data: 2016-02-29

Rengėjų parašai:

Paslaugų naujiems klientams  
pardavimų grupės vadovas

Andrius Daga

Dujų tinklo projektų valdymo  
grupės vyresnysis inžinierius

Valdas Bušas



ESO

GIS © AB „Energinės skirstymo operatorius“



Koordinatų sistema LKS-94