

Projekto pavadinimas: Vidutinio slėgio dujotiekis Birutės g., Utenos m.

Informacija apie projektą:

Esamas dujotiekis — 2016 m. planuojamas statyti dujotiekis, ilgis - 106 m
Vėseniais metais planuojamas statyti dujotiekis, ilgis - 260 m

Vartotojams dujofikuoti reikalingas dujų sistemos ilgis L_{kvart} - 366 m

2016 m. dujofikuojami potencialūs buitiniai vartotojai - 2 vnt.

Vėseniais metais dujofikuojami potencialūs buitiniai vartotojai - 18 vnt.


Kvartalui priklausantys sklypai, kurie nelaikomi potencialiais vartotojais



Naujas kvartalas

Viso kvartale dujofikuojama potencialių buitinių vartotojų n_b - 20 vnt.

Vienam potencialiam buitiniam vartotojui tenkantis vidutinis dujų sistemos ilgis (metrais)
 $L_{kvart}/n_b = 18,30$ m

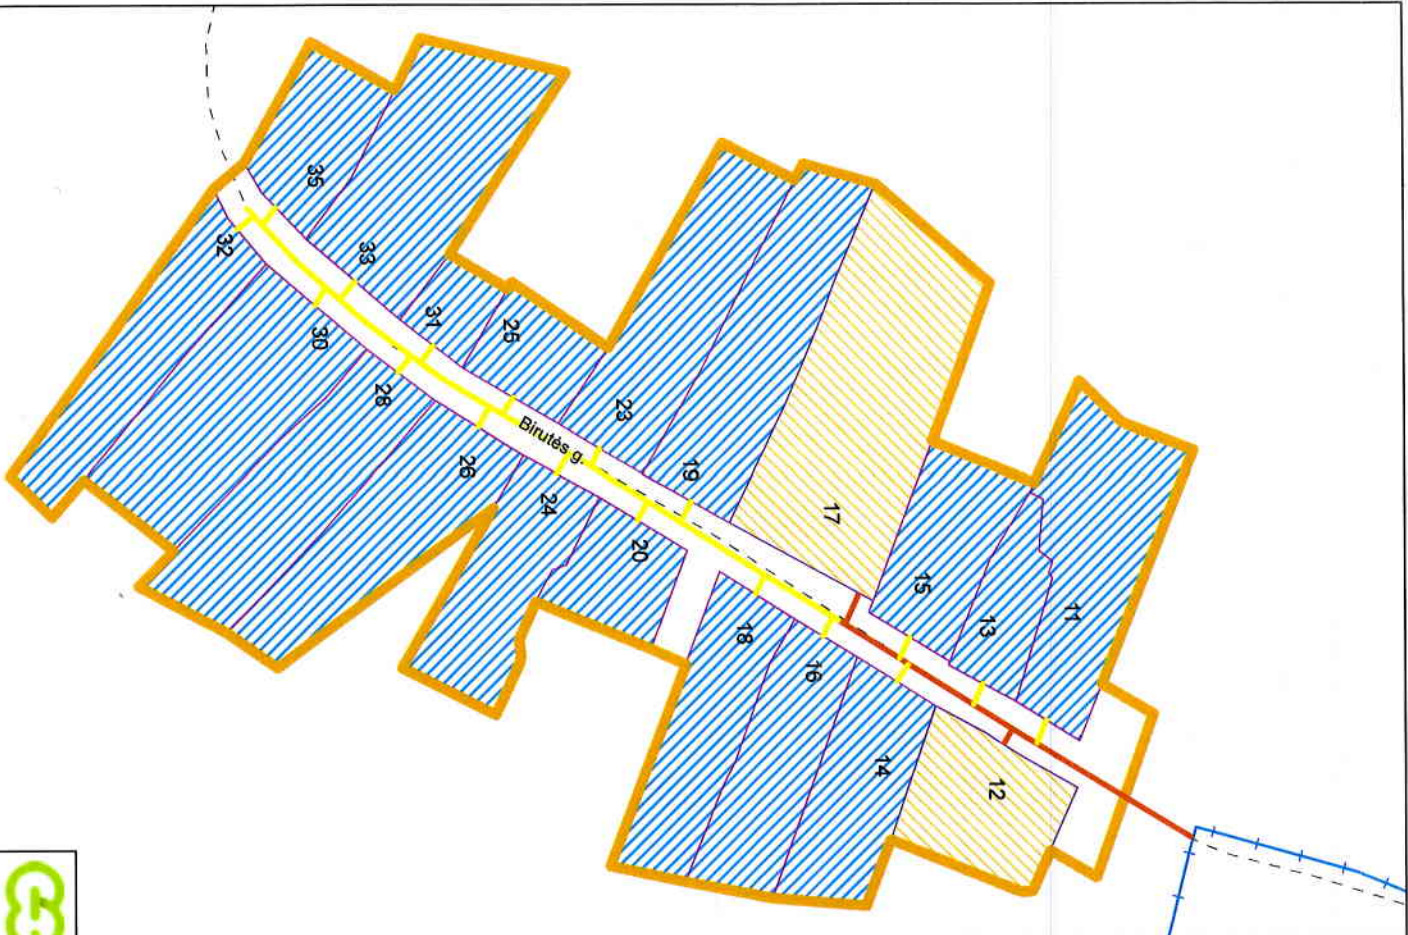

Projekto rengimo data: 2016-03-03

Rengėjų parašai:

Paslaugų naujienoms klientams
pardavimų grupės vadovas
Andrius Daigys

Dujų tinklo projektų valdymo
grupės vyresnysis inžinierius
Vaidotas Bušas



GIS © AB „Energinis skirstymo operatorius“



Koordinatų sistema LKS-94

