

72

45

51

47

49

43

41

31

33

26

24

22

34

35


33

11

9

31

2

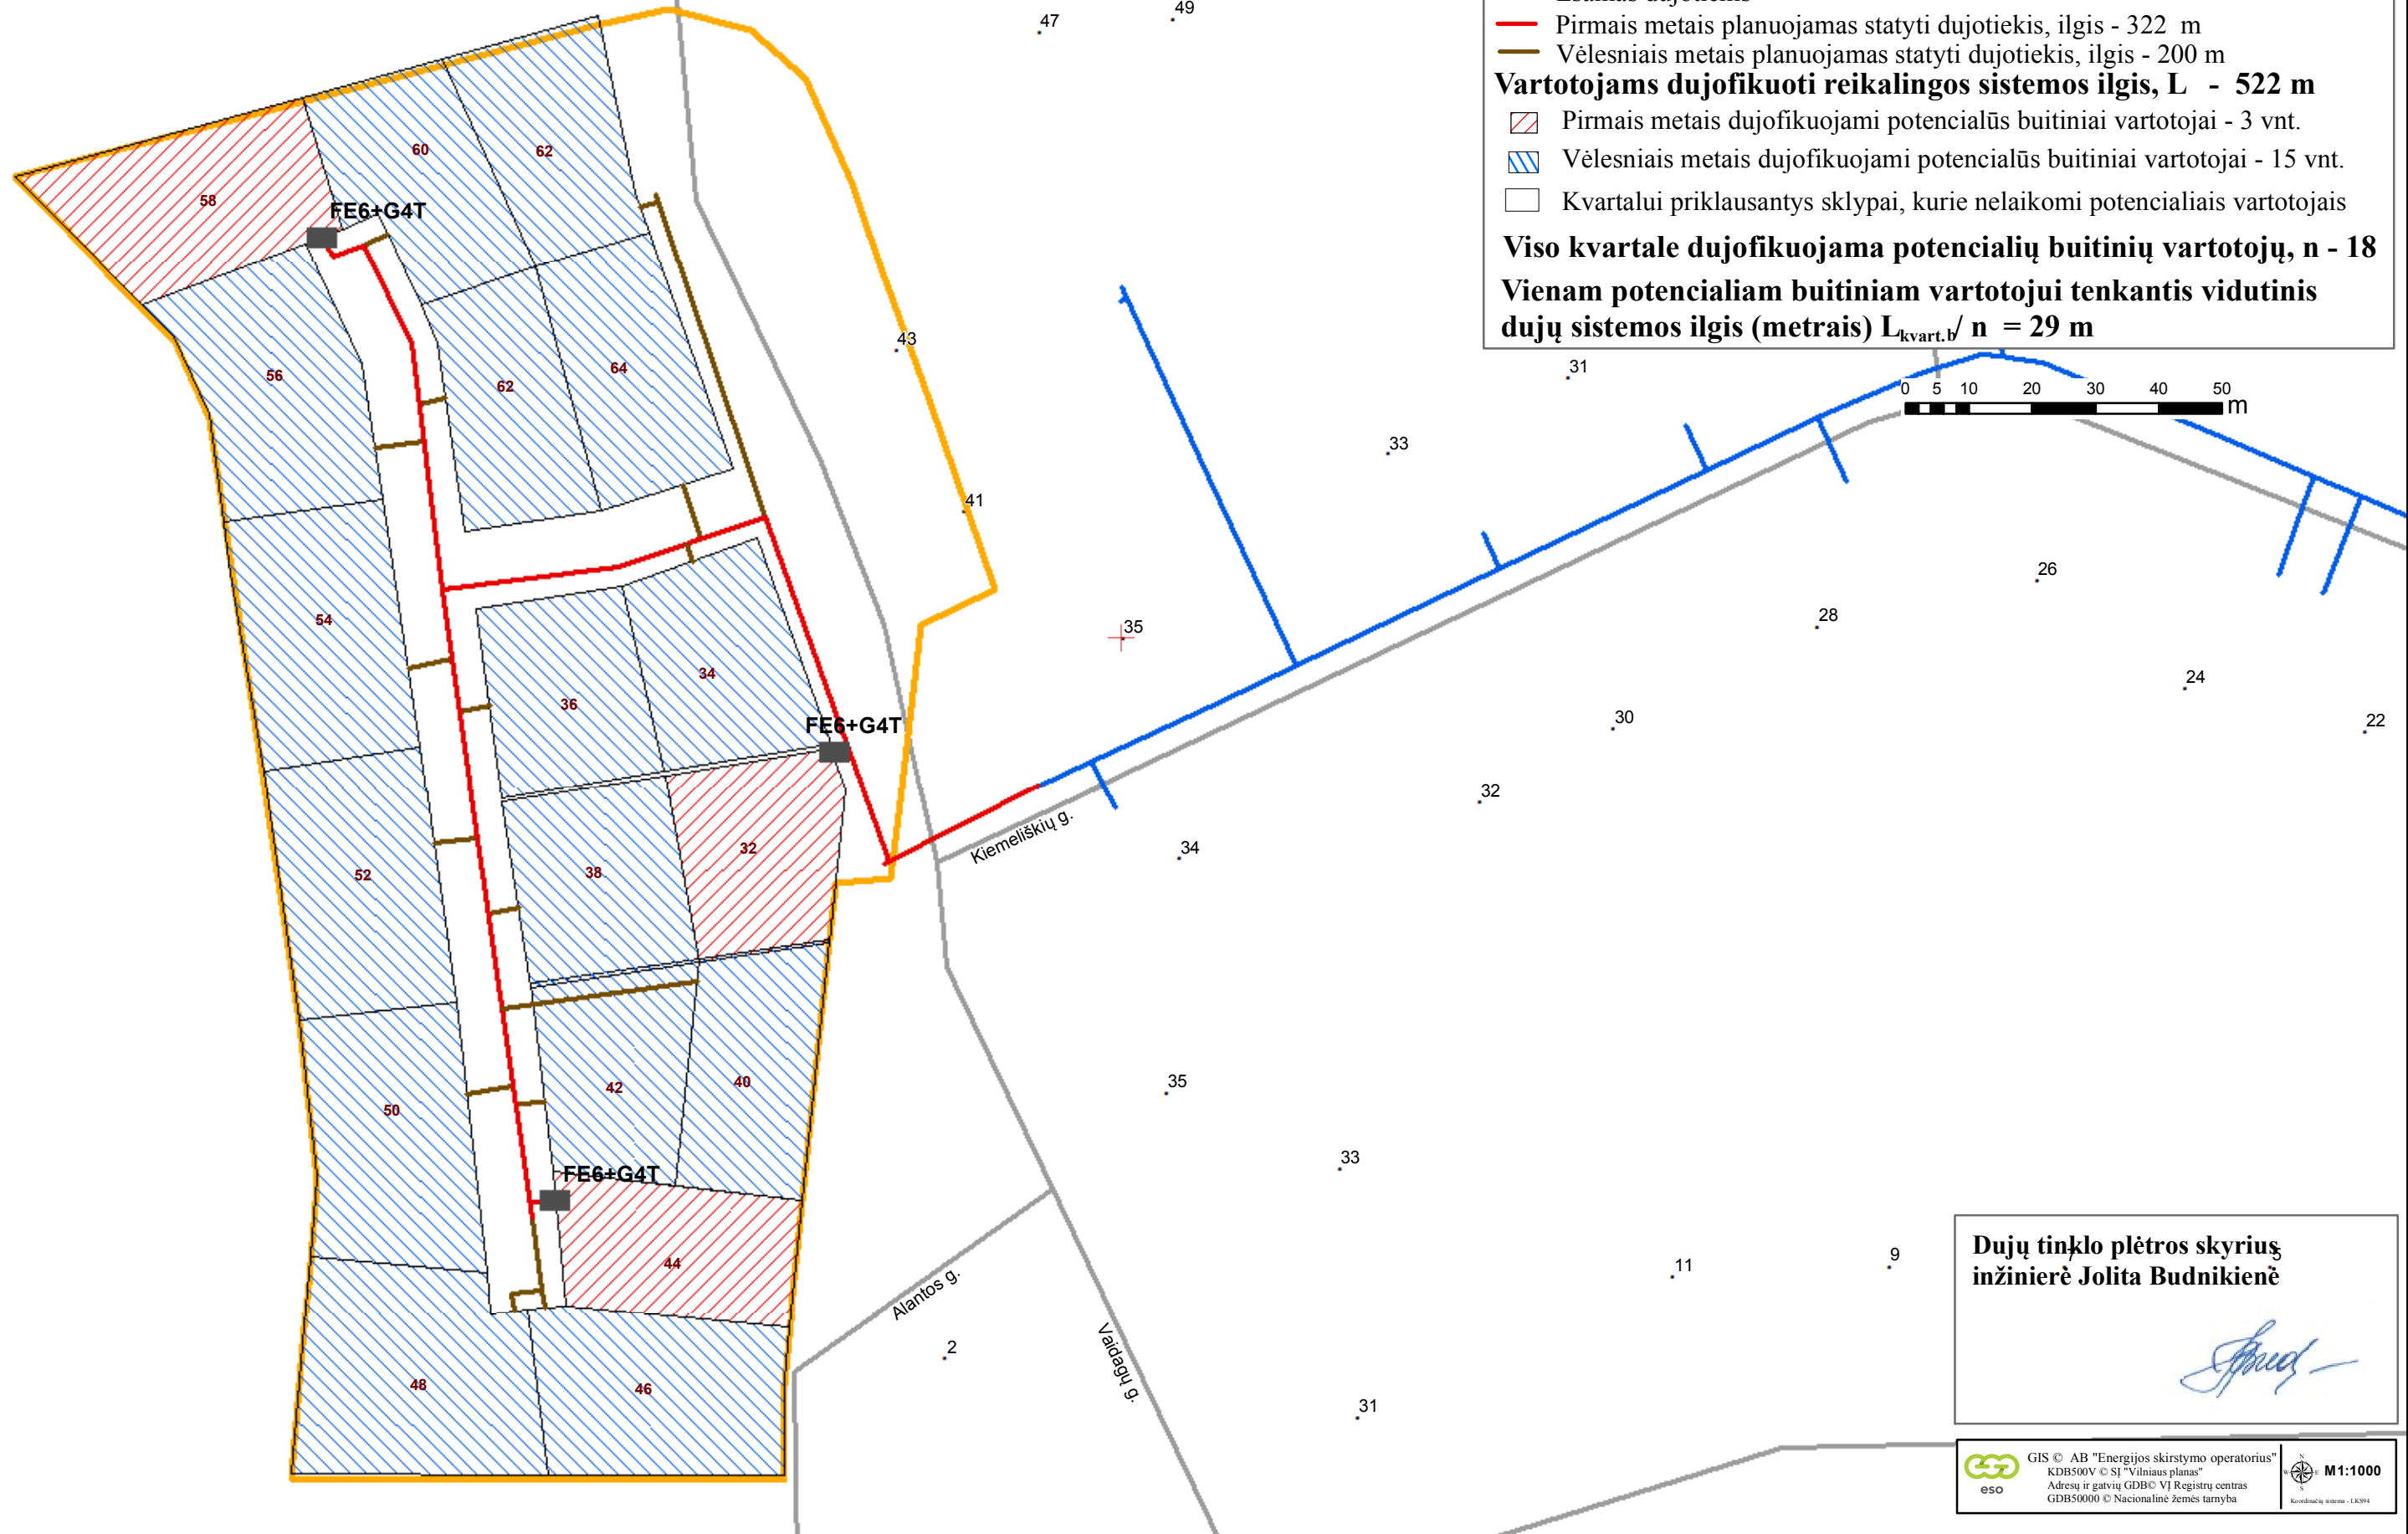

Projekto pavadinimas:

Skirstomasis vidutinio slėgio dujotiekis į gyv. namus Vaidagų g., Vilnius. (Kvartalo projektas)

Informacija apie projektą

- ▭ Naujas kvartalas
- Esamas dujotiekis
- Pirmais metais planuojamas statyti dujotiekis, ilgis - 322 m
- Vėlesniais metais planuojamas statyti dujotiekis, ilgis - 200 m
- Vartotojams dujofikuoti reikalingos sistemos ilgis, L - 522 m**
- ▨ Pirmais metais dujofikuojami potencialūs buitiniai vartotojai - 3 vnt.
- ▨ Vėlesniais metais dujofikuojami potencialūs buitiniai vartotojai - 15 vnt.
- Kvartalui priklausantys sklypai, kurie nelaikomi potencialiais vartotojais

Viso kvartale dujofikuojama potencialių buitinių vartotojų, n - 18
Vienam potencialiam buitiniam vartotojui tenkantis vidutinis dujų sistemos ilgis (metrais) $L_{kvart.b} / n = 29$ m



Dujų tinklo plėtros skyrius
inžinierė Jolita Budnikienė