


Vidutinio slėgio dujotiekis Švendrelio g., Dainų k., Šiaulių r.

SCHEMA

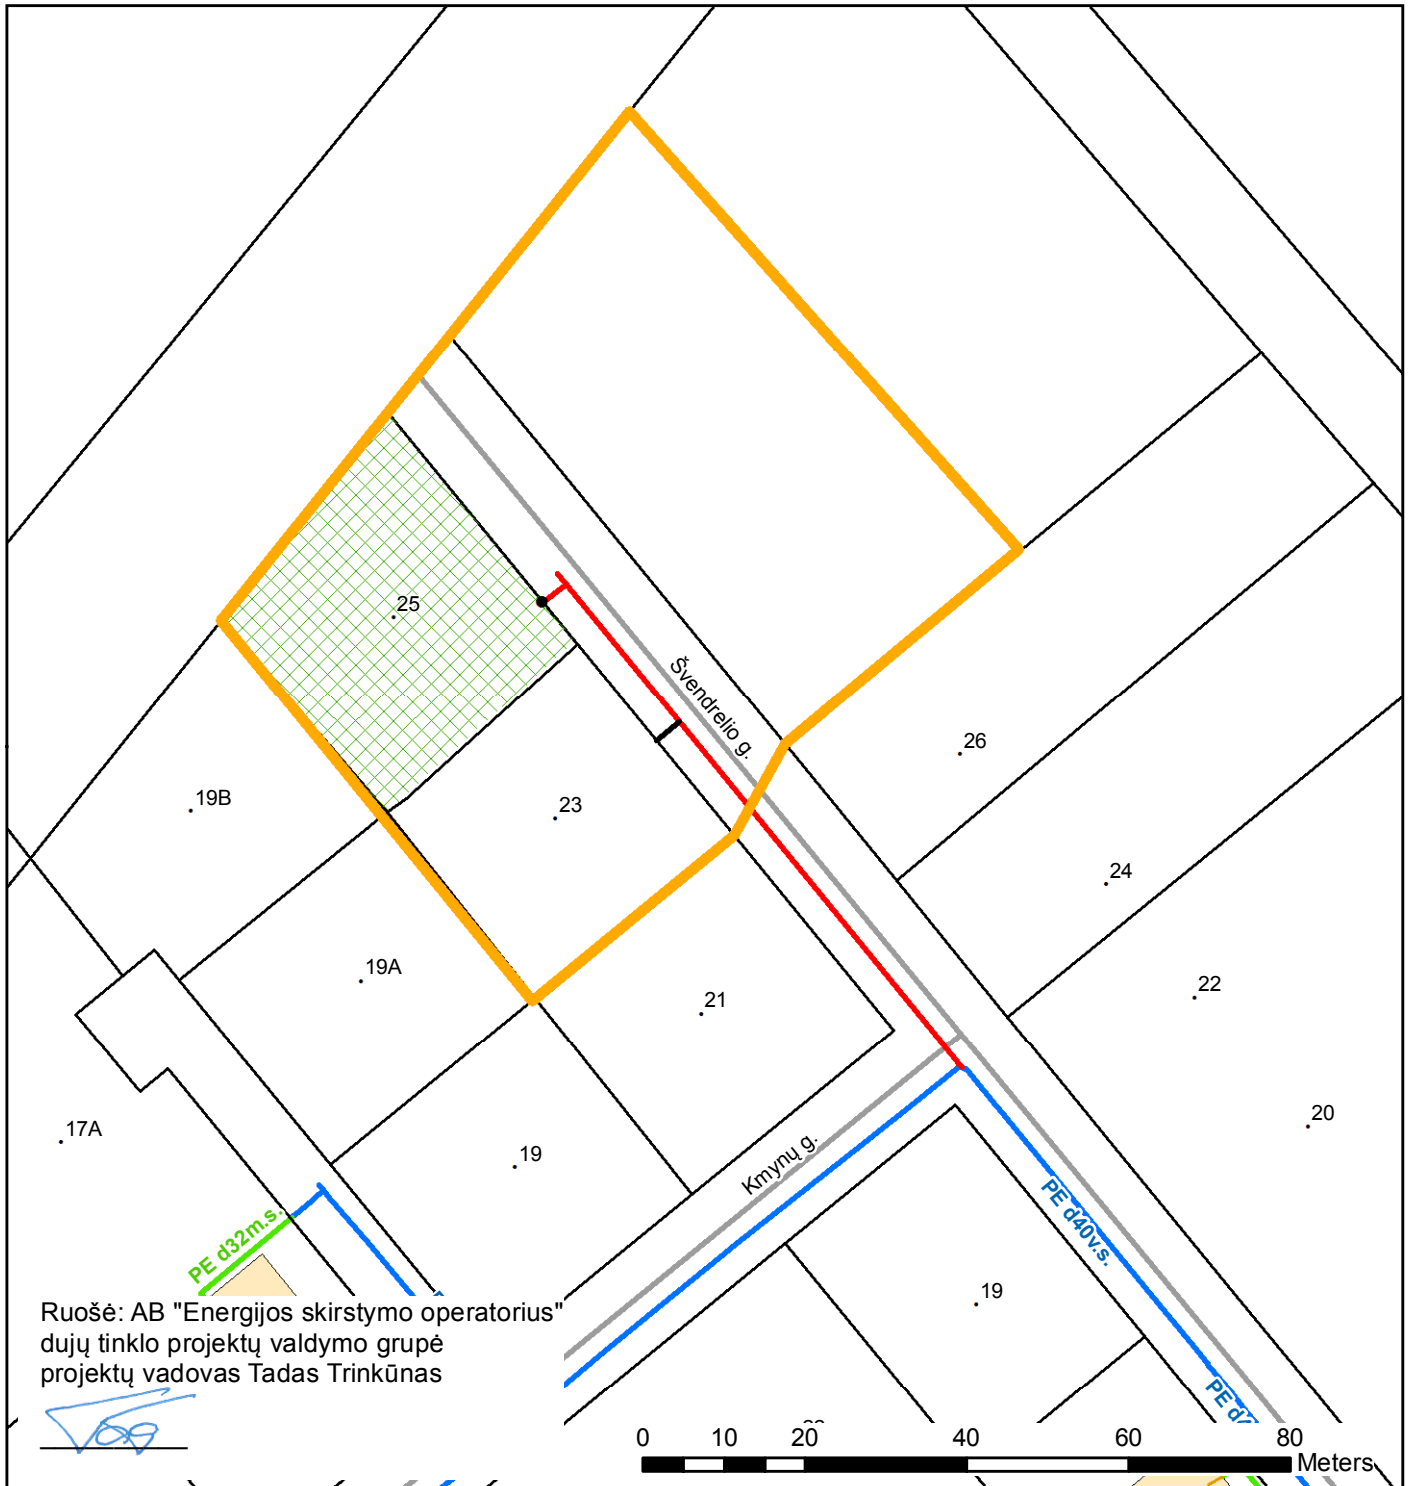

- Kwartalo riba
- Esamas vidutinio slėgio dujotiekis
- 2016m. planuojamas statyti vidutinio slėgio dujotiekis 84m
- Vėlesniais metais planuojamas statyti vidutinio slėgio dujotiekis 5m.
Vartotojams reikalingos dujų sistemos ilgis 89m.
- ▨ 2016m. dujofikuojami potencialūs buitiniai vartotojai - 1 vnt.
- Vėlesniais metais dujofikuojami potencialūs buitiniai vartotojai - 1 vnt.
Viso kvartale dujofikuojama potencialių vartotojų 2vnt.
Vienam potencialiam buitiniam vartotojui tenkantis vidutinis dujų sistemos ilgis 44,5 m.