









Projekto pavadinimas:

**Skirstomasis vidutinio slėgio dujotiekis iki Erdvės g., Jonavos m., sklypų ribų**

Informacija apie projektą


-  Naujas kvartalas
-  Projektuojamas dujotiekis
-  Esamas dujotiekis
-  Numatomas dujotiekis

-  Kvartalui priklausantys sklypai, potencialūs vartotojai
-  Kvartalui priklausantys sklypai, kurie nelaikomi potencialiais vartotojais


**Vartotojams dujofikuoti reikalingos sistemos ilgis, L - 822 m**

**Viso kvartale dujofikuojama potencialių buitinių vartotojų, n - 24**

**Vienam potencialiam buitiniam vartotojui tenkantis vidutinis dujų sistemos ilgis (metrais)  $L_{kvart.b} / n = 34,25 \text{ m}$**

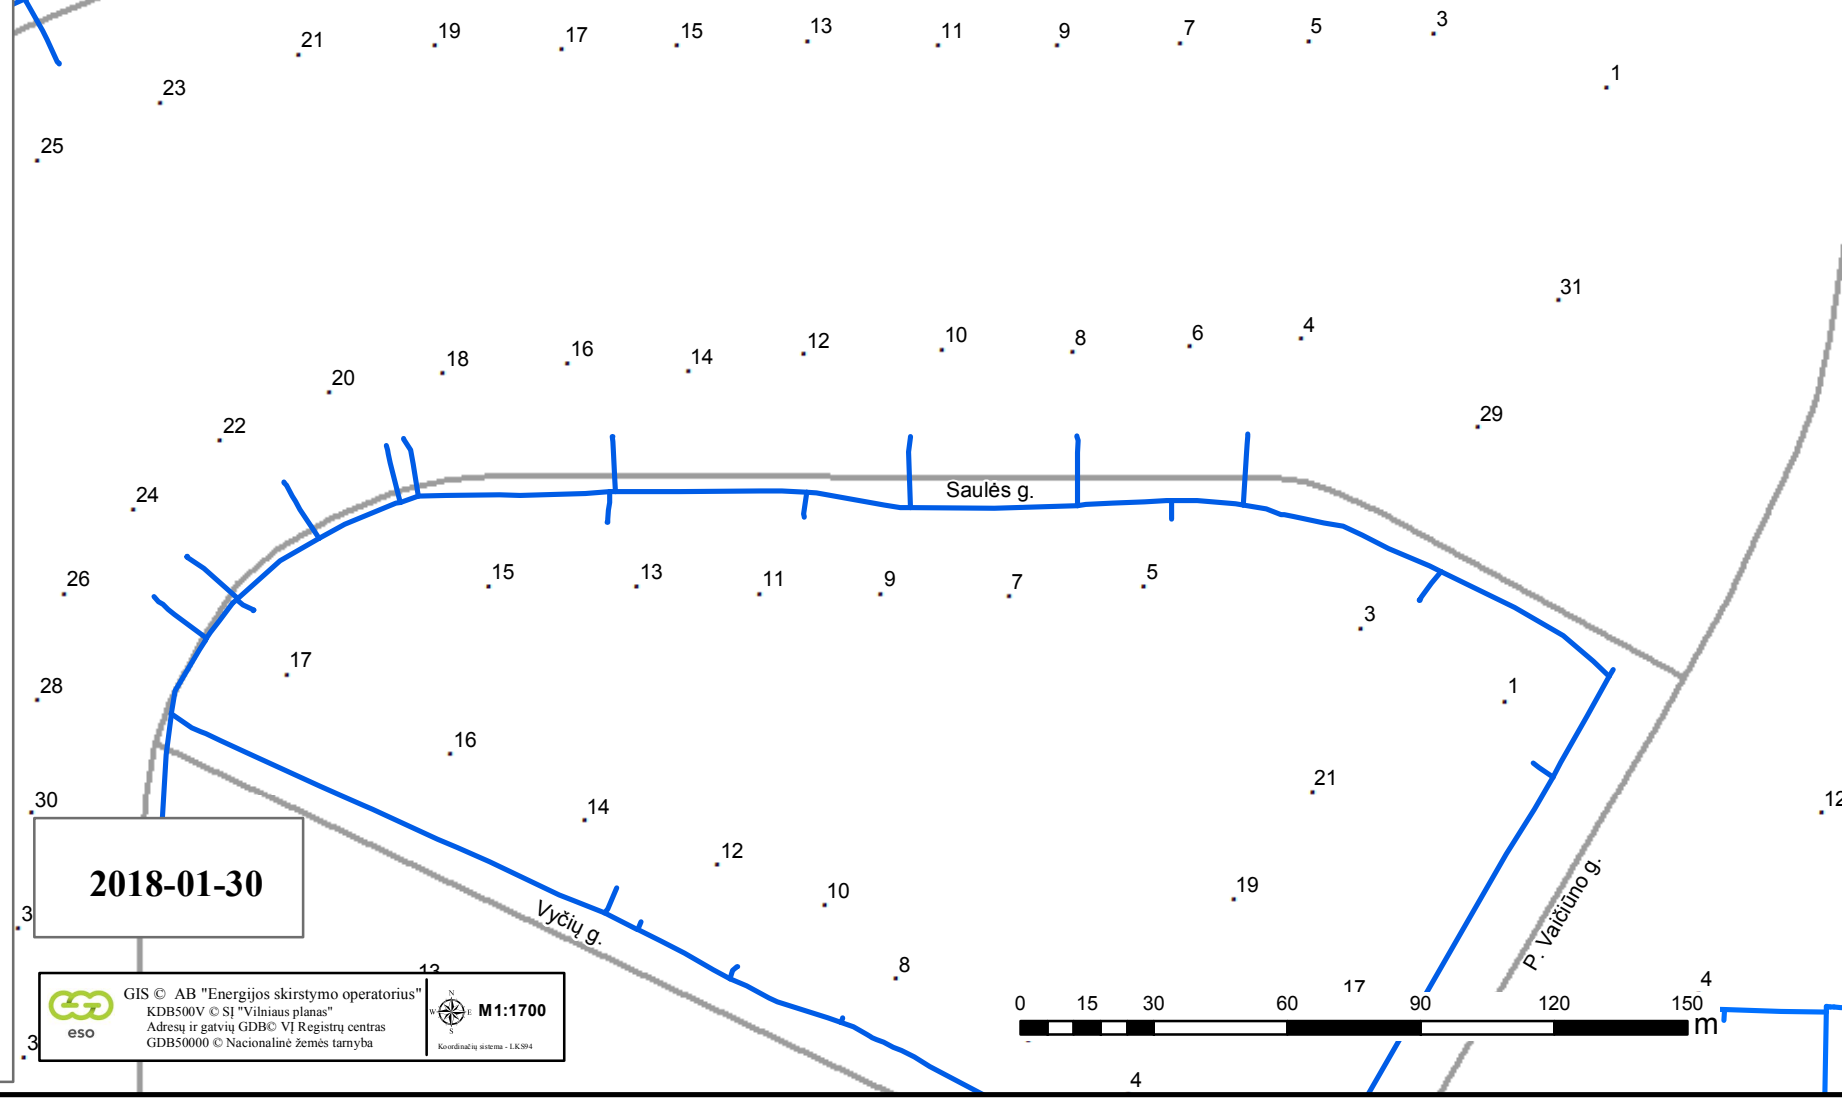

2018-01-30


 GIS © AB "Energijos skirstymo operatorius"  
 KDB500V © SI "Vilniaus planas"  
 Adresų ir gatvių GDB© VĮ Registrų centras  
 GDB50000 © Nacionalinė žemės tarnyba


 M 1:1700  
Koordinatų sistema - LKS94

