







Projekto pavadinimas:

**Skirstomasis mažo slėgio dujotiekis iki
P. Bizausko g., K. Čepulio aklg., Kretinga,
Kretingos r.sav. (kvartalo projektas)**

Informacija apie projektą

-  Statomas dujotiekis
-  Naujas kvartalas
-  Esamas dujotiekis
-  Numatomas dujotiekis

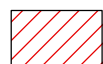
 Kvartalui priklausantys sklypai, potencialūs vartotojai

 Kvartalui priklausantys sklypai, kurie nelaikomi potencialiais vartotojais


Vartotojams dujofikuoti reikalingos sistemos ilgis, L -552m

Viso kvartale dujofikuojama potencialių buitinių vartotojų, n - 16


**Vienam potencialiam buitiniam vartotojui tenkantis vidutinis
dujų sistemos ilgis (metrais) $L_{kvart.b} / n = 34,50 m$**

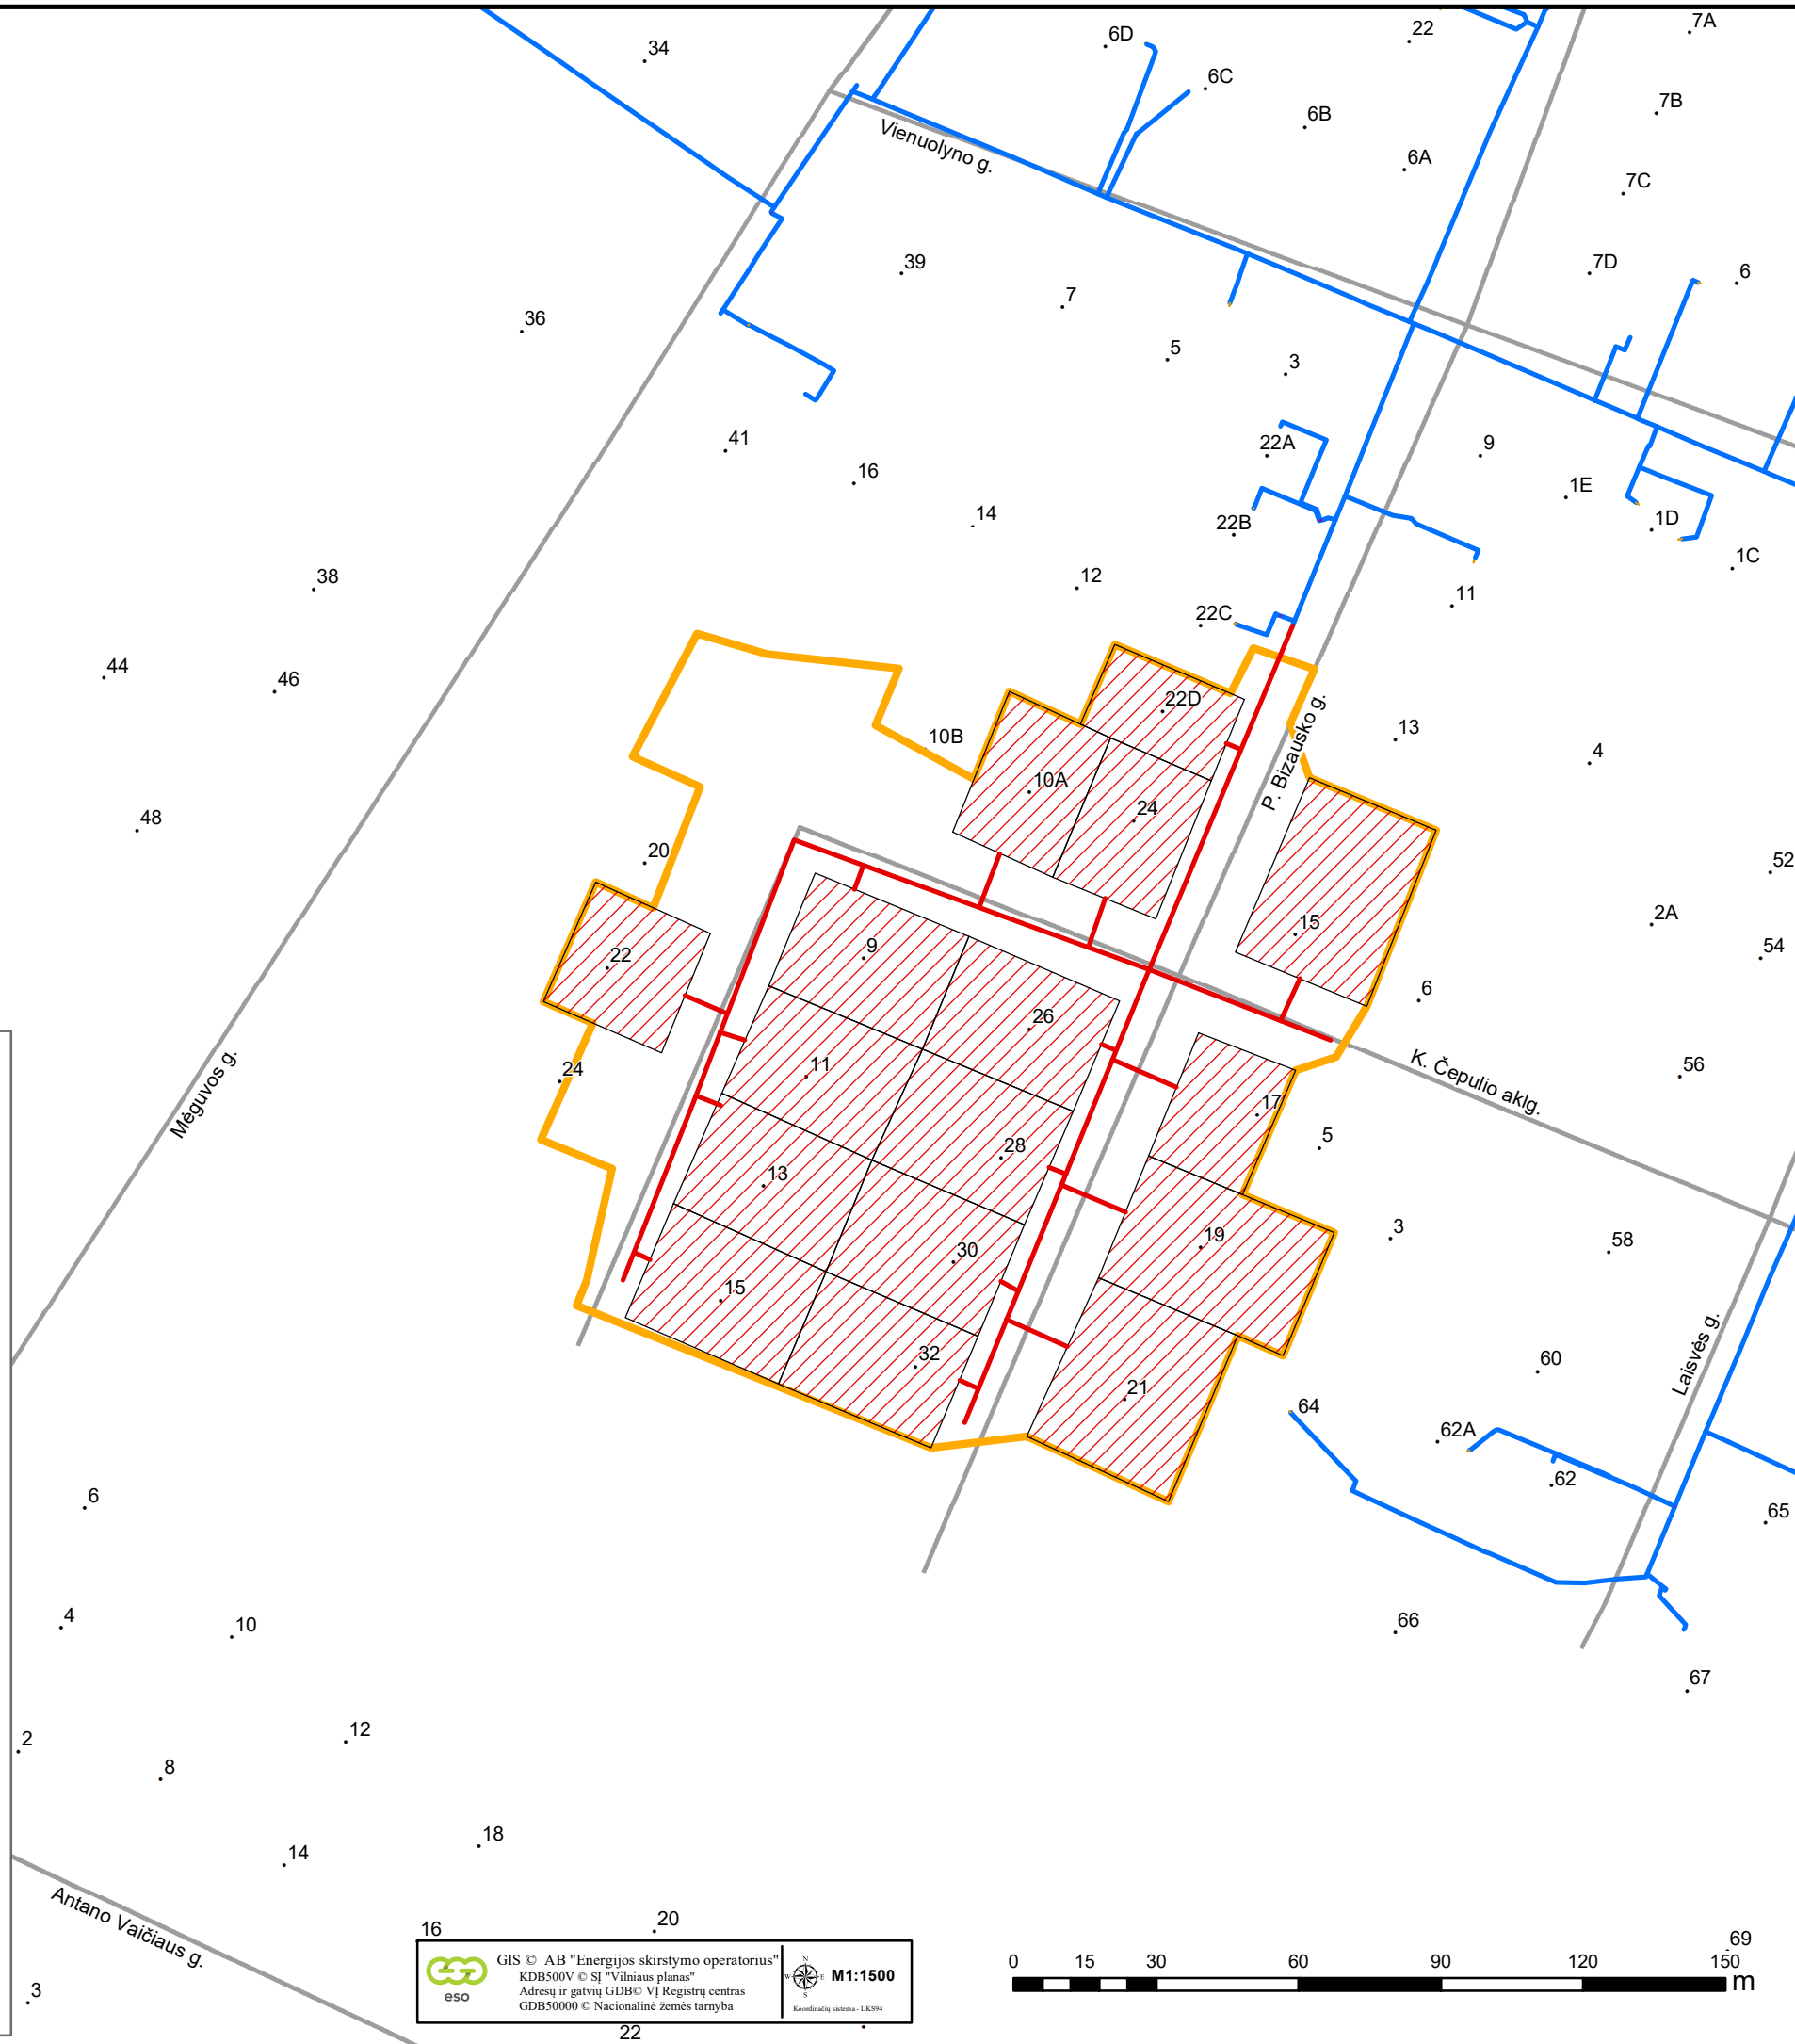

16 20 69



GIS © AB "Energijos skirstymo operatorius"
KDB500V © SJ "Vilniaus planas"
Adresų ir gatvių GDB© VĮ Registrų centras
GDB50000 © Nacionalinė žemės tarnyba

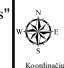

M1:1500

Koordinatų sistema - LKS94

