






Projekto pavadinimas:

Vidutinio slėgio dujotiekis Rožių g., Ramunių g., Taikos g. Pakruojis (Kvartalo projektas)


Informacija apie projektą

-  Naujas kvartalas
-  Esamas dujotiekis
-  Numatomas dujotiekis
-  Kvartalui priklausantys sklypai, potencialūs vartotojai
-  Kvartalui priklausantys sklypai, kurie nelaikomi potencialiais vartotojais

Vartotojams dujofikuoti reikalingos sistemos ilgis, L - 2260 m

Viso kvartale dujofikuojama potencialių buitinių vartotojų, n - 67

Vienam potencialiam buitiniam vartotojui tenkantis vidutinis dujų sistemos ilgis (metrais) $L / n = 33,73$ m

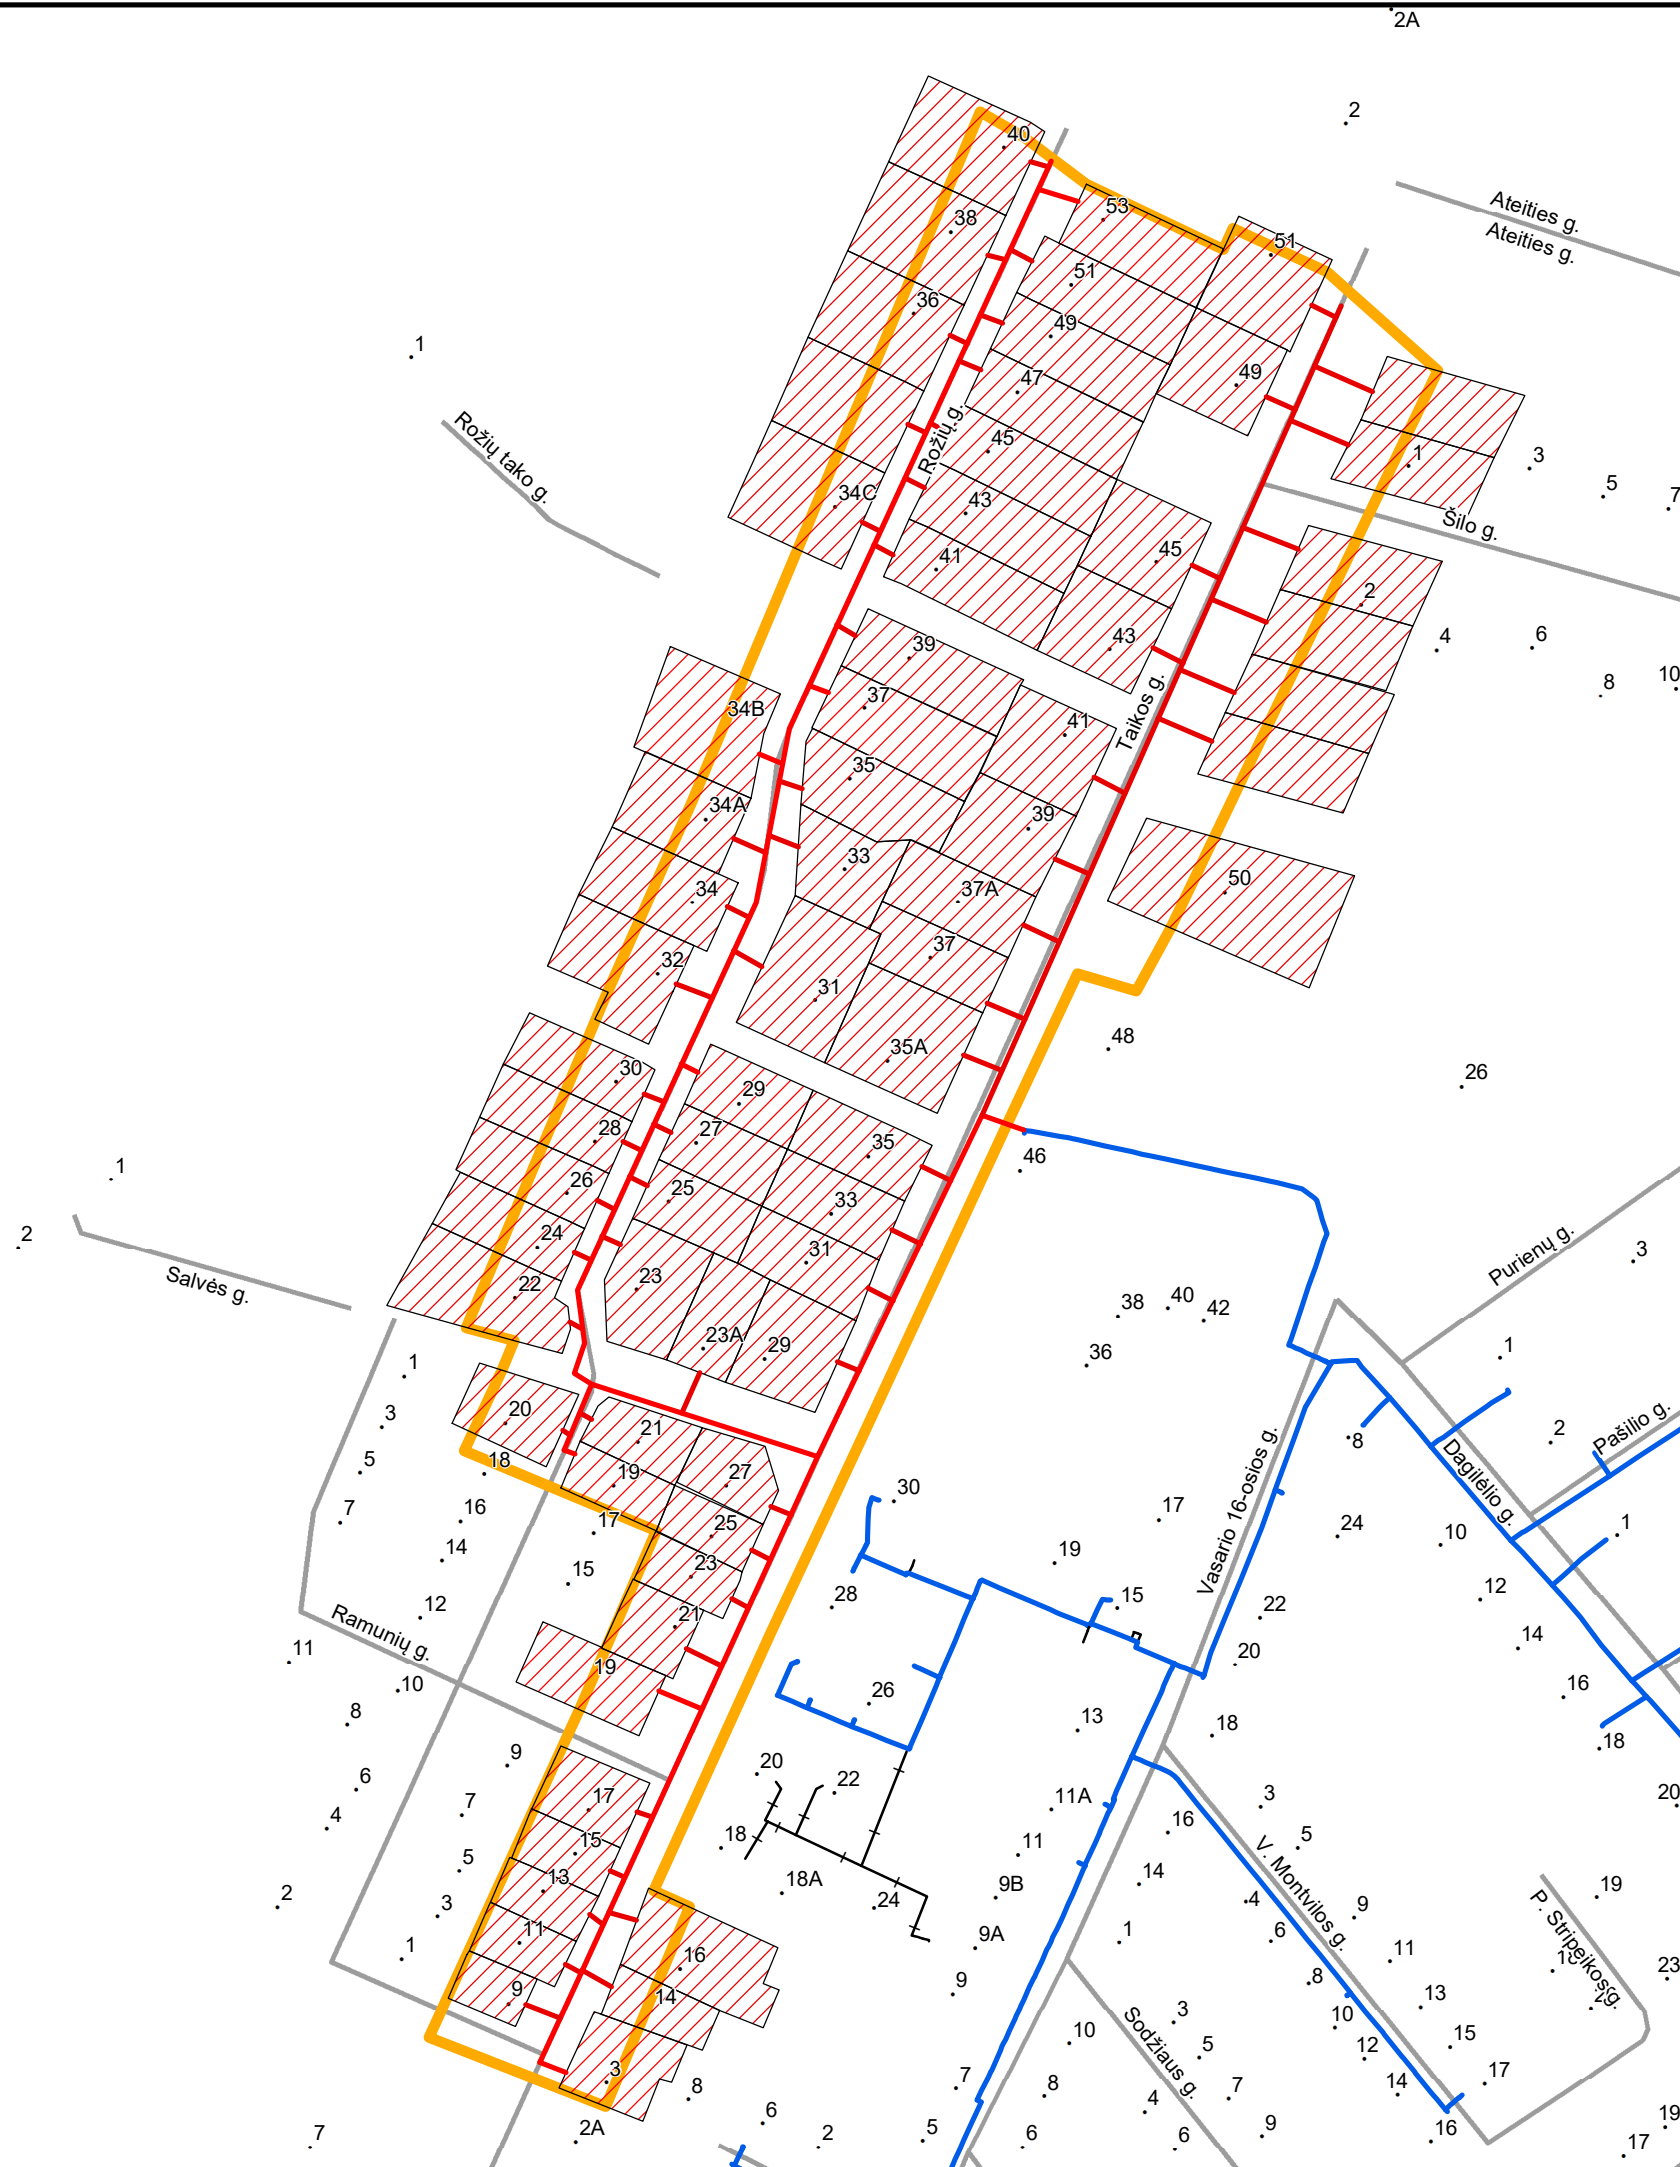

Schema paruošta 2018-01-15

Dujų tinklo plėtros skyrius
Vyresnioji inžinierė
Daiva Kaupienė