


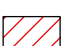



Projekto pavadinimas:

Vidutinio slėgio dujotiekis J. Žilevičiaus g. 18-45, A. Jucio skg. 9-16, Plungėje (Kvartalo projektas)


Informacija apie projektą

-  Naujas kvartalas
-  Esamas dujotiekis
-  Numatomas dujotiekis
-  Kvartalui priklausantys sklypai, potencialūs vartotojai
-  Kvartalui priklausantys sklypai, kurie nelaikomi potencialiais vartotojais

Vartotojams dujofikuoti reikalingos sistemos ilgis, L - 504 m

Viso kvartale dujofikuojama potencialių buitinių vartotojų, n - 16

Vienam potencialiam buitiniam vartotoi tenkantis vidutinis dujų sistemos ilgis (metrais) $L / n = 31,5$ m

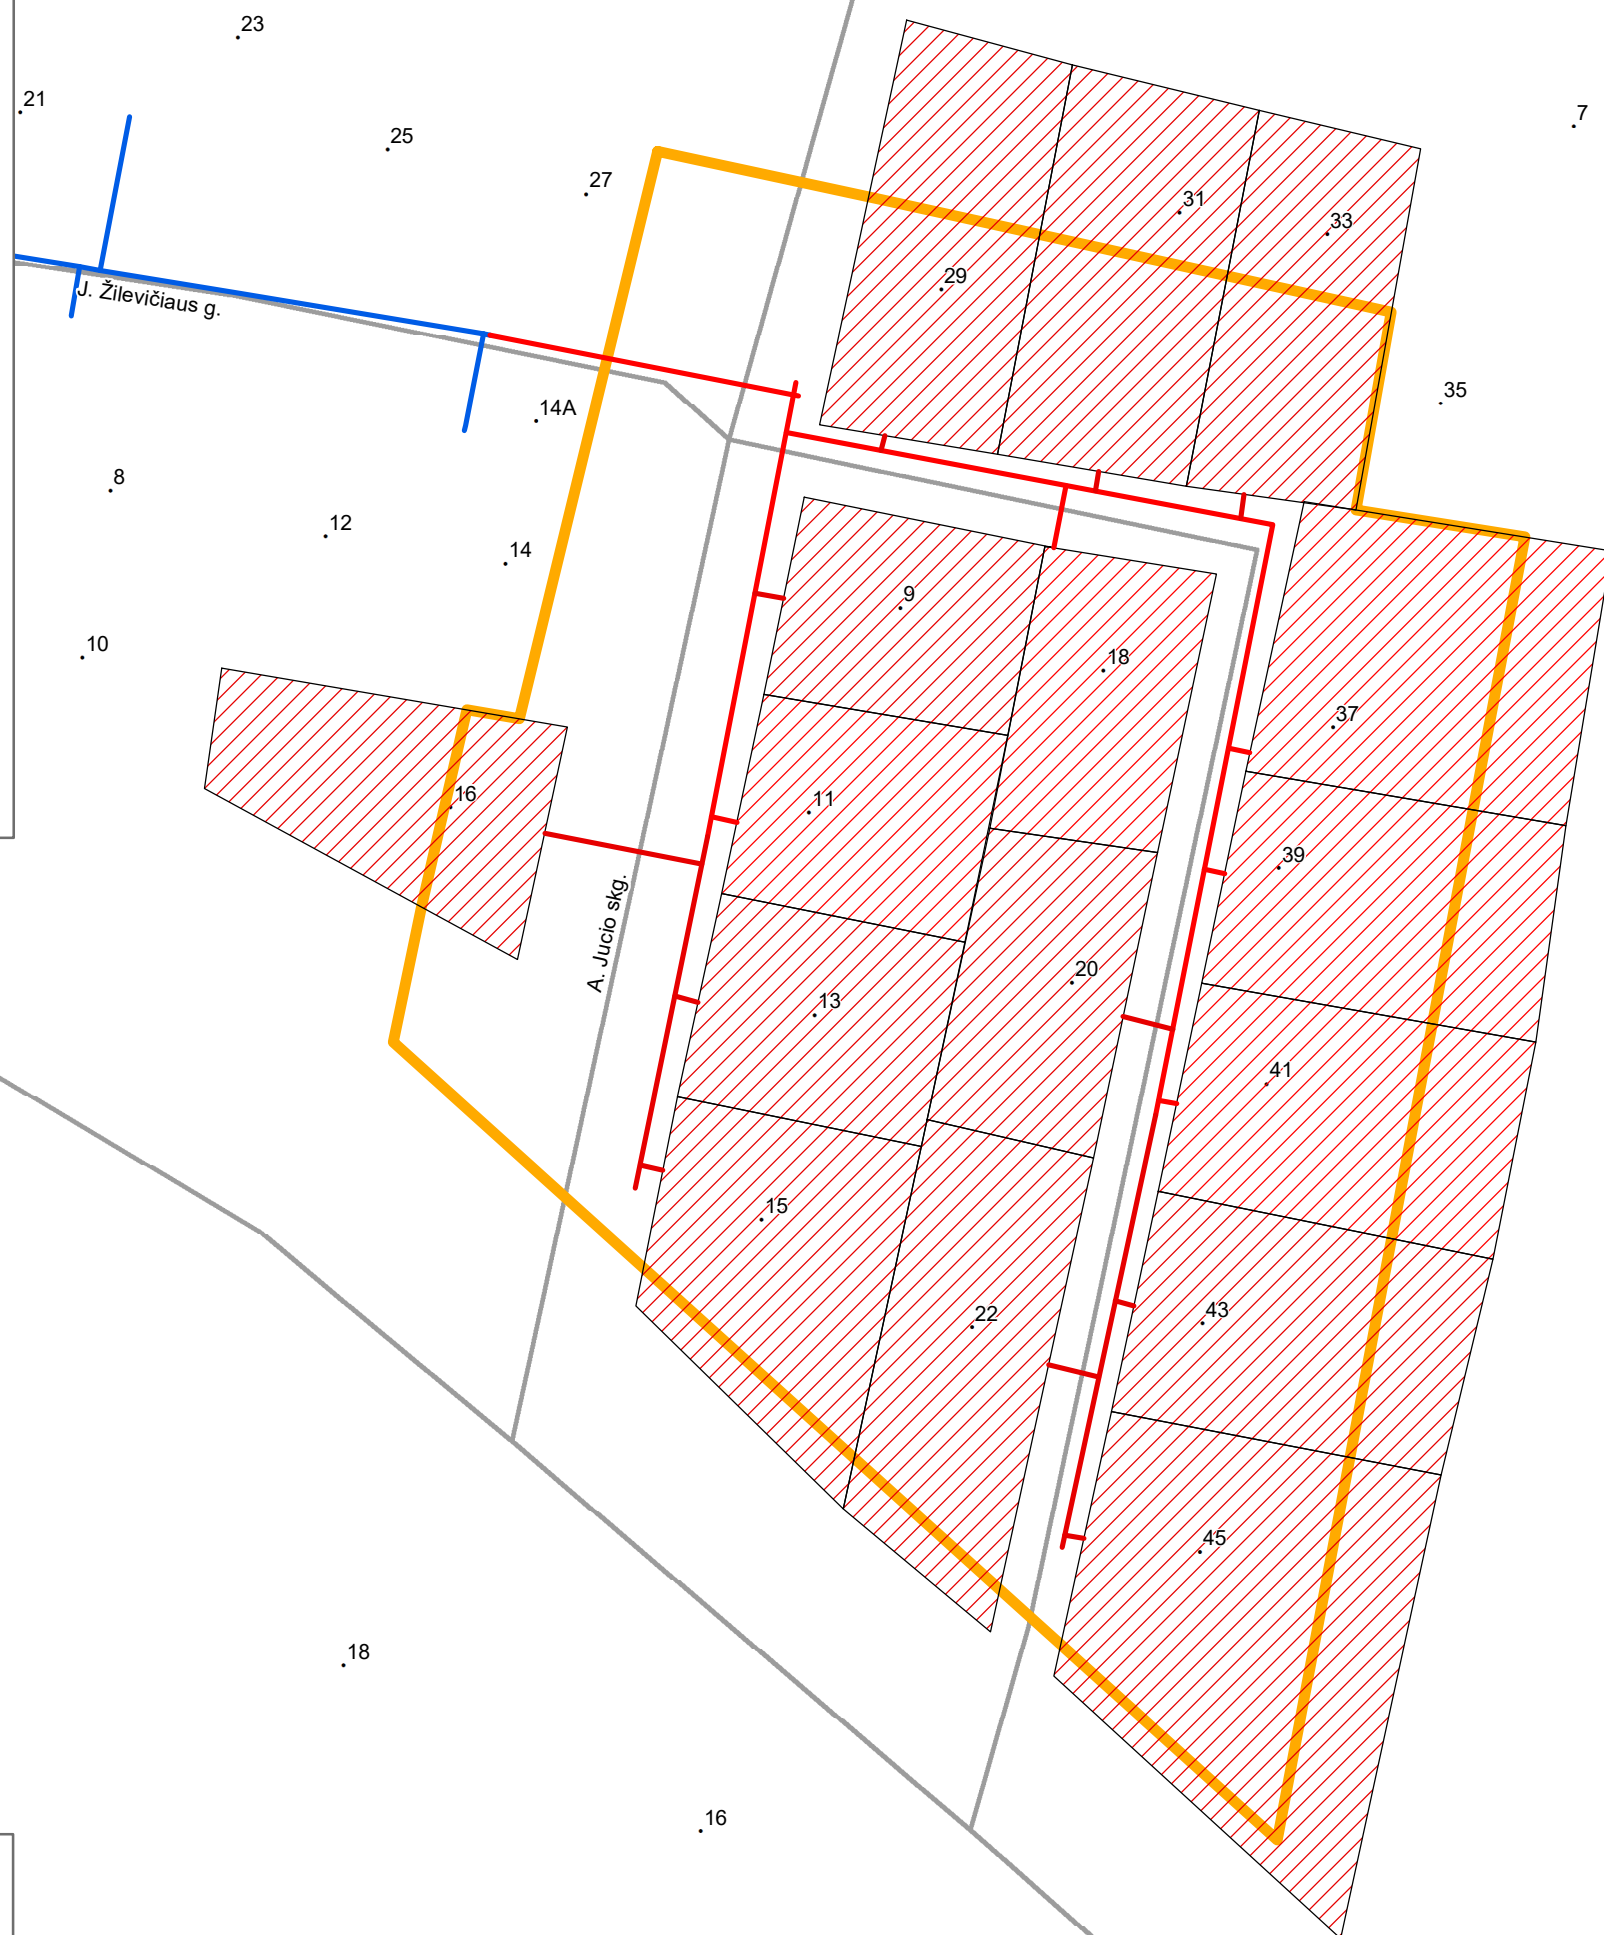

Schema paruošta 2018-01-29

Dujų tinklo plėtros skyrius
Vyresnioji inžinierė
Daiva Kaupienė