

Projekto pavadinimas:

**Skirstomasis vidutinio slėgio dujotiekis iki
Ilgalaukio g., Tarpkalnio g. (kvartalo projektas)**

Informacija apie projektą


- Statomas dujotiekis
- Naujas kvartalas
- Esamas dujotiekis
- Numatomas dujotiekis

- Kvartalui priklausantys sklypai, potencialūs vartotojai
- Kvartalui priklausantys sklypai, kurie nelaikomi potencialiais vartotojais

Vartotojams dujofikuoti reikalingos sistemos ilgis, L -615m

Viso kvartale dujofikuojama potencialių buitinių vartotojų, n - 9

**Vienam potencialiam buitiniam vartotojui tenkantis vidutinis
dujų sistemos ilgis (metrais) $L_{kvart.b} / n = 68,33 \text{ m}$**

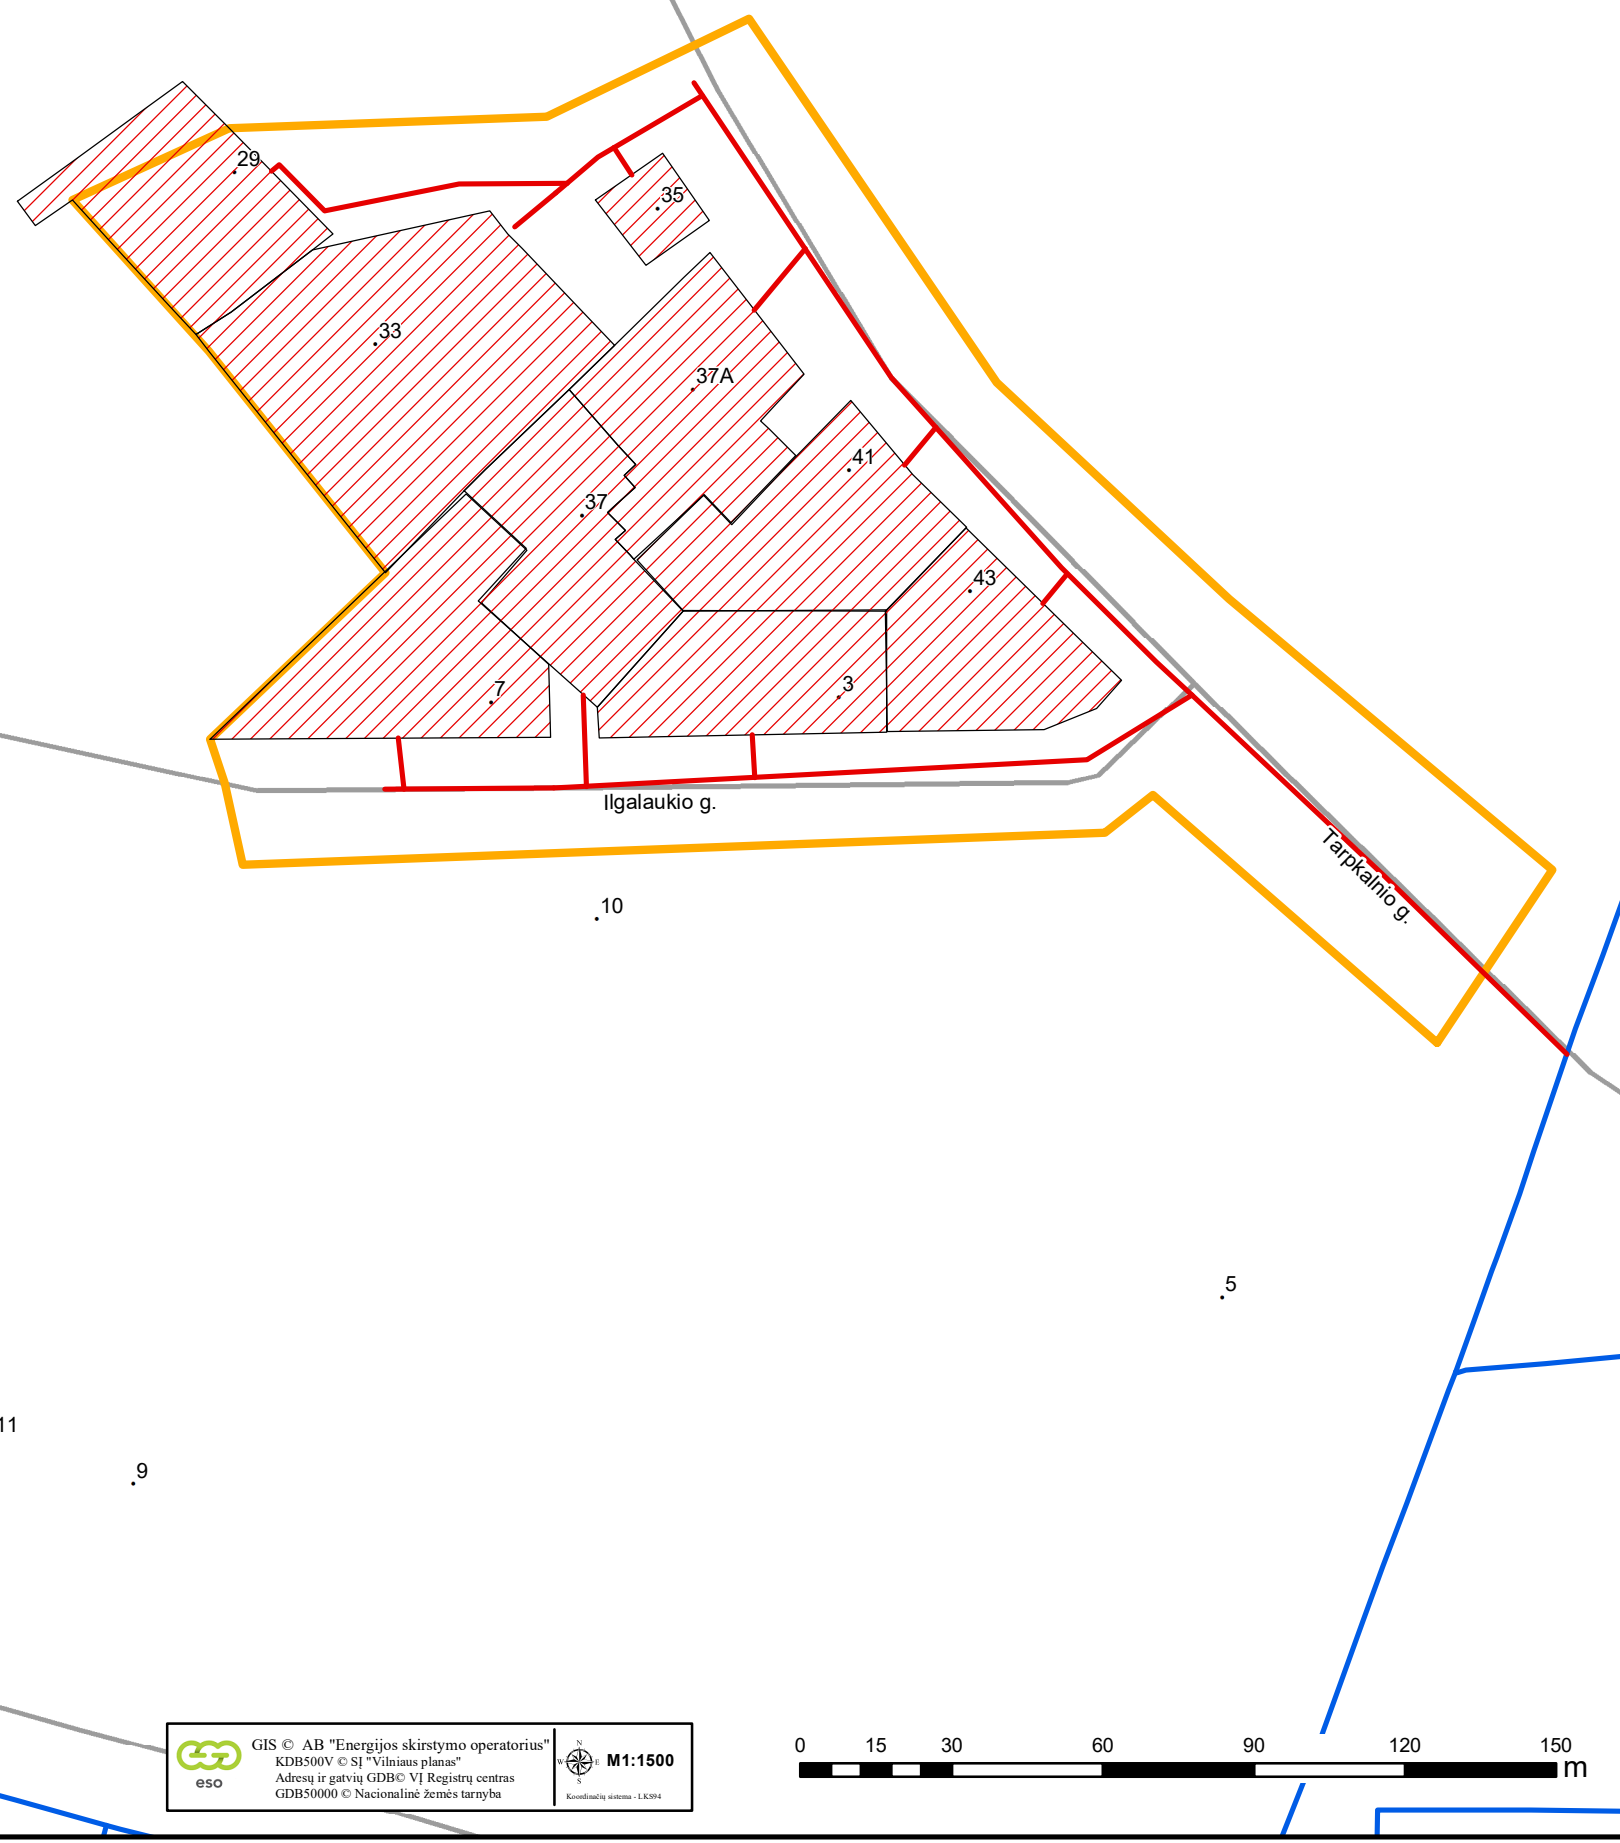

eso GIS © AB "Energijos skirstymo operatorius"
KDB500V © SJ "Vilniaus planas"
Adresų ir gatvių GDB© VĮ Registrų centras
GDB50000 © Nacionalinė žemės tarnyba

M1:1500
Koordinatų sistema - LK894

