






Projekto pavadinimas:

**Vidutinio slėgio dujotiekis Klonių 10-oji g., Vilnius  
(Kvartalo projektas)**


Informacija apie projektą

-  Naujas kvartalas
-  Esamas dujotiekis
-  Numatomas dujotiekis
-  Kvartalui priklausantys sklypai, potencialūs vartotojai
-  Kvartalui priklausantys sklypai, kurie nelaikomi potencialiais vartotojais

**Vartotojams dujofikuoti reikalingos sistemos ilgis, L - 99 m**

**Viso kvartale dujofikuojama potencialių buitinių vartotojų, n - 6**

**Vienam potencialiam buitiniam vartotojui tenkantis vidutinis  
dujų sistemos ilgis (metrais)  $L / n = 16,5 \text{ m}$**

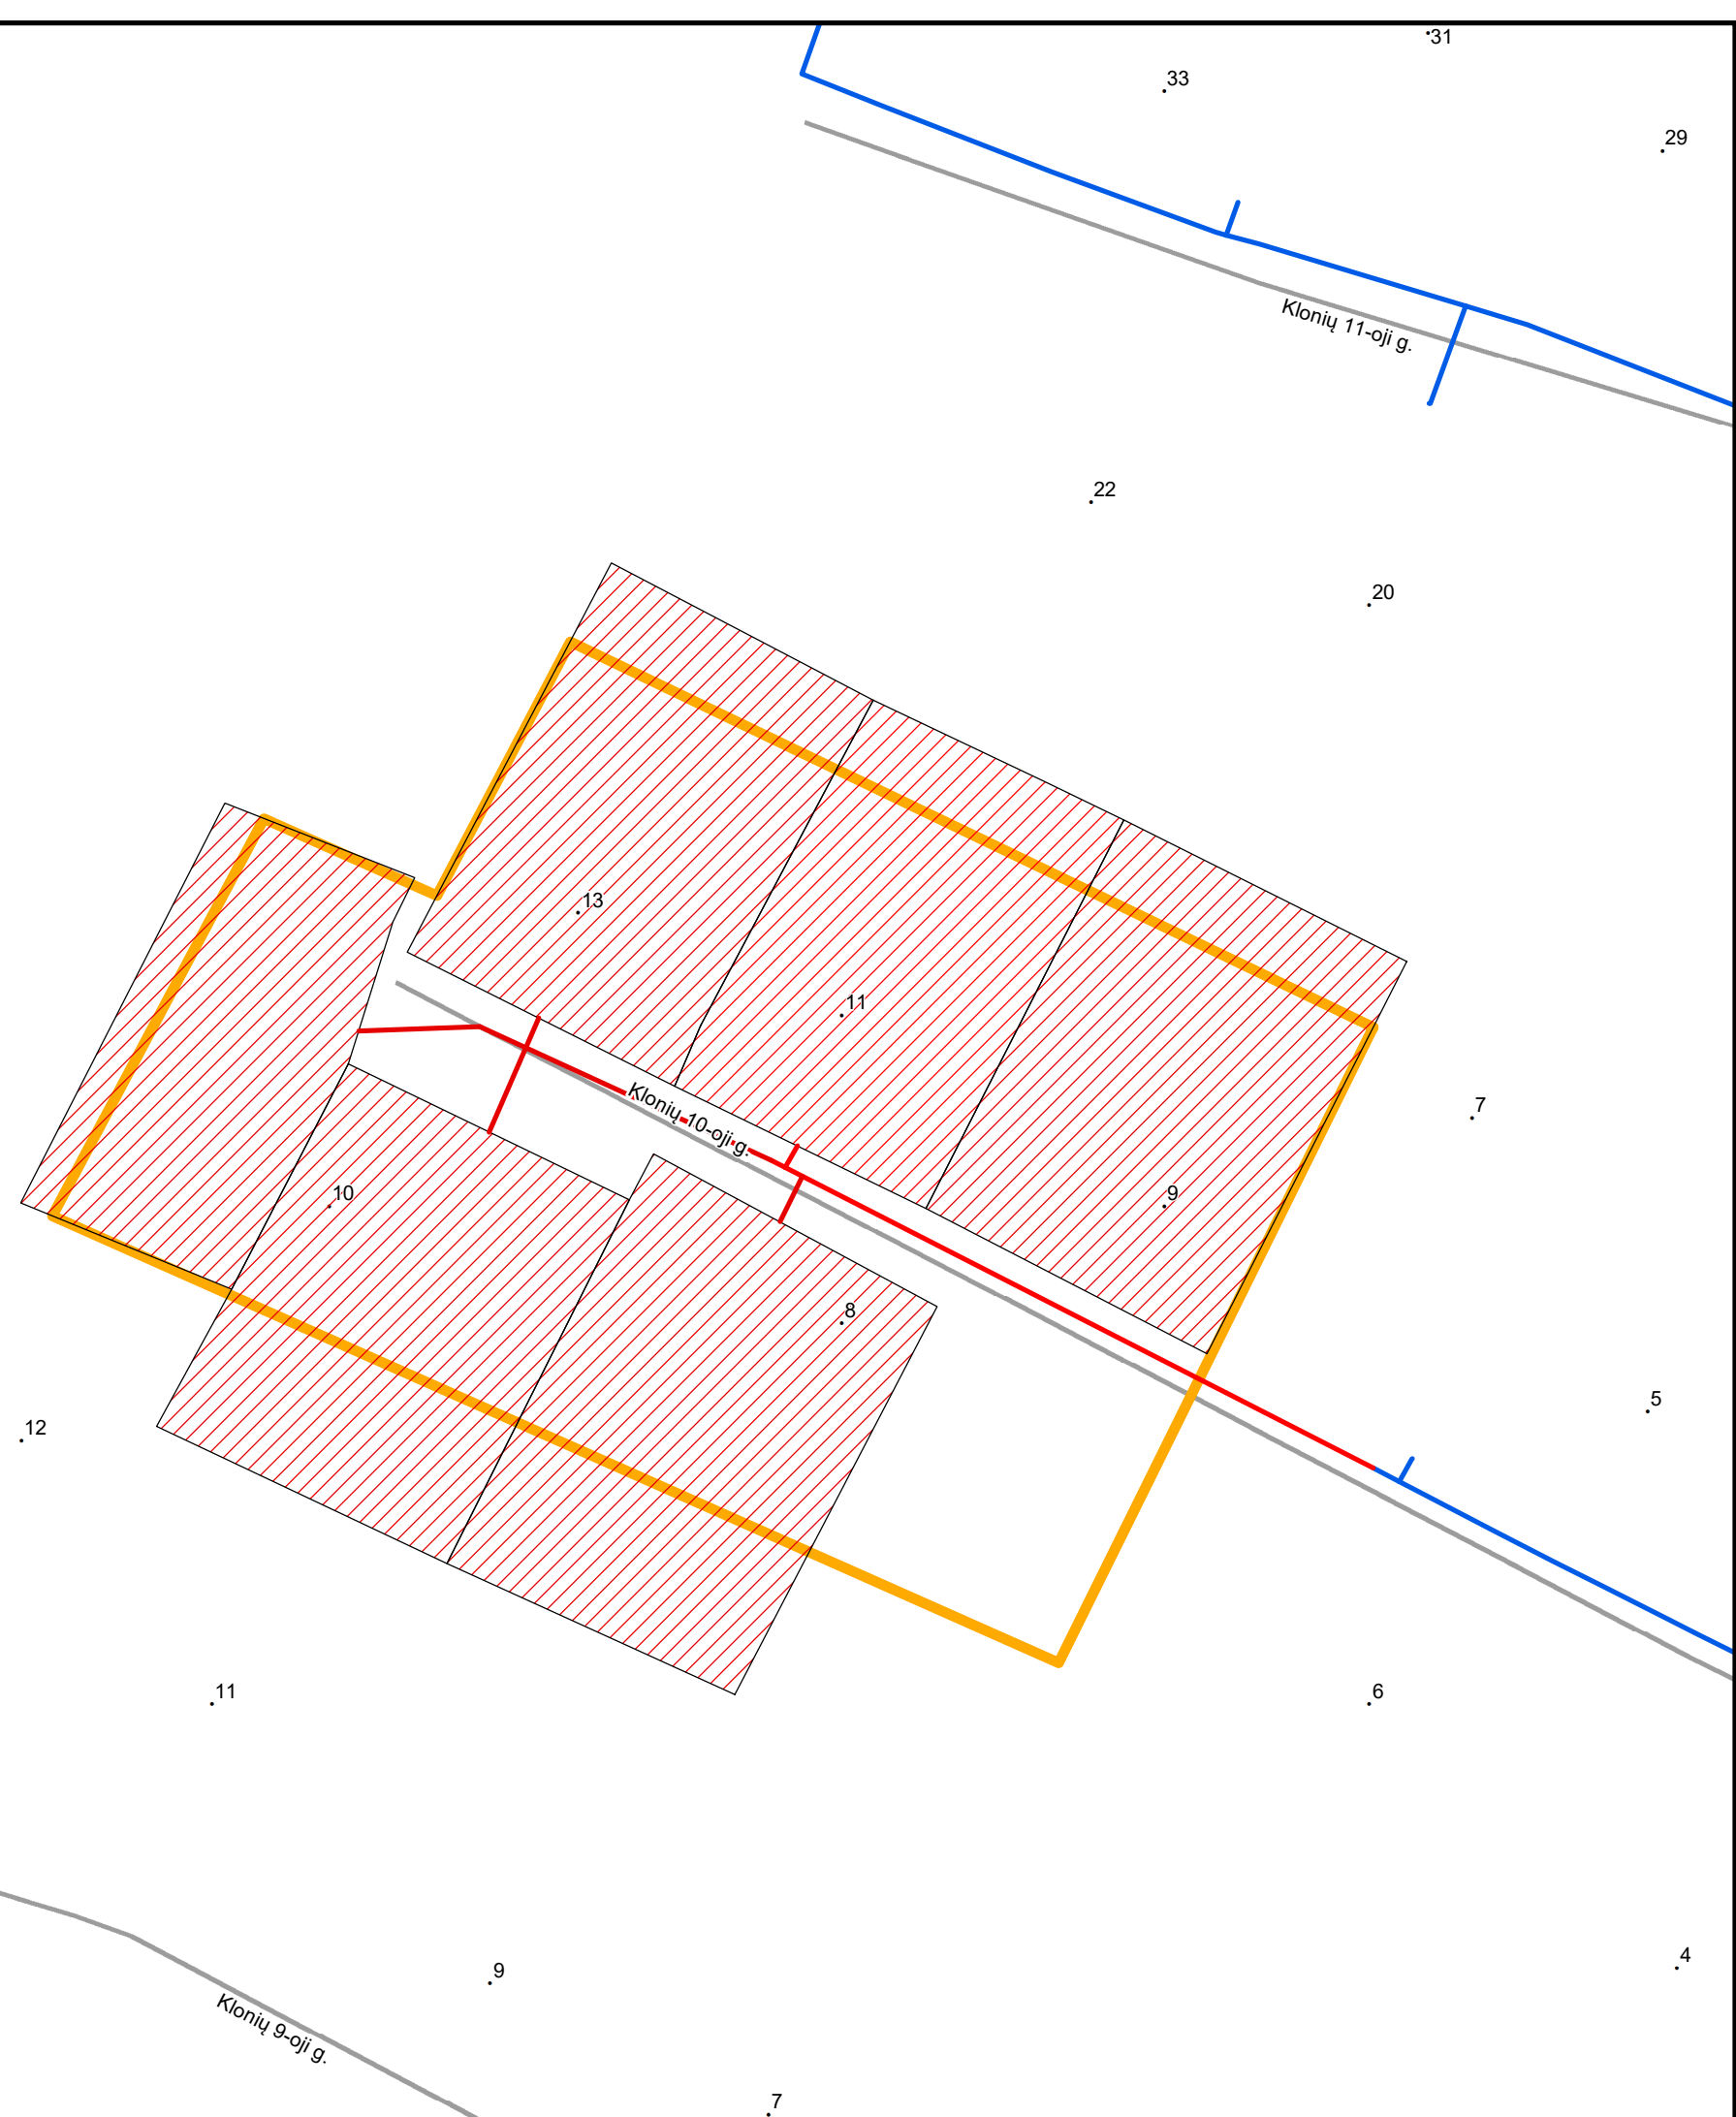

Schema paruošta 2018-03-13

Dujų tinklo plėtros skyrius  
Vyresnioji inžinierė  
Daiva Kaupienė