


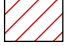



Projekto pavadinimas:

**Vidutinio slėgio dujotiekis Centrinė g. Galgių k., Vilniaus r.
(Kvartalo projektas)**



Informacija apie projektą

-  Naujas kvartalas
-  Esamas dujotiekis
-  Numatomas dujotiekis
-  Kvartalui priklausantys sklypai, potencialūs vartotojai
-  Kvartalui priklausantys sklypai, kurie nelaikomi potencialiais vartotojais

Vartotojams dujofikuoti reikalingos sistemos ilgis, L - 324 m

Viso kvartale dujofikuojama potencialių buitinių vartotojų, n - 10

**Vienam potencialiam buitiniam vartotojui tenkantis vidutinis
dujų sistemos ilgis (metrais) $L / n = 32,4$ m**

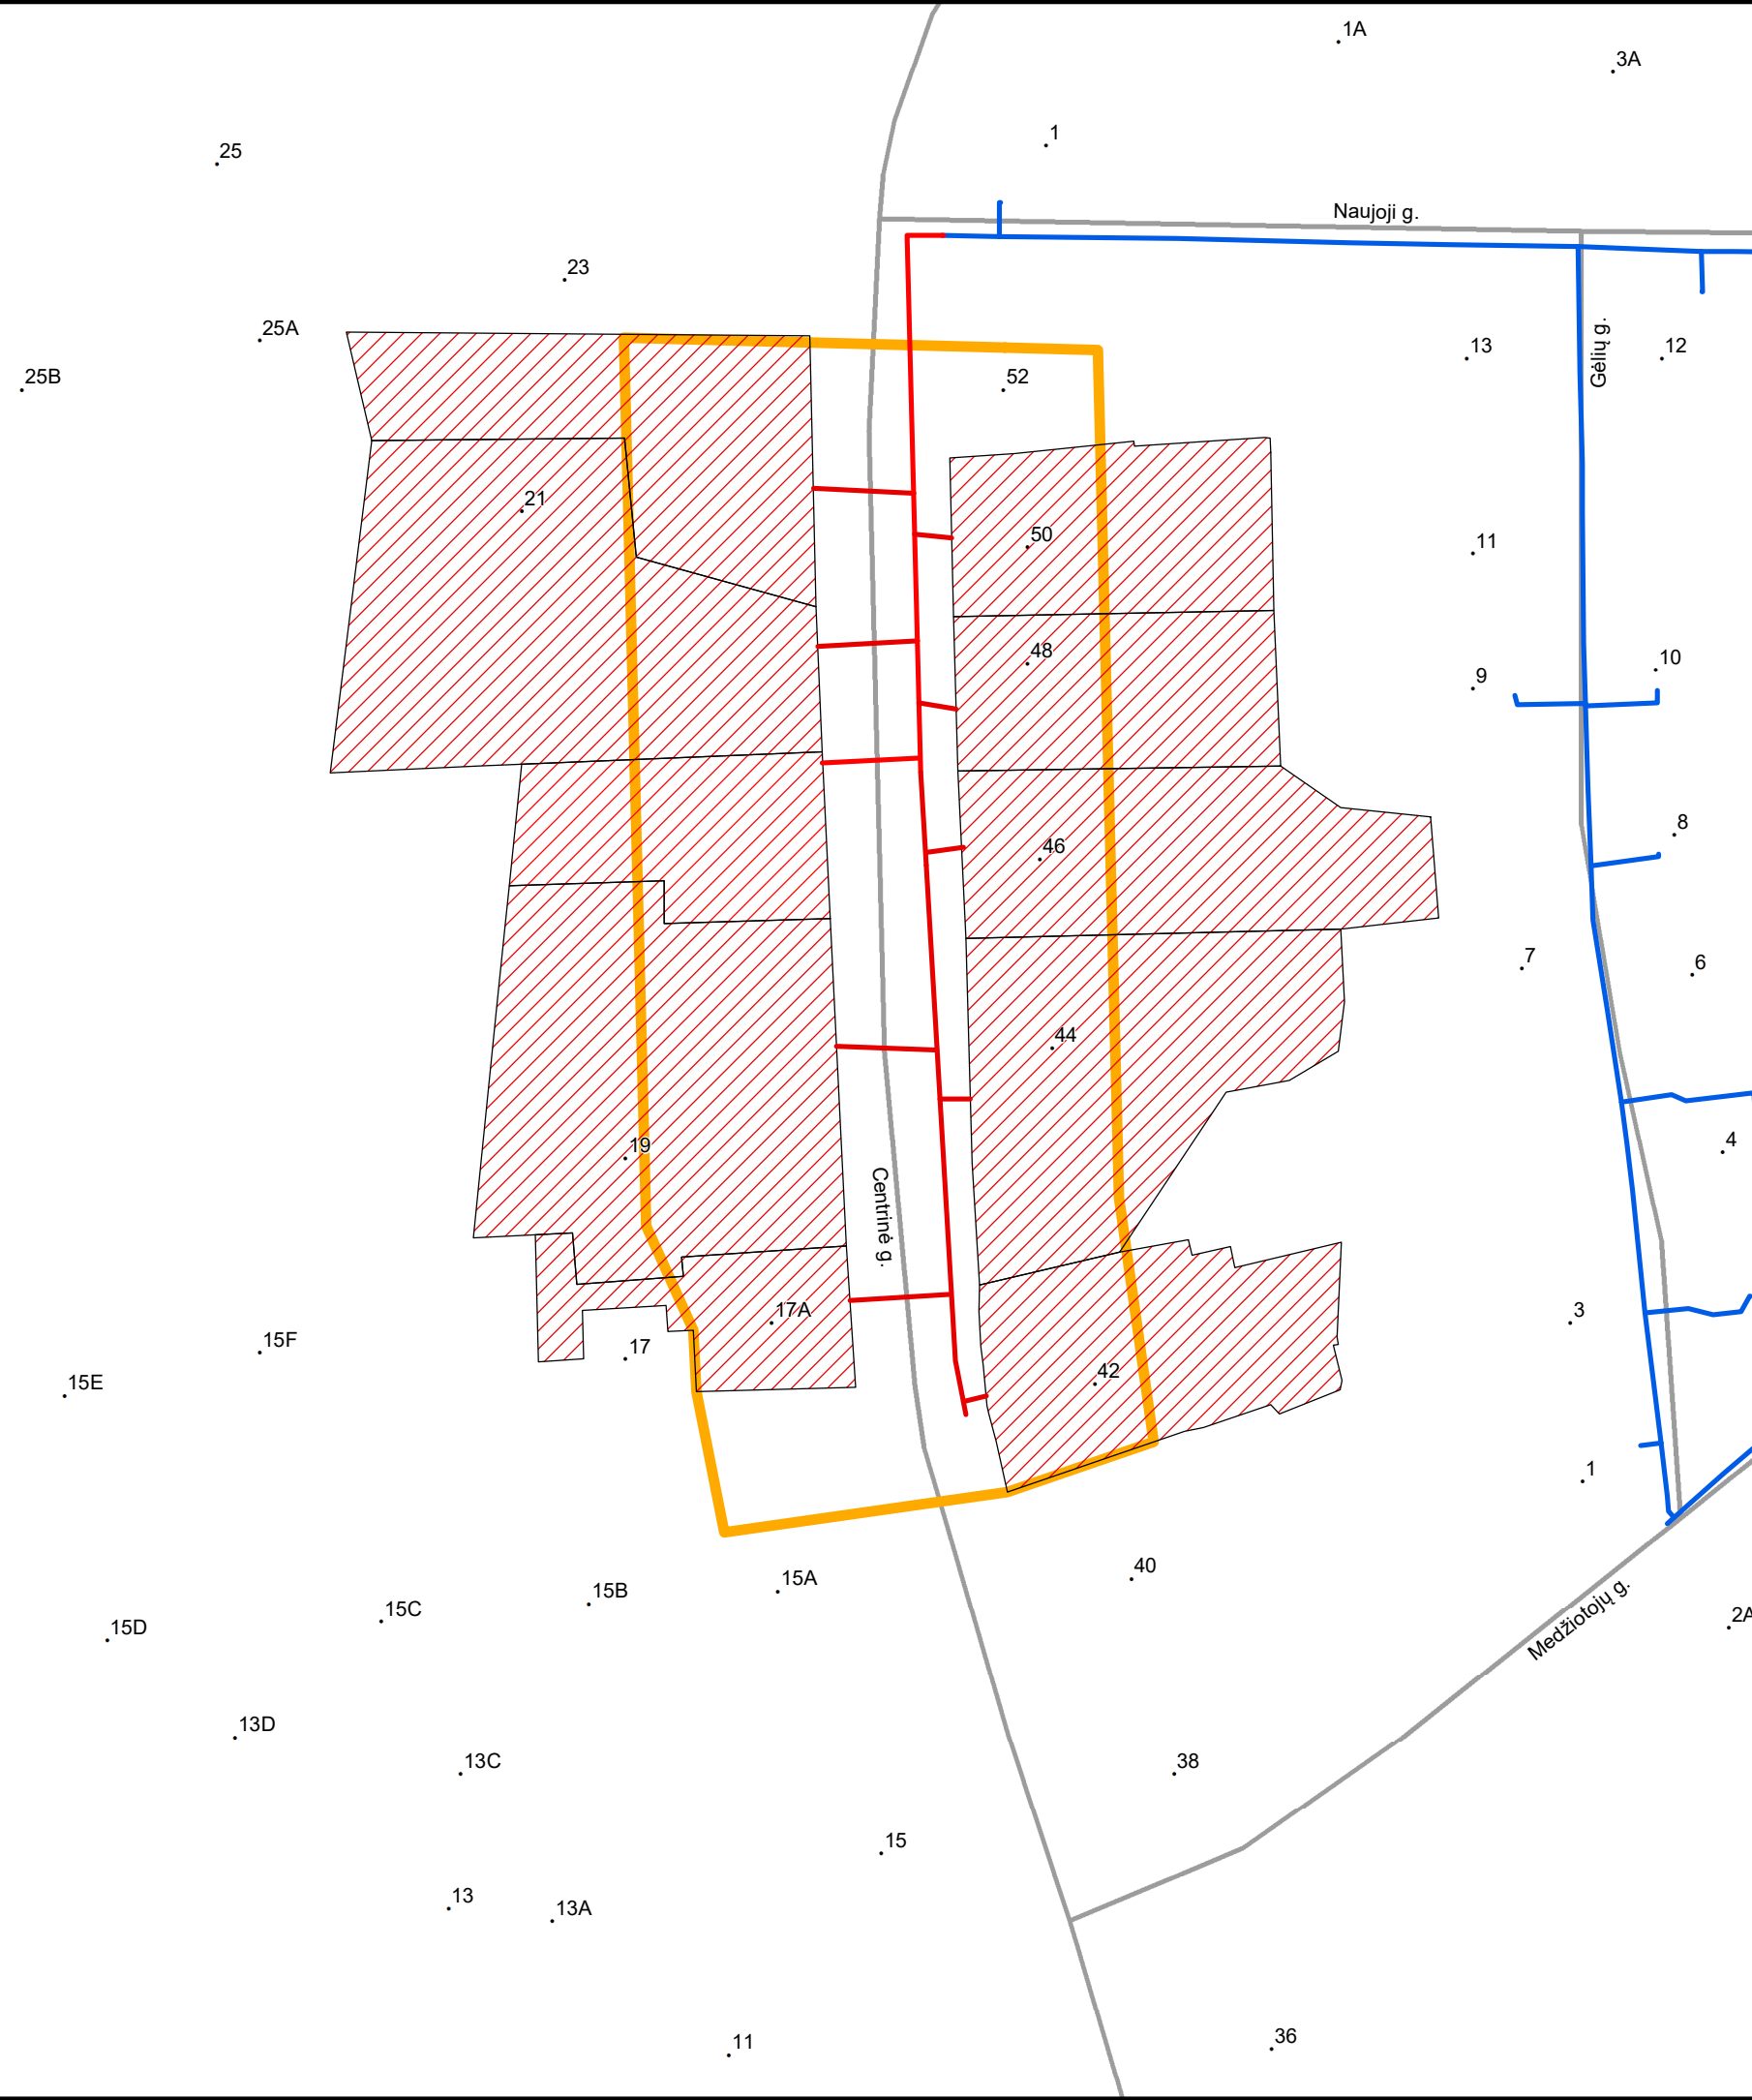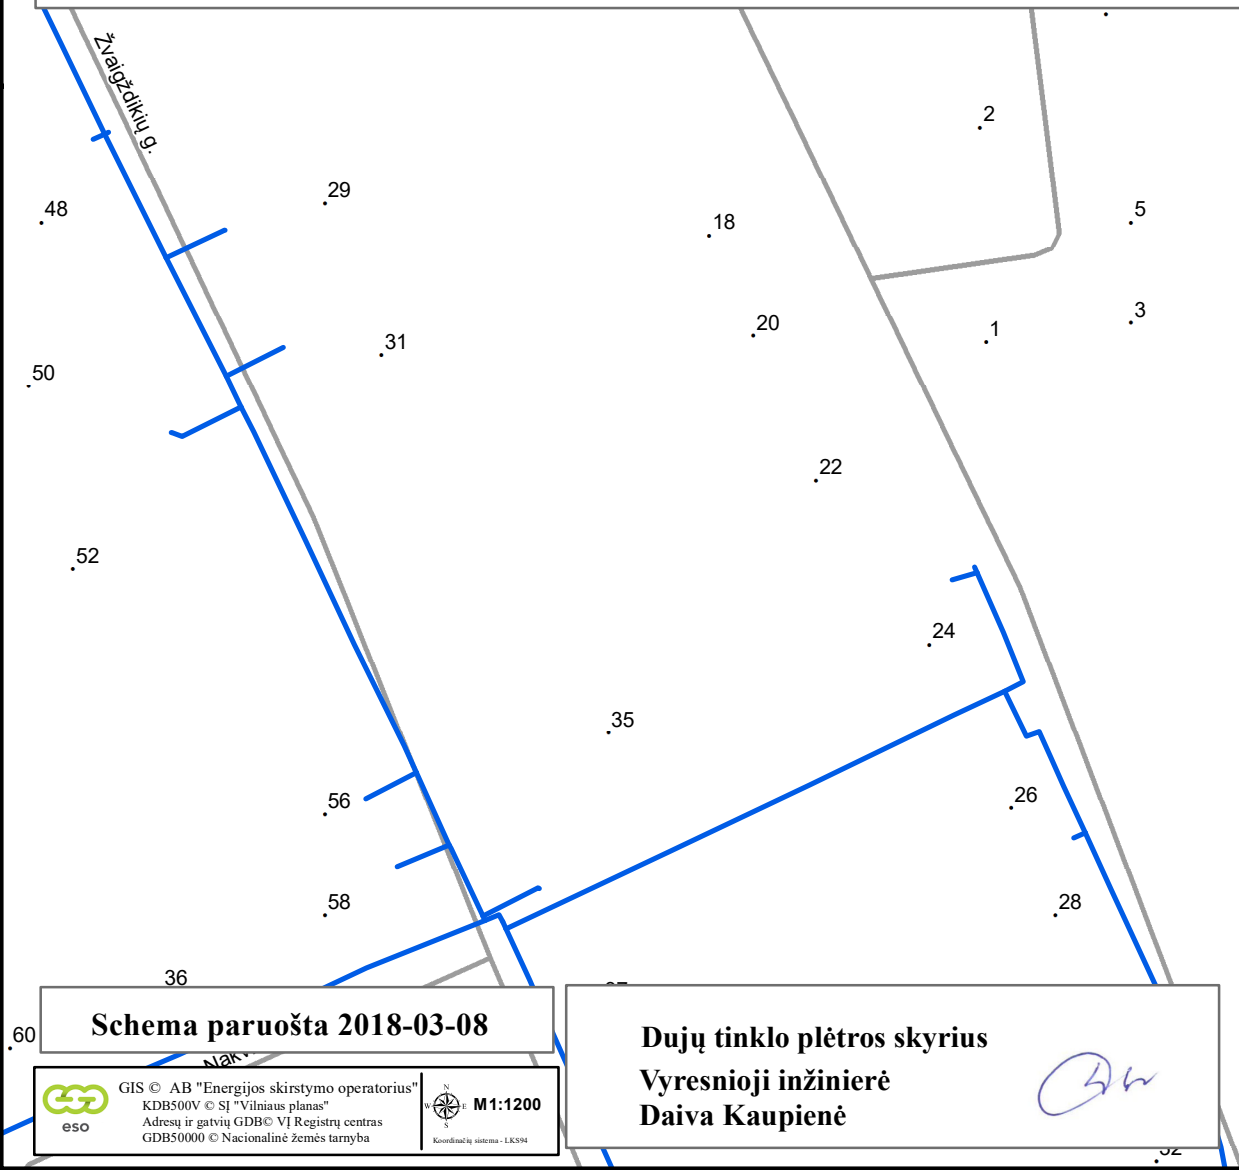

Schema paruošta 2018-03-08

Dujų tinklo plėtros skyrius
Vyresnioji inžinierė
Daiva Kaupienė

GIS © AB "Energijos skirstymo operatorius"
KDBS00V © SI "Vilniaus planas"
Adresų ir gatvių GDB © VI Registrų centras
GDBS0000 © Nacionalinė žemės tarnyba

eso

M1:1200

Koordinatų sistema - LKS94