


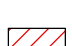



Projekto pavadinimas:

**Vidutinio slėgio dujotiekis Uosių sodų 22-oji g. 28, 13, 11, Vilnius  
(Kvartalo projektas)**


Informacija apie projektą

-  Naujas kvartalas
-  Esamas dujotiekis
-  Numatomas dujotiekis
-  Kvartalui priklausantys sklypai, potencialūs vartotojai
-  Kvartalui priklausantys sklypai, kurie nelaikomi potencialiais vartotojais

**Vartotojams dujofikuoti reikalingos sistemos ilgis, L - 102 m**

**Viso kvartale dujofikuojama potencialių buitinių vartotojų, n - 3**

**Vienam potencialiam buitiniam vartotojui tenkantis vidutinis  
dujų sistemos ilgis (metrais)  $L / n = 34$  m**

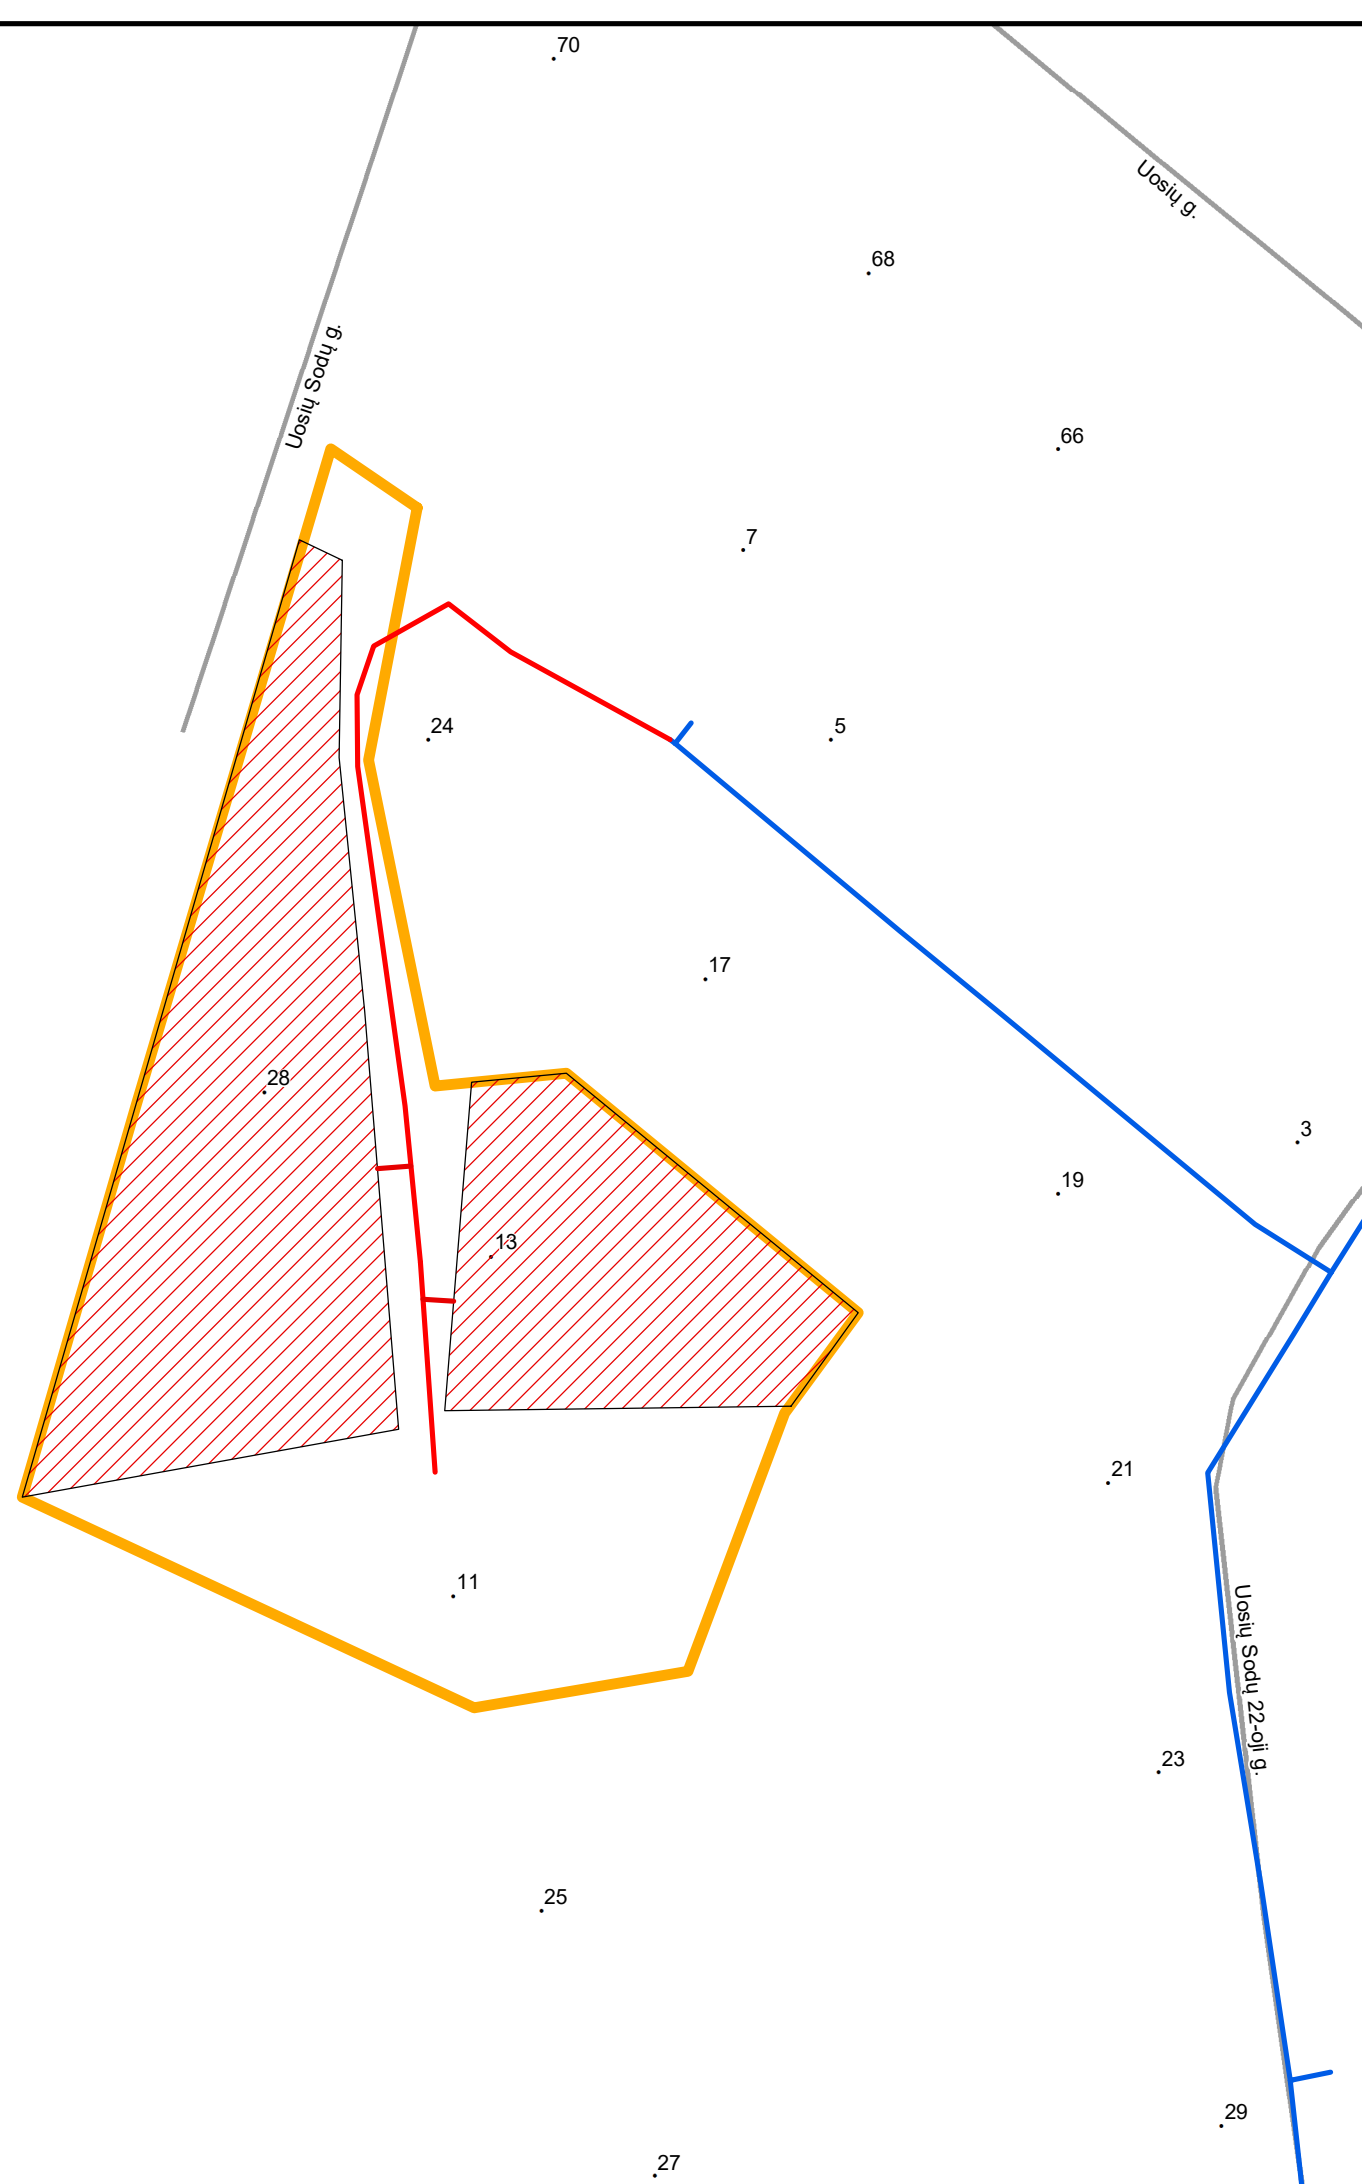

Schema paruošta 2018-03-06

Dujų tinklo plėtros skyrius  
Vyresnioji inžinierė  
Daiva Kaupienė