






Projekto pavadinimas:

**Vidutinio slėgio dujotiekis Žiemos g., Pavasario g., Baukštininkų k.,  
Klaipėdos r.  
(Kvartalo projektas)**


Informacija apie projektą

-  Naujas kvartalas
-  Esamas dujotiekis
-  Numatomas dujotiekis
-  Kvartalui priklausantys sklypai, potencialūs vartotojai
-  Kvartalui priklausantys sklypai, kurie nelaikomi potencialiais vartotojais

**Vartotojams dujofikuoti reikalingos sistemos ilgis, L - 2985 m**

**Viso kvartale dujofikuojama potencialių buitinių vartotojų, n - 114**

**Vienam potencialiam buitiniam vartotoiui tenkantis vidutinis  
dujų sistemos ilgis (metrais)  $L / n = 26,18$  m**

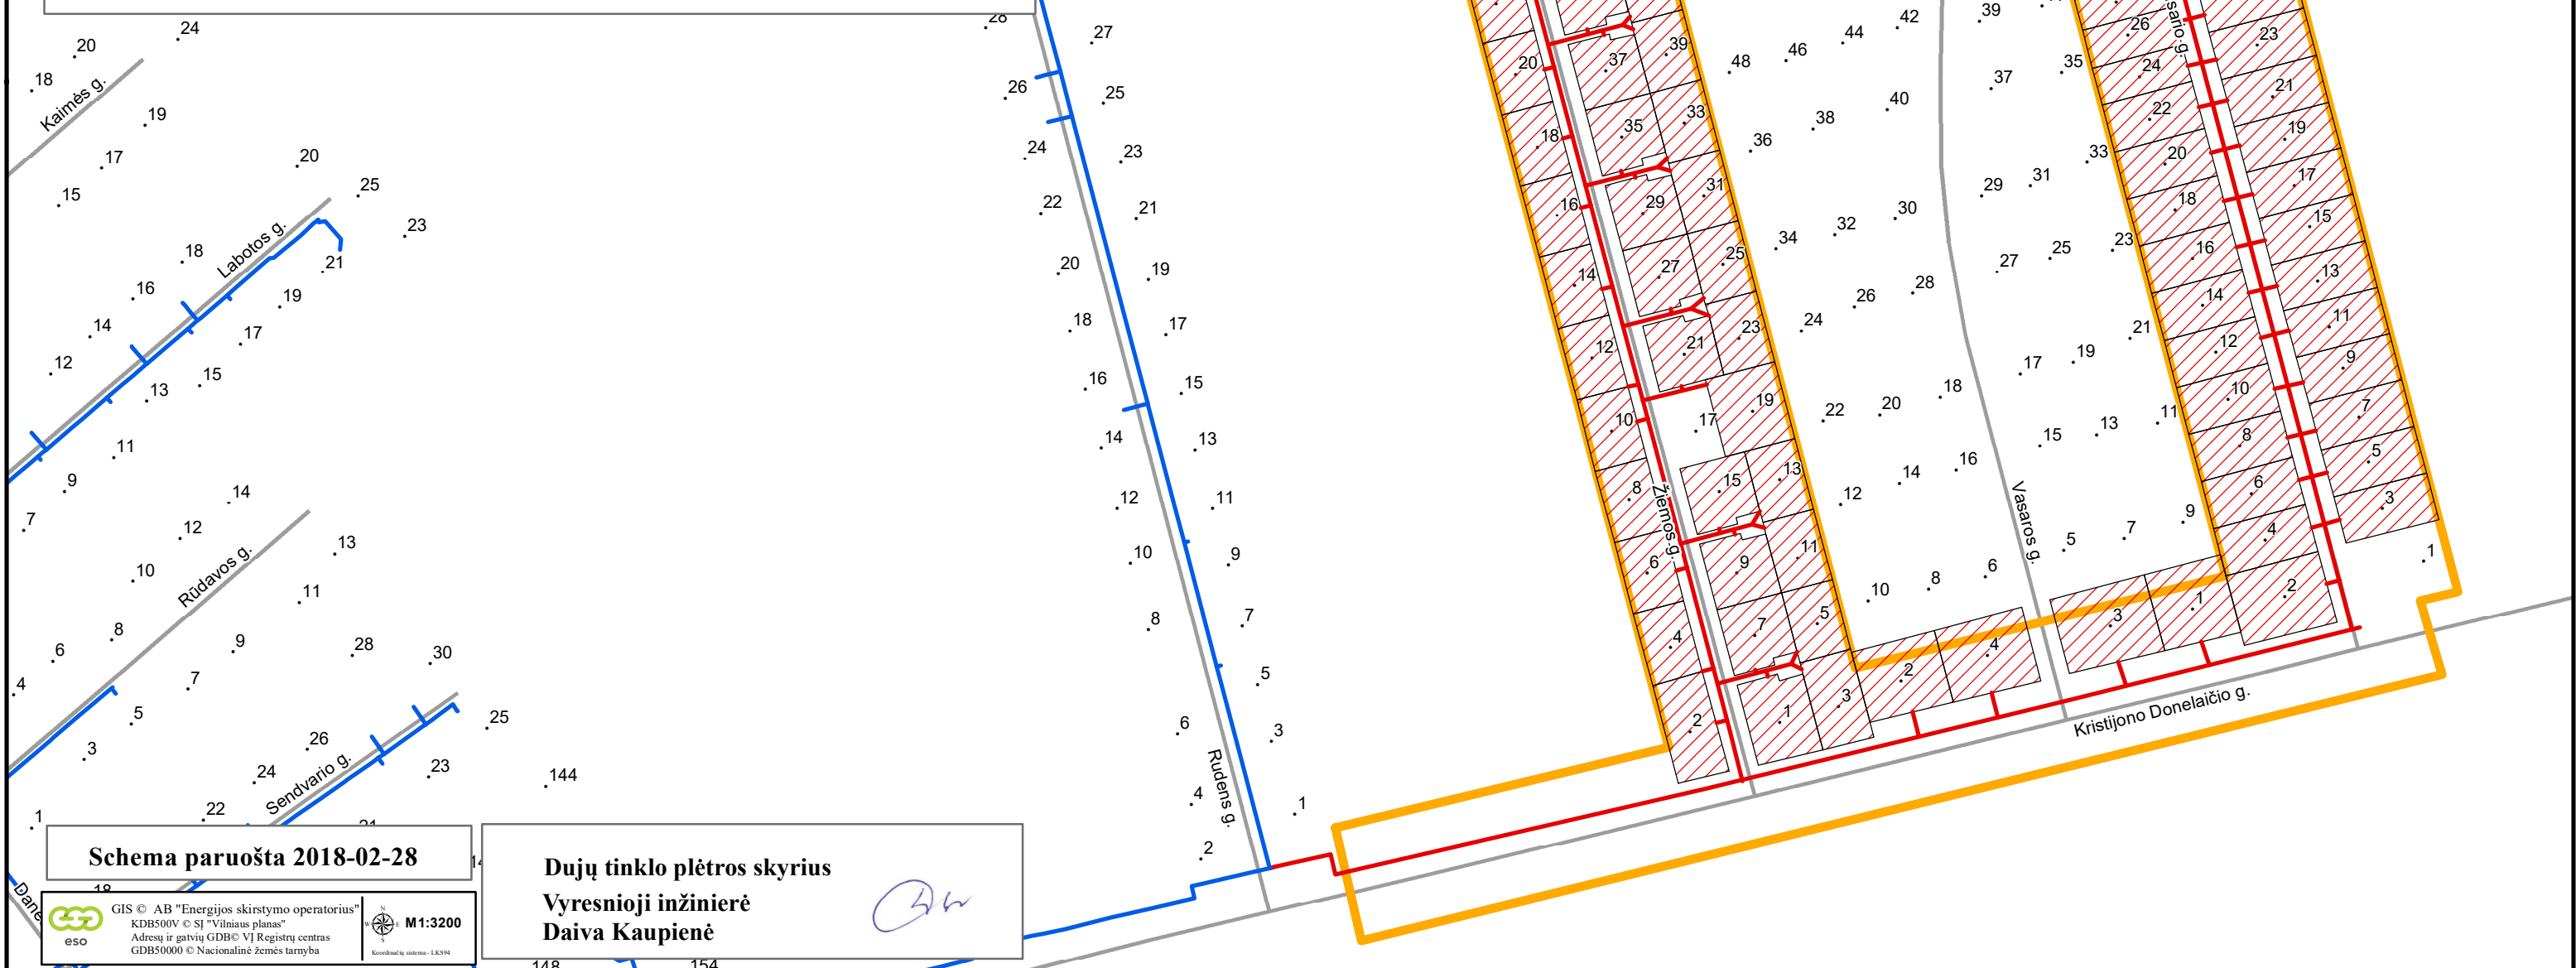

Schema paruošta 2018-02-28

Dujų tinklo plėtros skyrius  
Vyresnioji inžinierė  
Daiva Kaupienė