







Projekto pavadinimas:

**Vidutinio slėgio dujotiekis S/B "Žemaitija" iki Užtvankos g.,
Bokšto g., Sodžiaus g. Kretinga**

(Kvartalo projektas)



Informacija apie projektą

-  Naujas kvartalas
-  Esamas dujotiekis
-  Statomas dujotiekis
-  Numatomas dujotiekis
-  Kvartalui priklausantys sklypai, potencialūs vartotojai
-  Kvartalui priklausantys sklypai, kurie nelaikomi potencialiais vartotojais

Vartotojams dujofikuoti reikalingos sistemos ilgis, L - 5210 m

Viso kvartale dujofikuojama potencialių buitinių vartotojų, n - 270

**Vienam potencialiam buitiniam vartotovi tenkantis vidutinis
dujų sistemos ilgis (metrais) $L / n = 19,3$ m**

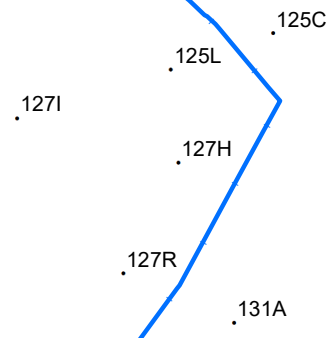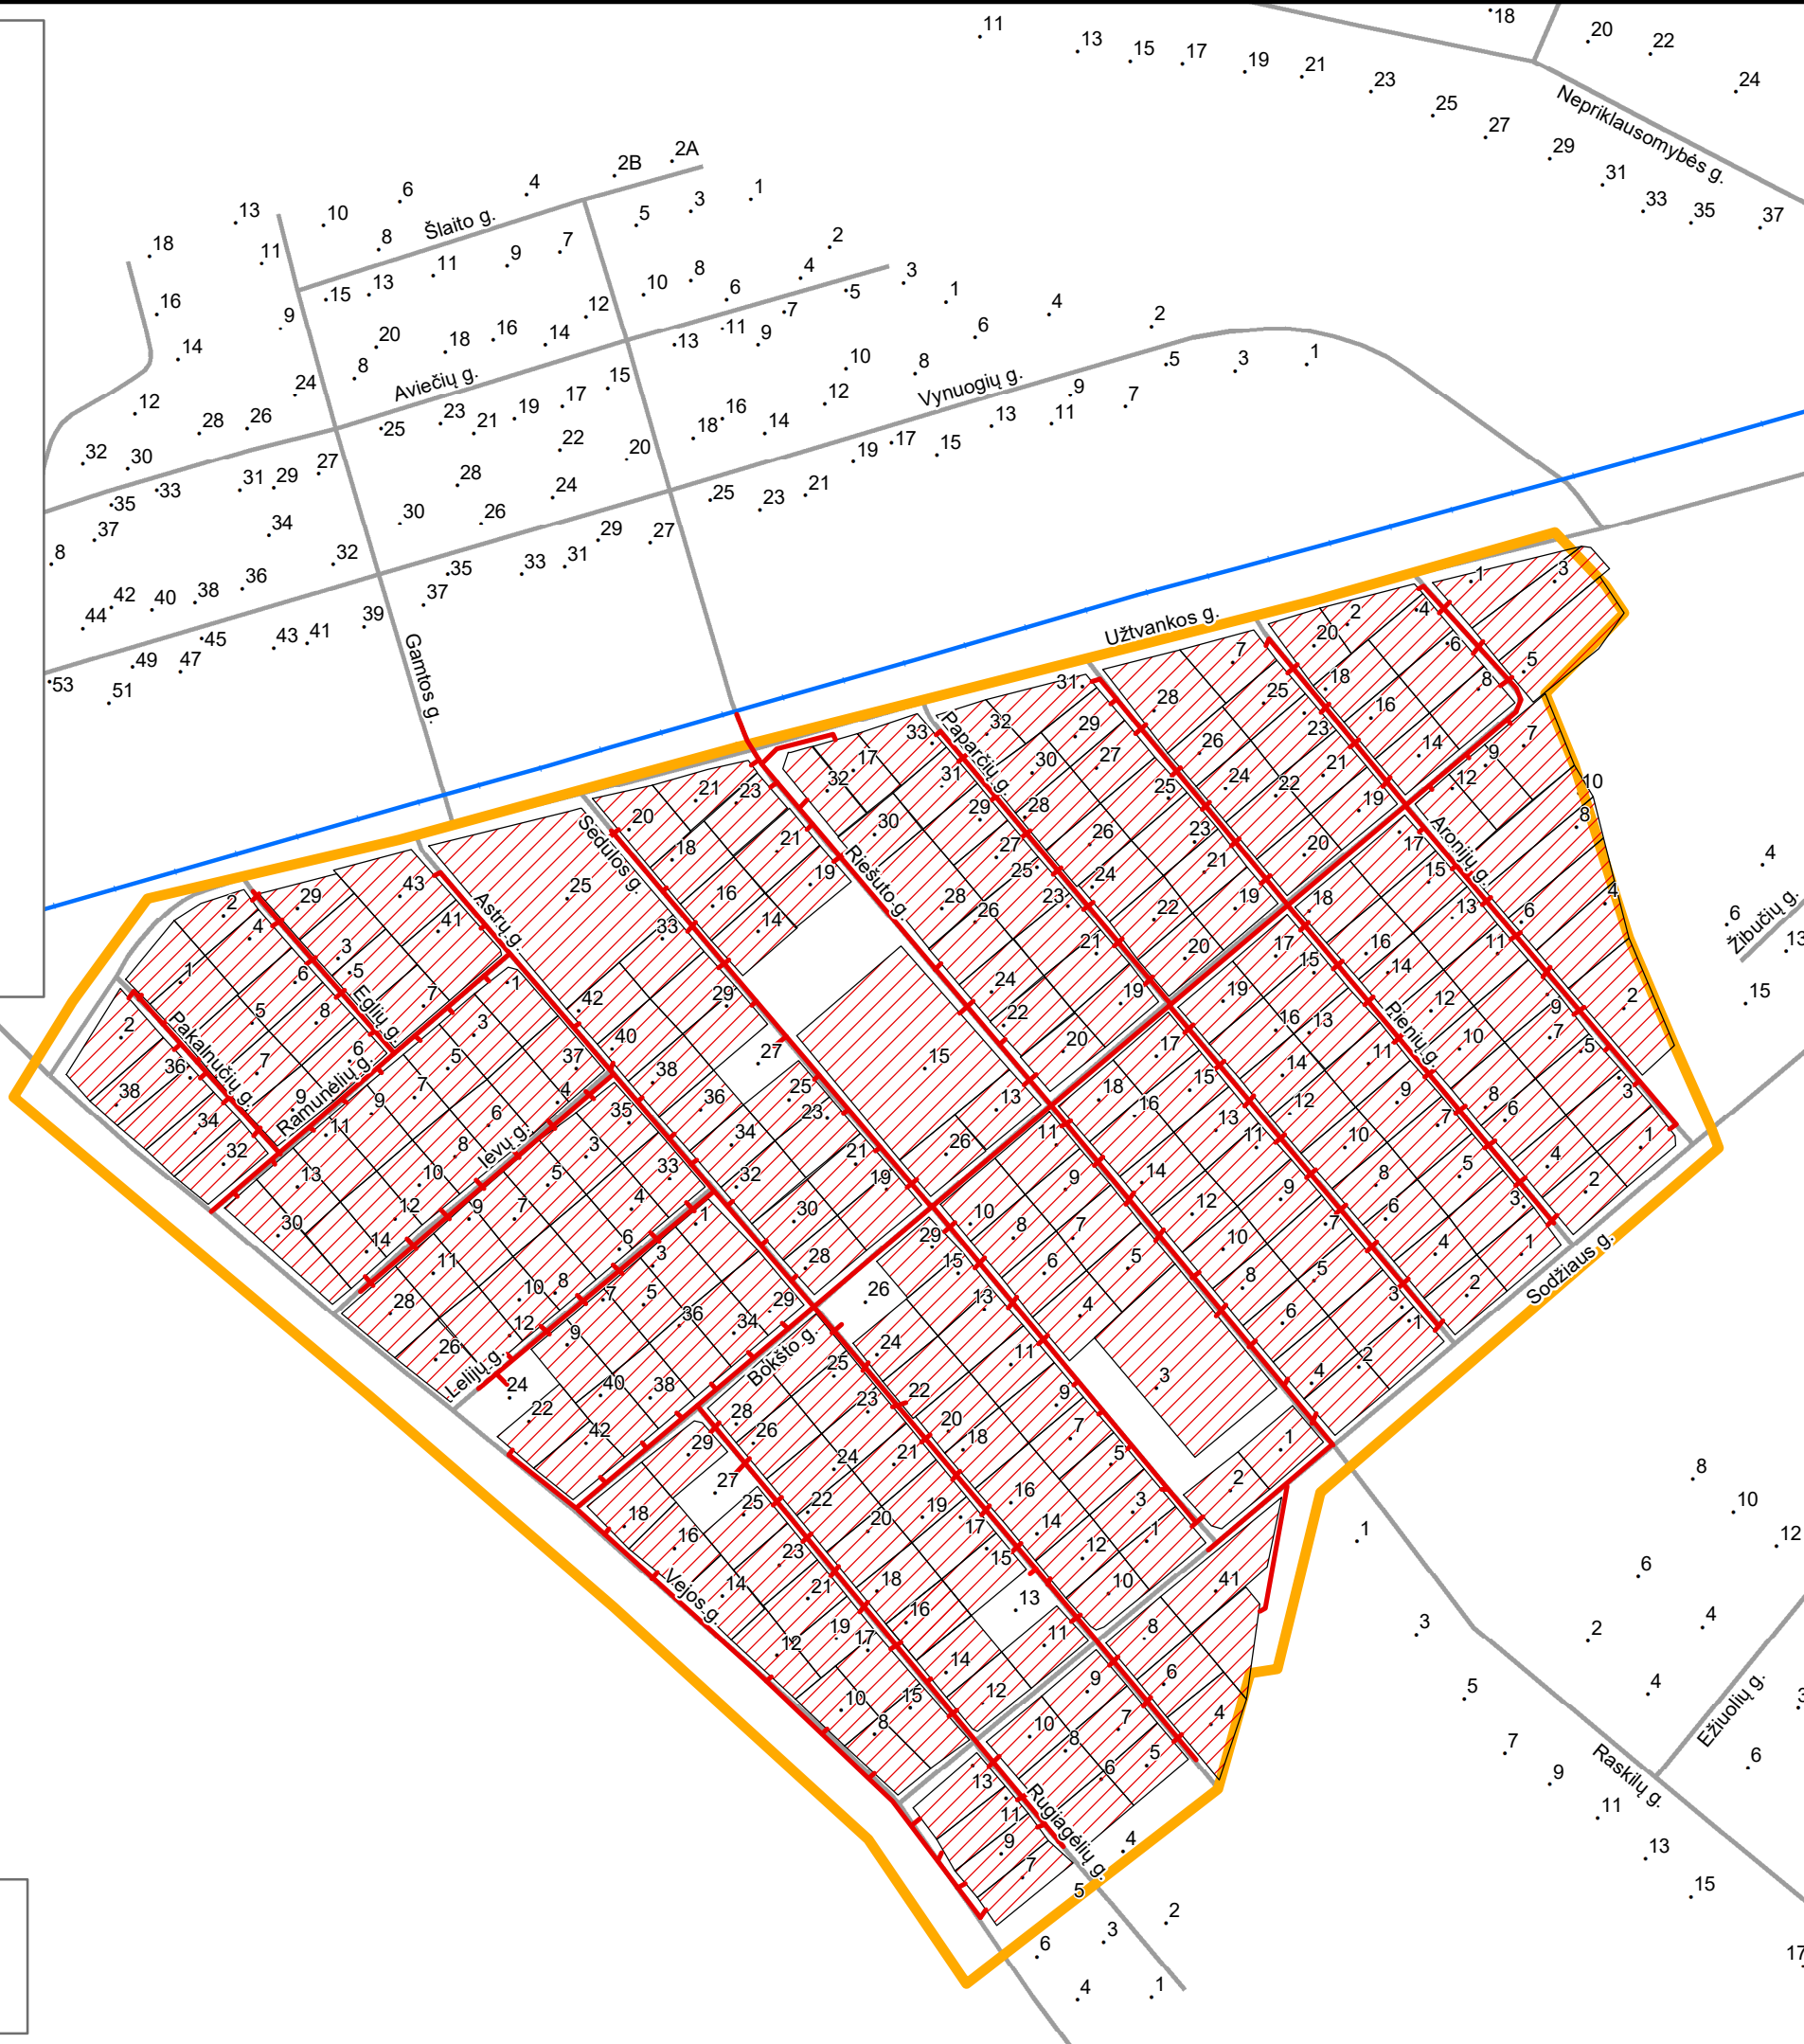

Schema paruošta 2018-02-21

Dujų tinklo plėtros skyrius
Vyresnioji inžinierė
Daiva Kaupienė