







Projekto pavadinimas:

Skirstomasis vidutinio slėgio dujotiekis iki Stadiono g., Liepto g., Pakruojo m., sklypų ribų

Informacija apie projektą

-  Naujas kvartalas
-  Projektuojamas dujotiekis
-  Esamas dujotiekis
-  Numatomas dujotiekis

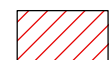
 Kvartalui priklausantys sklypai, potencialūs vartotojai

 Kvartalui priklausantys sklypai, kurie nelaikomi potencialiais vartotojais

Vartotojams dujofikuoti reikalingos sistemos ilgis, L - 434 m

Viso kvartale dujofikuojama potencialių buitinių vartotojų, n - 14

Vienam potencialiam buitiniam vartotojui tenkantis vidutinis dujų sistemos ilgis (metrais) $L_{kvart.b} / n = 31,0$ m

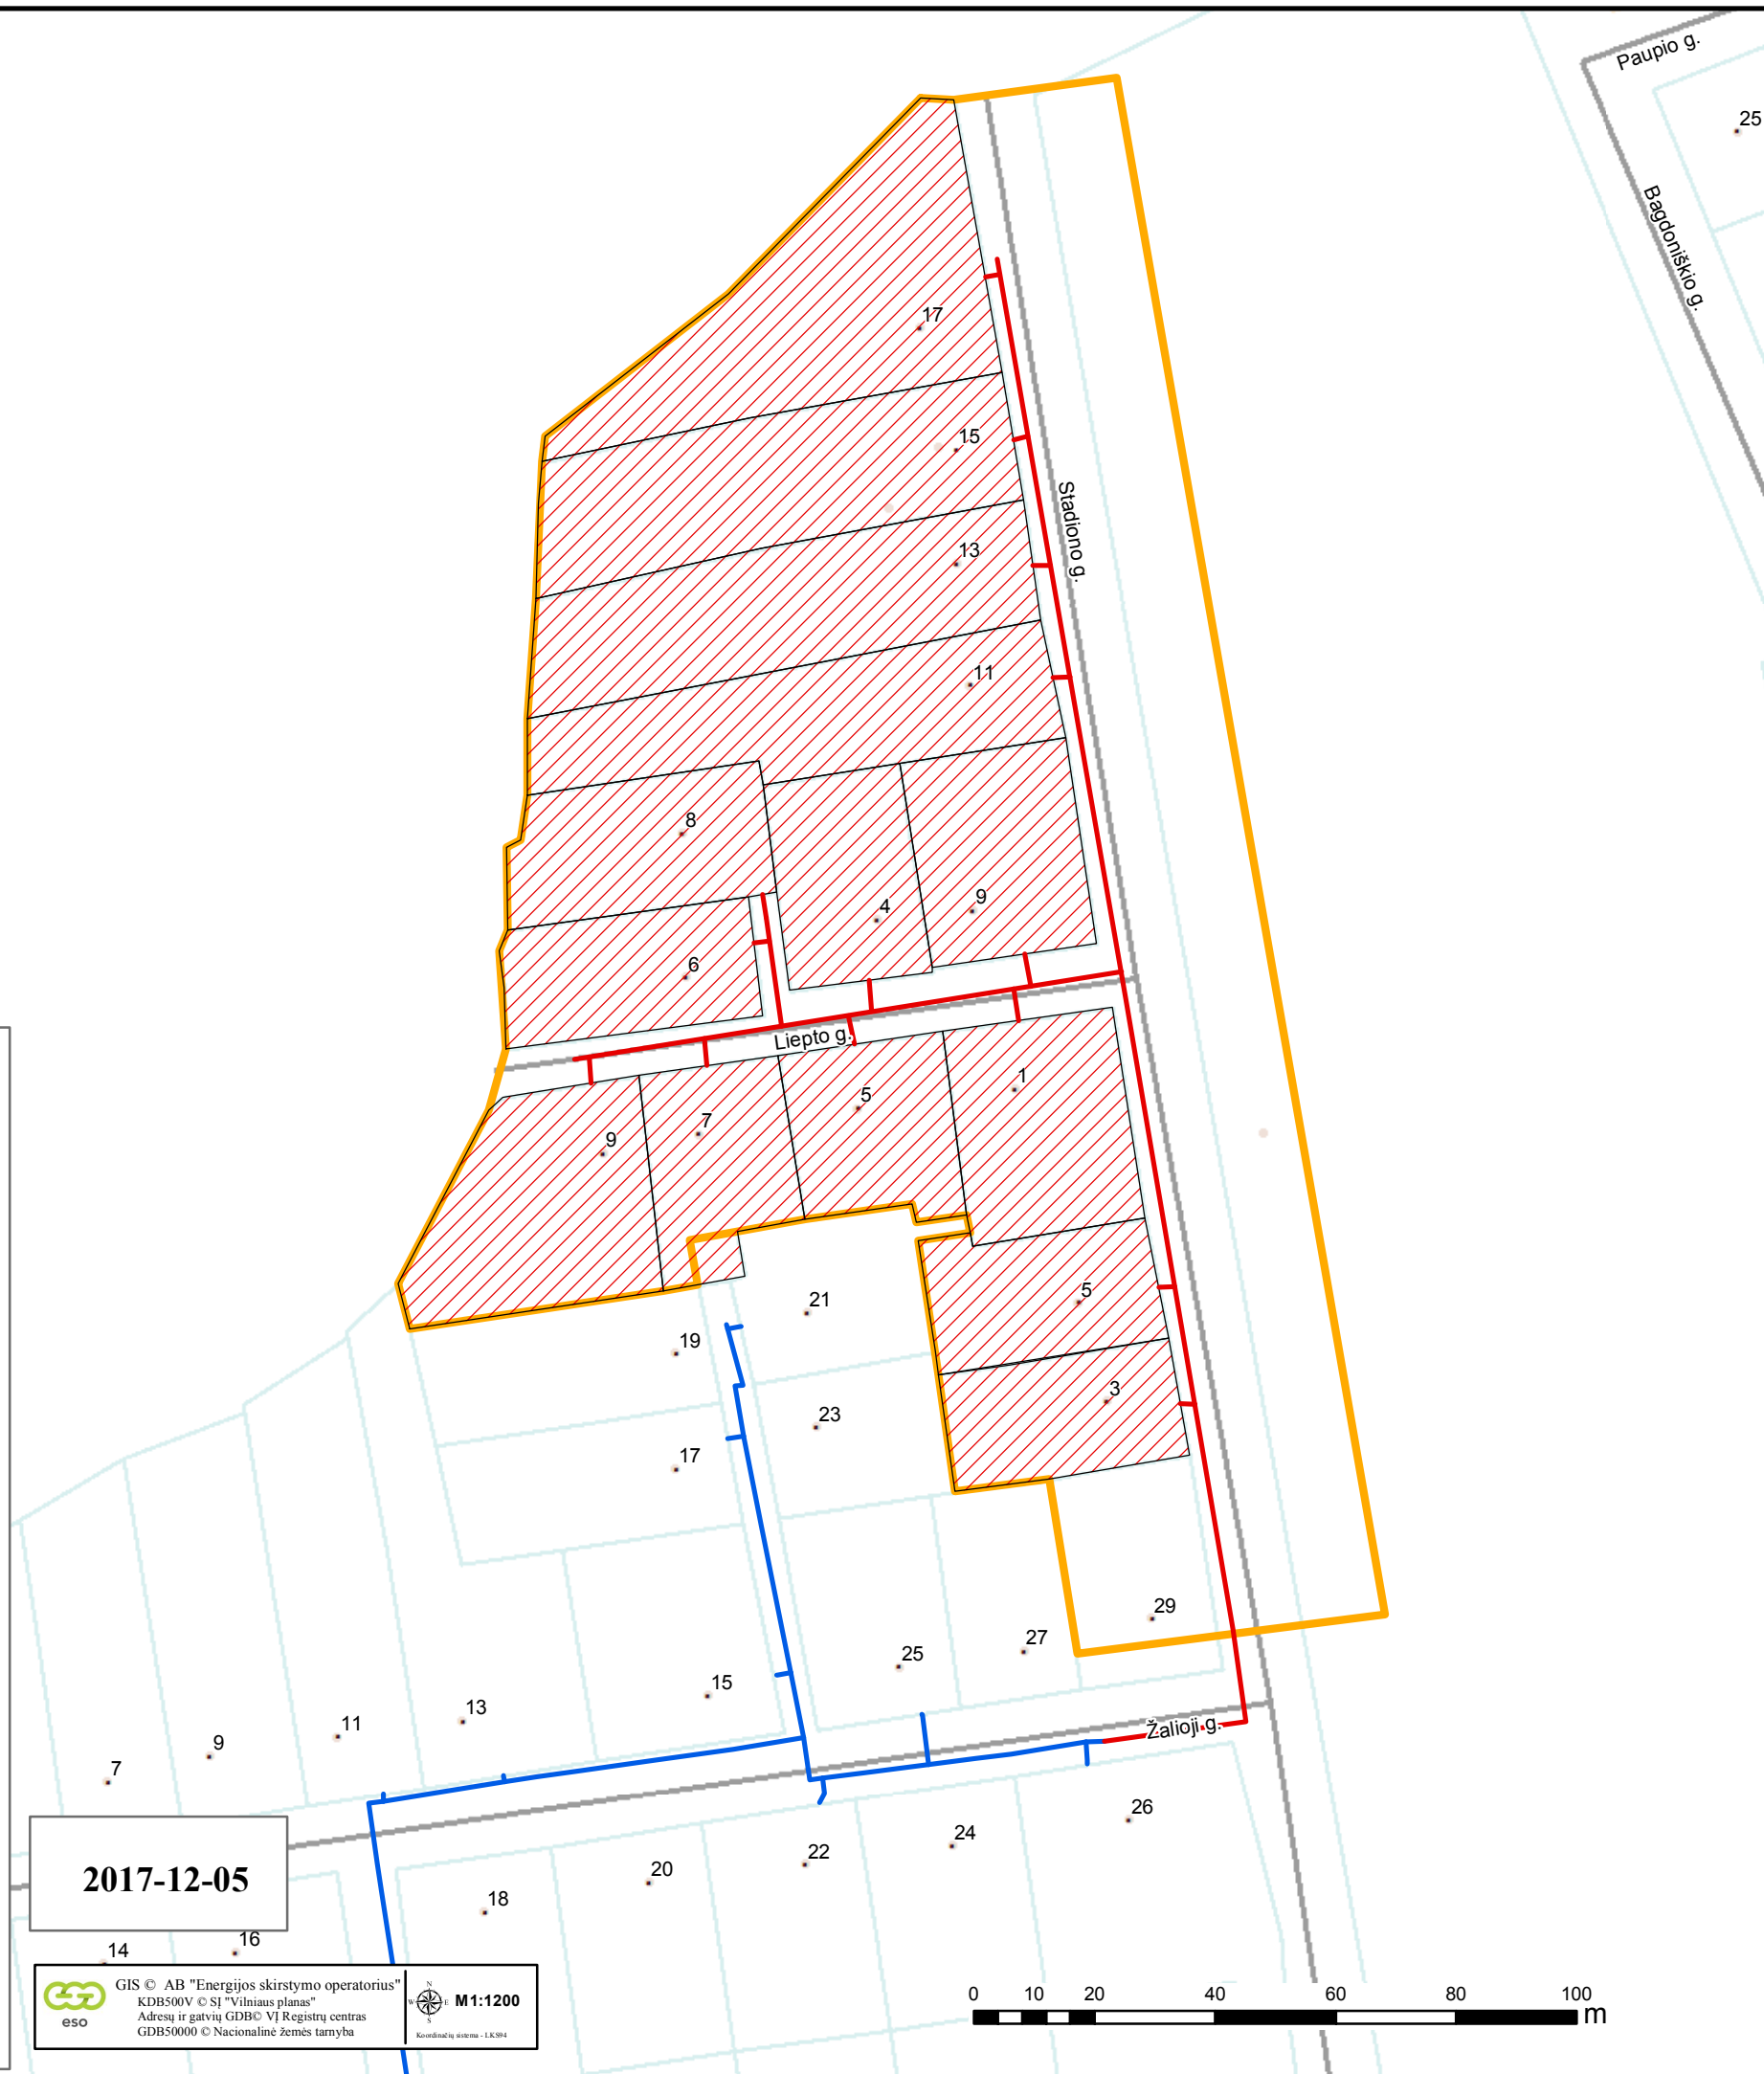

2017-12-05

eso GIS © AB "Energijos skirstymo operatorius" KDB500V © SJ "Vilniaus planas" Adresų ir gatvių GDB© VĮ Registrų centras GDB50000 © Nacionalinė žemės tarnyba

M 1:1200
Kordinatų sistema - UKM94

0 10 20 40 60 80 100 m