







Projekto pavadinimas:

**Skirstomasis vidutinio slėgio dujotiekis iki Aukštųjų g.,
Gaudžiočių g., Žvirbulių g., Suginčių g., Rūtų g.,
Naujosios Akmenės m., Akmenės r., sklypų ribų**


Informacija apie projektą

-  Naujas kvartalas
-  Projektuojamas dujotiekis
-  Esamas dujotiekis
-  Numatomas dujotiekis
-  Kvartalui priklausantys sklypai, potencialūs vartotojai
-  Kvartalui priklausantys sklypai, kurie nelaikomi potencialiais vartotojais

Vartotojams dujofikuoti reikalingos sistemos ilgis, L - 4359 m

Viso kvartale dujofikuojama potencialių buitinių vartotojų, n - 89

**Vienam potencialiam buitiniam vartotojui tenkantis vidutinis
dujų sistemos ilgis (metrais) $L_{kvart.b} / n = 48,98 \text{ m}$**

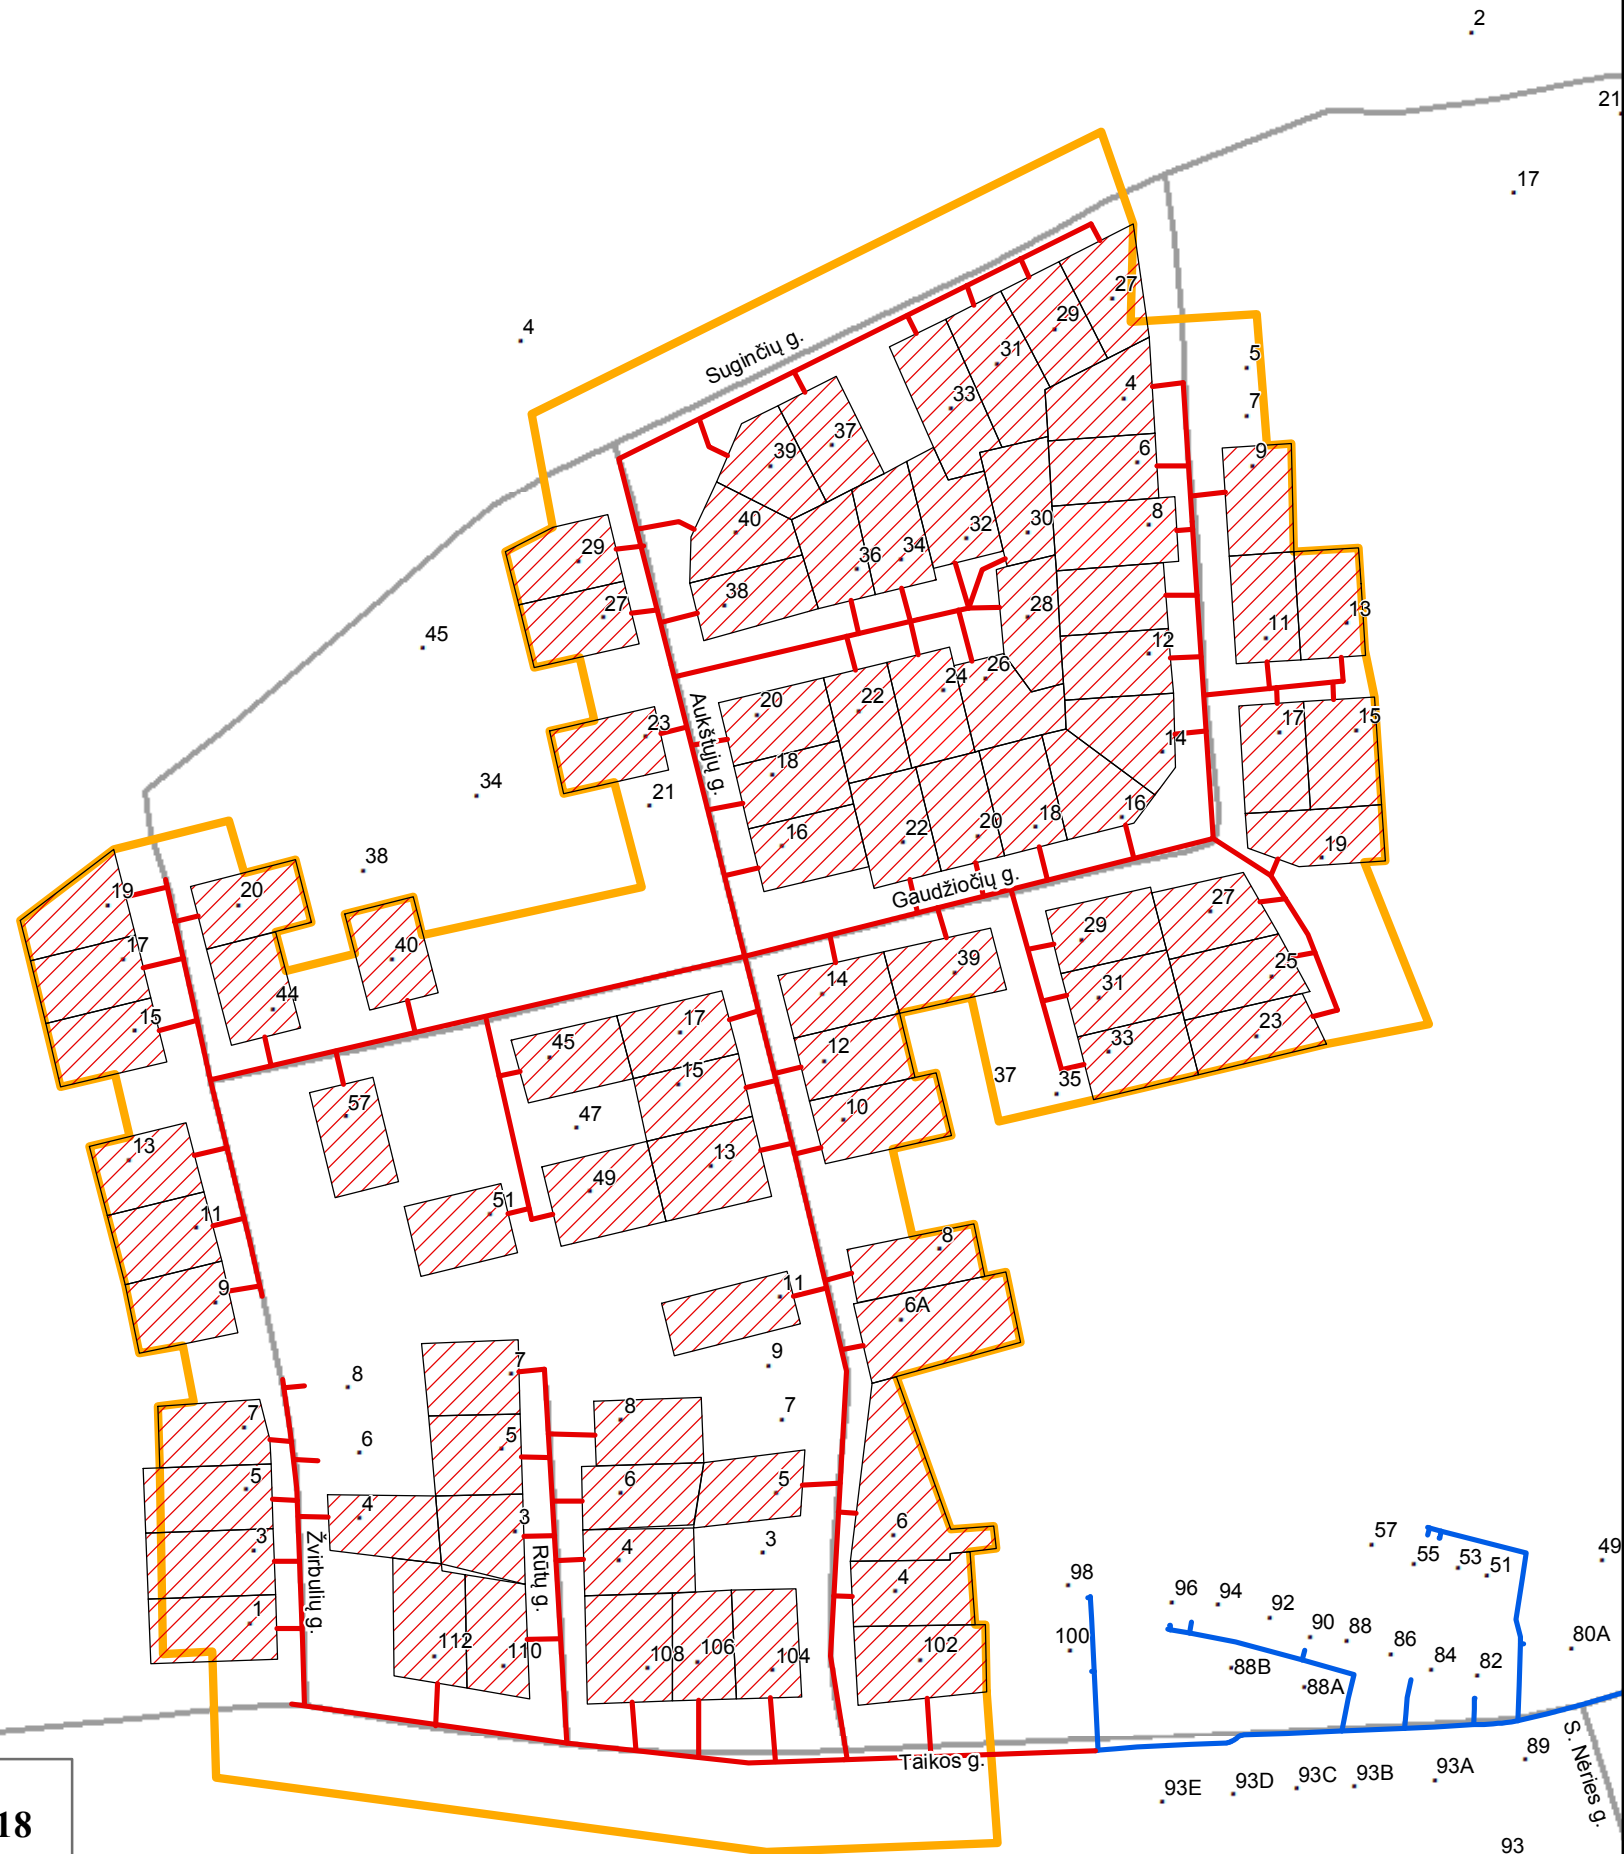

2018-01-18