







Projekto pavadinimas:

**Skirstomasis vidutinio slėgio dujotiekis iki Vykinto g.,
Dembavos k., Panevėžio r. (kvartalo projektas)**

Informacija apie projektą

-  Statomas dujotiekis
-  Naujas kvartalas
-  Esamas dujotiekis
-  Numatomas dujotiekis

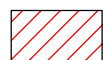 Kvartalui priklausantys sklypai, potencialūs vartotojai


 Kvartalui priklausantys sklypai, kurie nelaikomi potencialiais vartotojais

Vartotojams dujofikuoti reikalingos sistemos ilgis, L -167 m

Viso kvartale dujofikuojama potencialių buitinių vartotojų, n - 3

**Vienam potencialiam buitiniam vartotojui tenkantis vidutinis
dujų sistemos ilgis (metrais) $L_{kvart.b} / n = 55,67 \text{ m}$**

2018-03-20

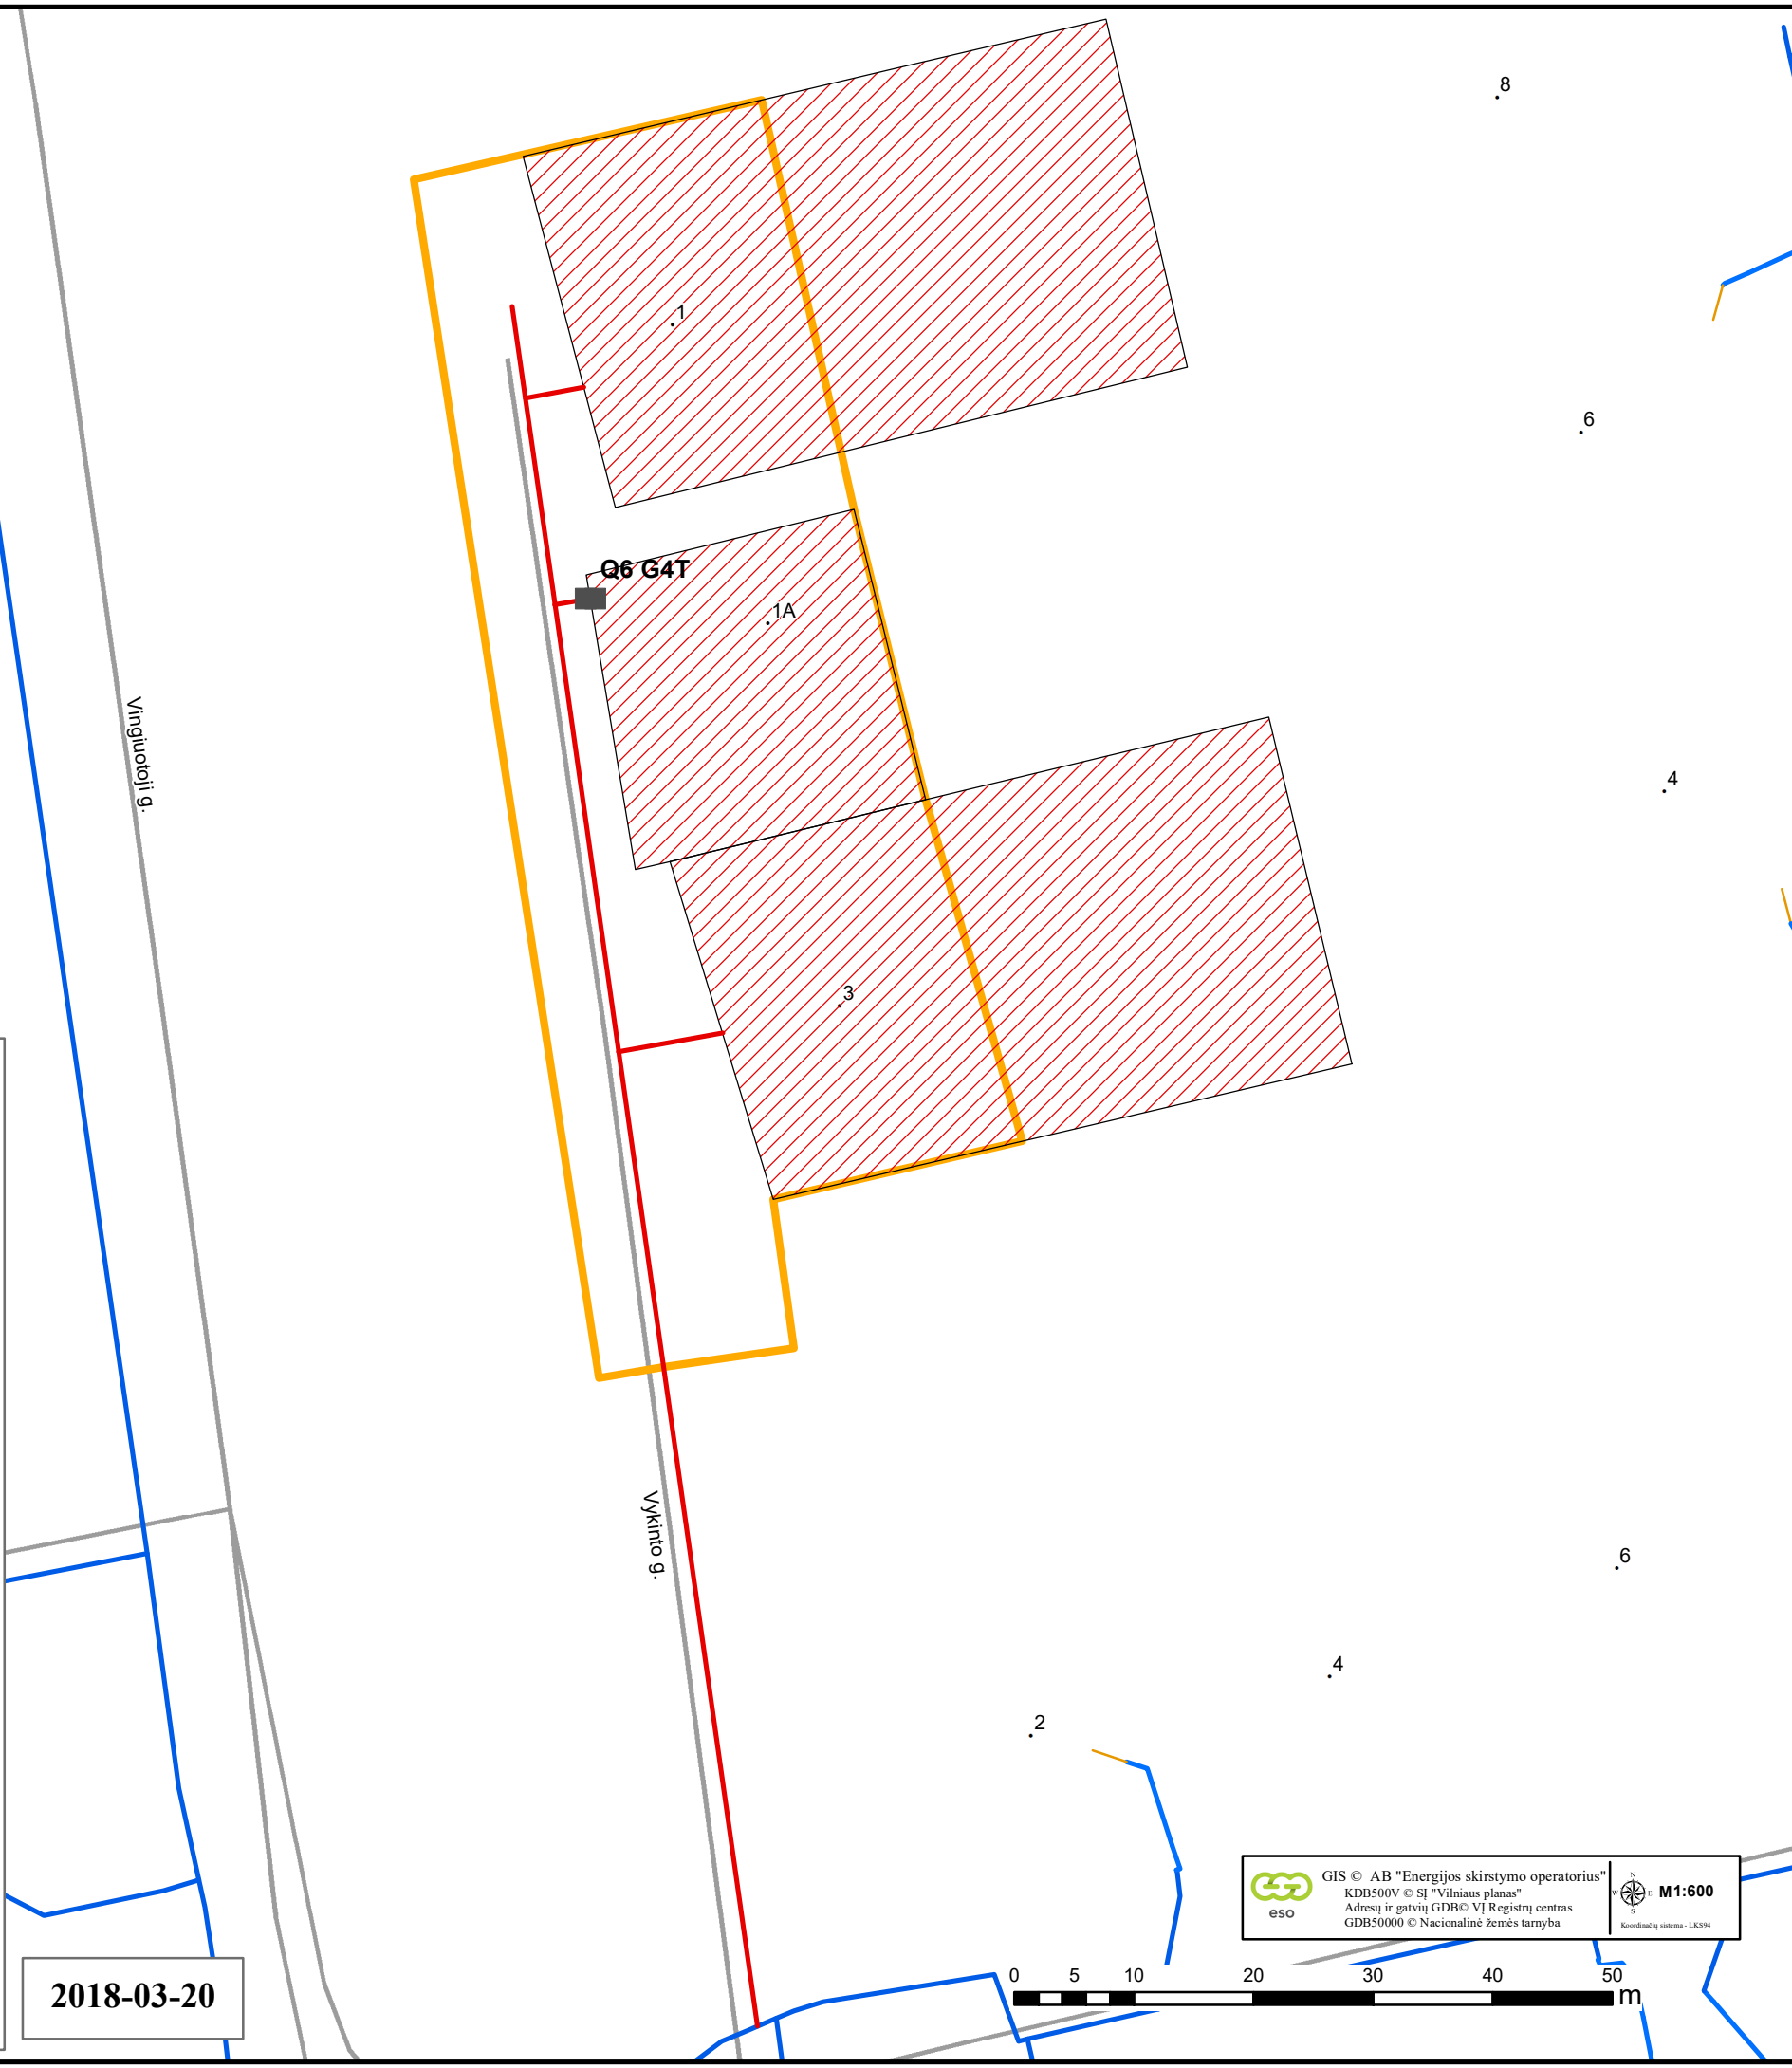

GIS © AB "Energijos skirstymo operatorius"
KDB500V © ŠĮ "Vilniaus planas"
Adresų ir gatvių GDB © VĮ Registrų centras
GDB50000 © Nacionalinė žemės tarnyba

M1:600

0 5 10 20 30 40 50 m