






Projekto pavadinimas:

Vidutinio slėgio dujotiekis iki Pajuostės pl., Panevėžys

Informacija apie projektą


-  Naujas kvartalas
-  Esamas dujotiekis
-  Projektuojamas dujotiekis

-  Kvartalui priklausantys sklypai, potencialūs vartotojai
-  Kvartalui priklausantys sklypai, kurie nelaikomi potencialiais vartotojais

Vartotojams dujofikuoti reikalingos sistemos ilgis, L - 148 m

Viso kvartale dujofikuojama potencialių buitinių vartotojų, n - 4

Vienam potencialiam buitiniam vartotojui tenkantis vidutinis dujų sistemos ilgis (metrais) L / n = 37,00 m

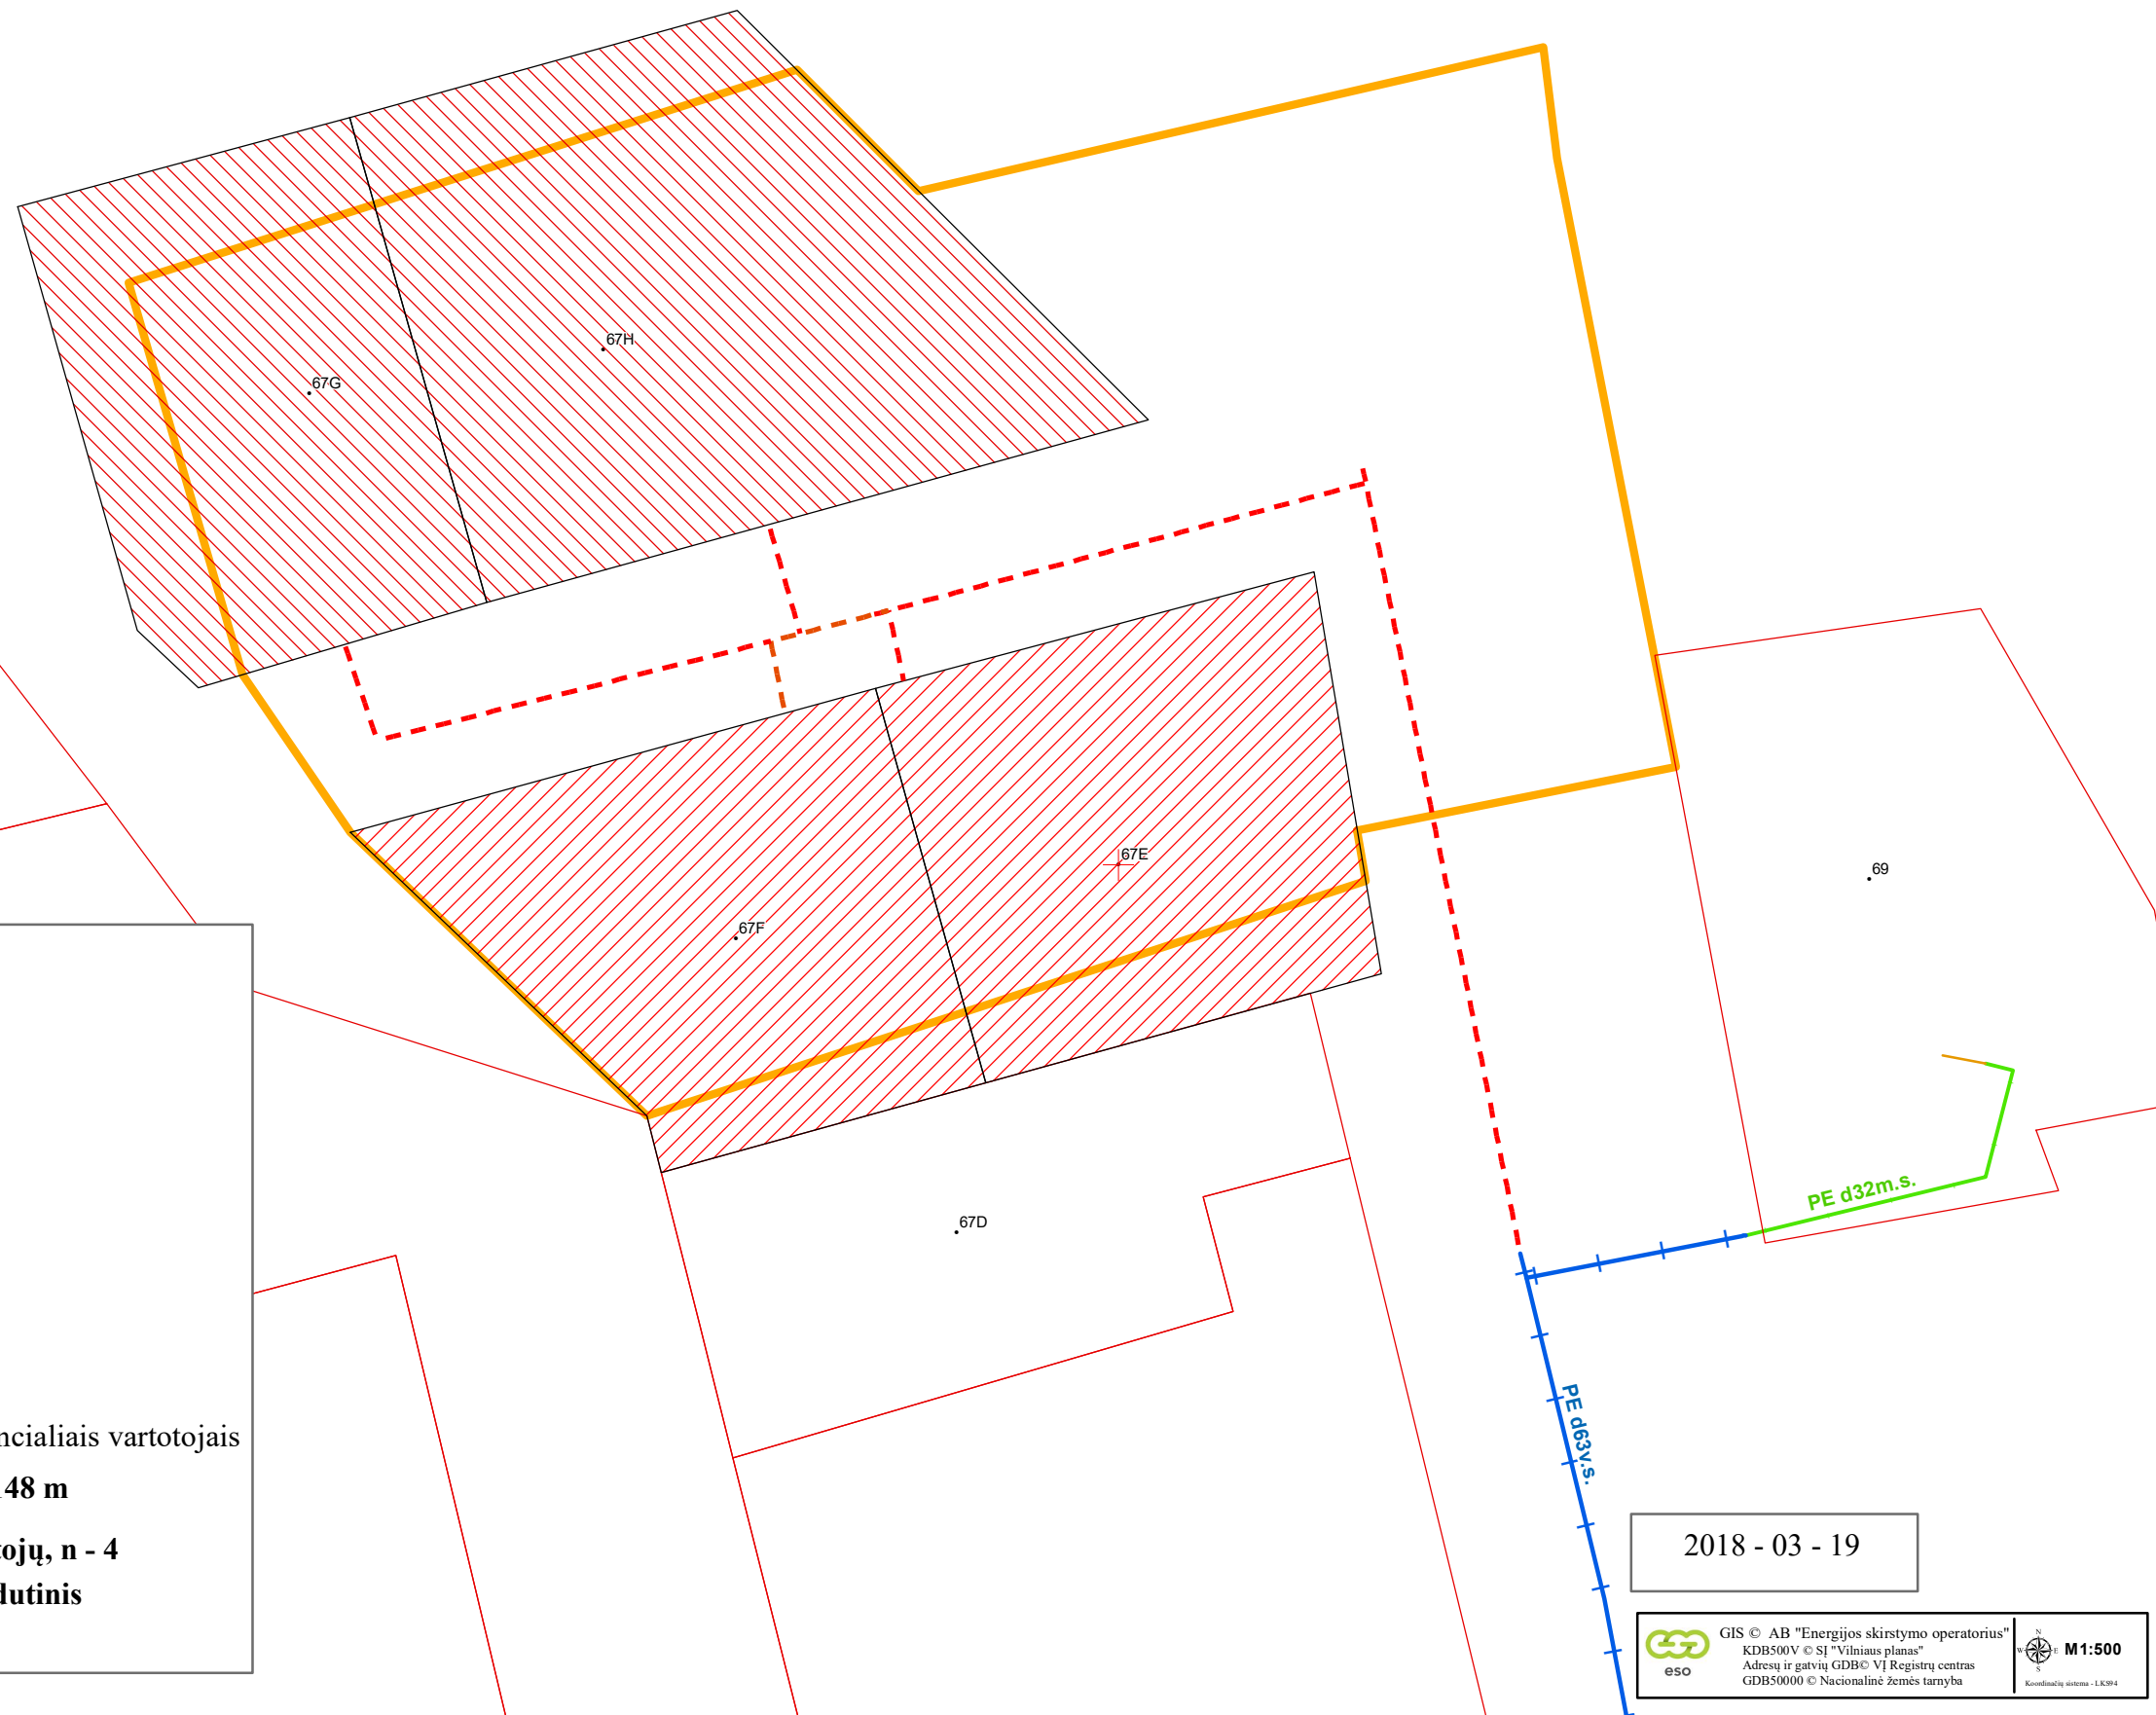

2018 - 03 - 19