



Projekto pavadinimas:

**Vidutinio slėgio dujotiekis Senojo kelio g., Lazdynų g., Janušavos k.,
Kėdainių r.**


(Kvartalo projektas)


Informacija apie projektą


 Naujas kvartalas

 Esamas dujotiekis

 Statomas dujotiekis

 Numatomas dujotiekis


 Kvartalui priklausantys sklypai, potencialūs vartotojai

 Kvartalui priklausantys sklypai, kurie nelaikomi potencialiais vartotojais

Vartotojams dujofikuoti reikalingos sistemos ilgis, L -649 m

Viso kvartale dujofikuojama potencialių buitinių vartotojų, n - 21

**Vienam potencialiam buitiniam vartotojui tenkantis vidutinis
dujų sistemos ilgis (metrais) $L / n = 30,9$ m**

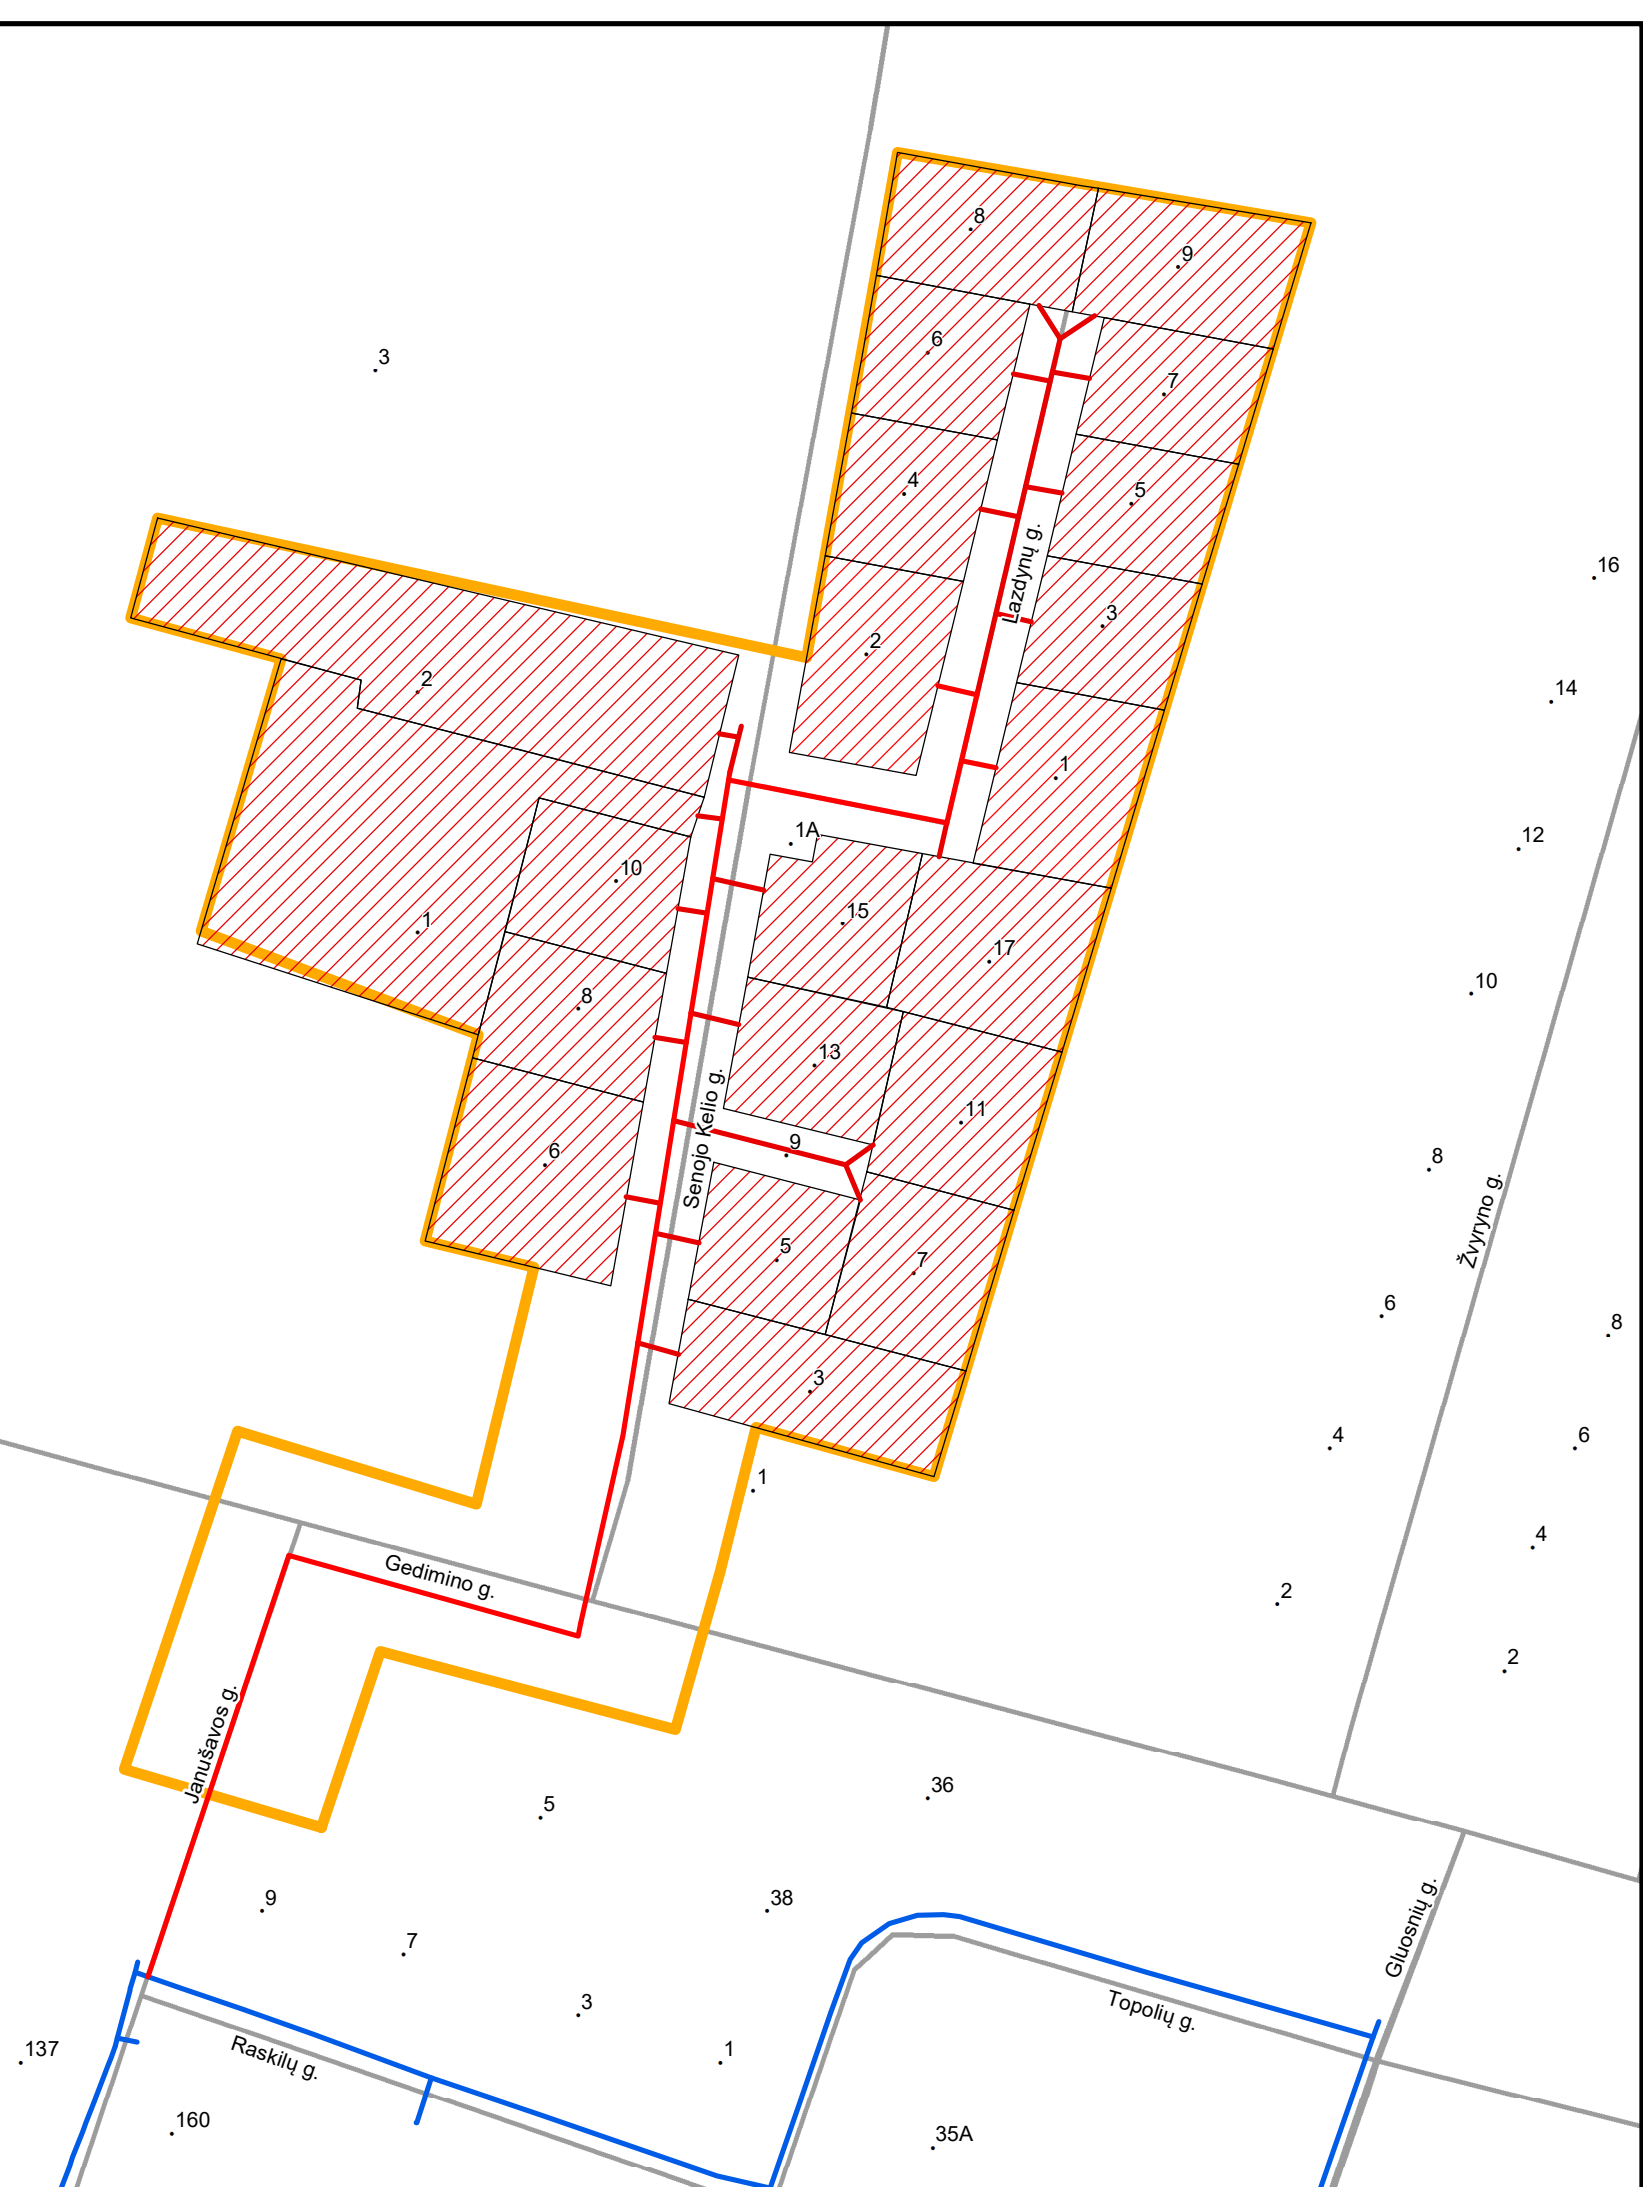

Schema paruošta 2018-03-01

Dujų tinklo plėtros skyrius
Vyresnioji inžinierė
Daiva Kaupienė