


Antano Sereikos g.

Vinco Matulevičiaus g.

Juozo Vyšniausko g.

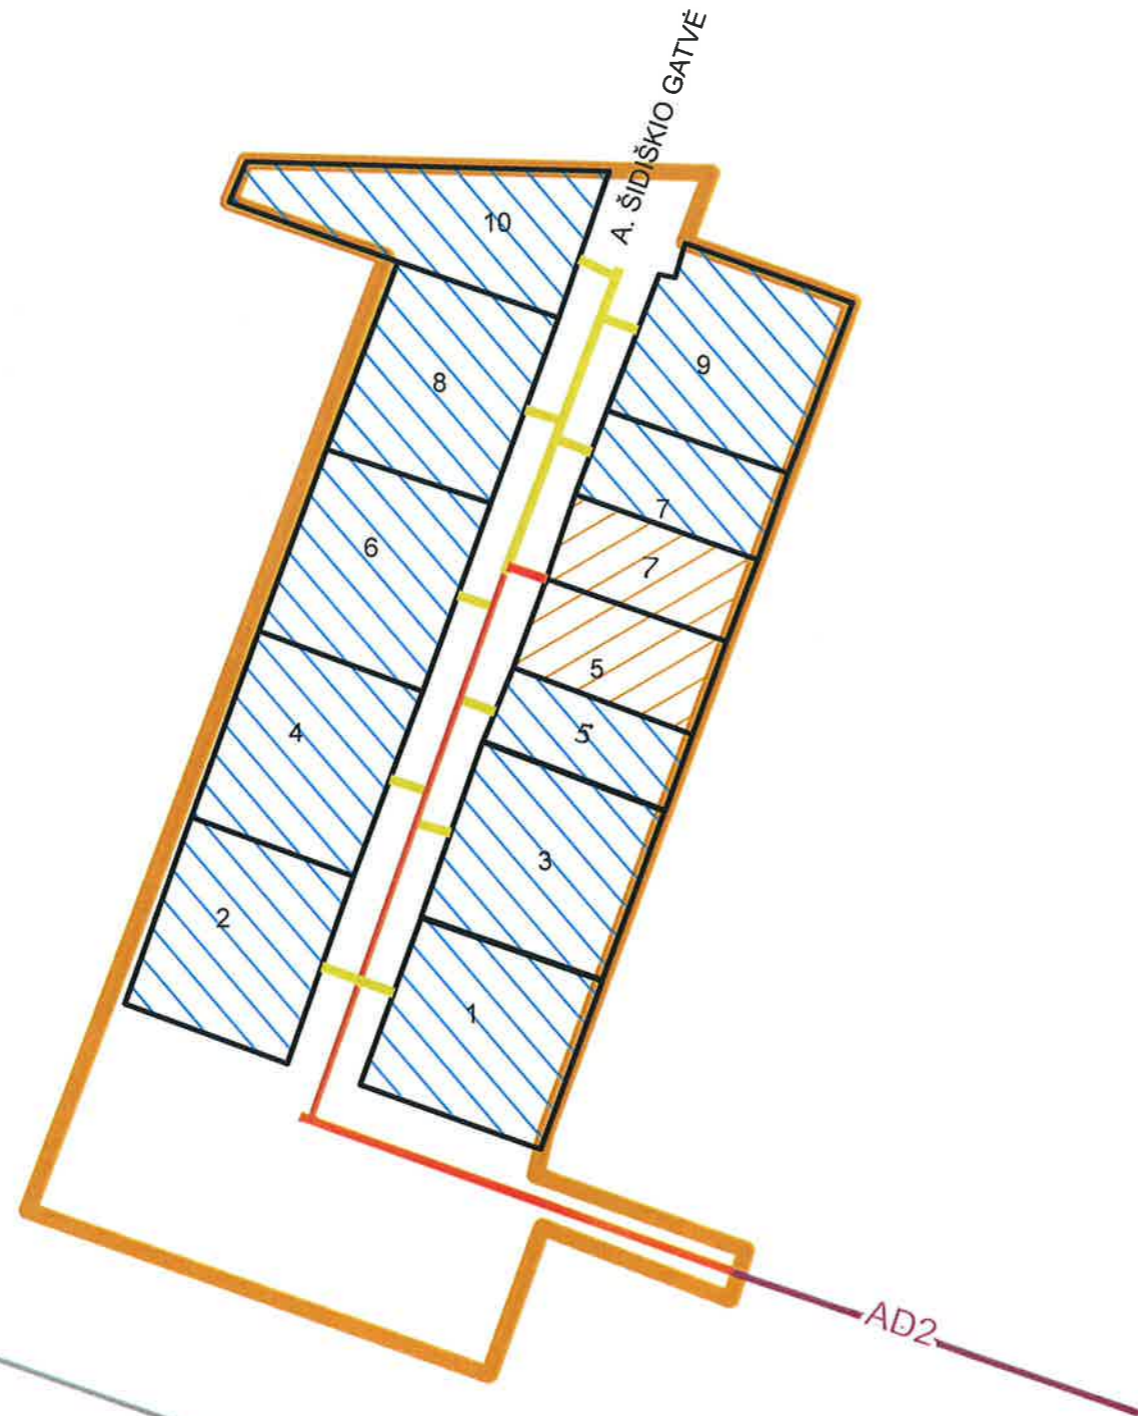

Aldonos Birutienės g.

Z. Tiškos g.

Gurguolių g.

**Projekto pavadinimas:**  
Vidutinio slėgio dujotiekis į gyvenamųjų namų kvartalą A. Šidiškio gatvėje, Narsiečių k. Kauno rajone

**Informacija apie projektą:**

- Naujas kvartalas
- Esamas dujotiekis
- 2016 m. planuojamas statyti dujotiekis, ilgis - 146 m
- Vėlesniais metais planuojamas statyti dujotiekis, ilgis - 107 m

**Vartotojams reikalingos dujų sistemos ilgis L<sub>kvart</sub> - 253 m**

- 2016 m. dujofikuojami potencialūs būtiniai vartotojai - 2 vnt.
- Vėlesniais metais dujofikuojami potencialūs būtiniai vartotojai -12 vnt.
- Kvartalui priklausantys sklypai

Viso kvartale dujofikuojama potencialių būtinių vartotojų, n<sub>b</sub> - 14 vnt.  
Vienam potencialiam būtiniam vartotojui tenkantis vidutinis dujų sistemos ilgis (metrais)  $L_{kvart}/n_b = 18,07$  m

Projekto parengimo data: 2016-04-20

Rengėjų parašai:  
Kauno dujų tinklo projektų valdymo grupė

Dujų tinklo projektų valdymo grupės projektų vadovė  
**Dijana Mickevičienė**

UAB "Energijos tiekimo operacijos" (Energija)  
Vidutinio slėgio dujų tinklo projektų valdymo grupė  
Baltijos pr. 2, LT-01108 Vilnius, Lietuva  
Tel. +370 5 266 1000, faksas +370 5 266 1001, el. paštas: info@energija.lt



1:1000