








NUMATOMO KVARTALO Projekto pavadinimas:

**Vidutinio slėgio dujotiekis Mazūriškių k. Lenkiečių g. 9, 11, 13, 19, 17, 15,
Klaipėdos r. sav. servituto koridoriaus ribose**

Informacija apie projektą


-  Naujas kvartalas
-  Esamas dujotiekis
-  Pirmais metais statomas dujotiekis, ilgis: 135 m
-  Vėlesniais metais statomas dujotiekis, ilgis: 35 m

Vartotojams dujofikuoti reikalingos sistemos ilgis, $L_{\text{kvart.}}$ - 170 m

-  Pirmais metais dujofikuojami potencialūs buitiniai vartotojai - 1 vnt.
-  Vėlesniais metais dujofikuojami potencialūs buitiniai vartotojai - 5 vnt.
-  Kvartalui priklausantys sklypai, kurie nelaikomi potencialiais vartotojais

Viso kvartale dujofikuojama potencialių buitinių vartotojų, n_b - 6 vnt.

**Vienam potencialiam buitiniam vartotojui tenkantis vidutinis
dujų sistemos ilgis (metrais) $L_{\text{kvart.}} / n_b = 28,33$ m**

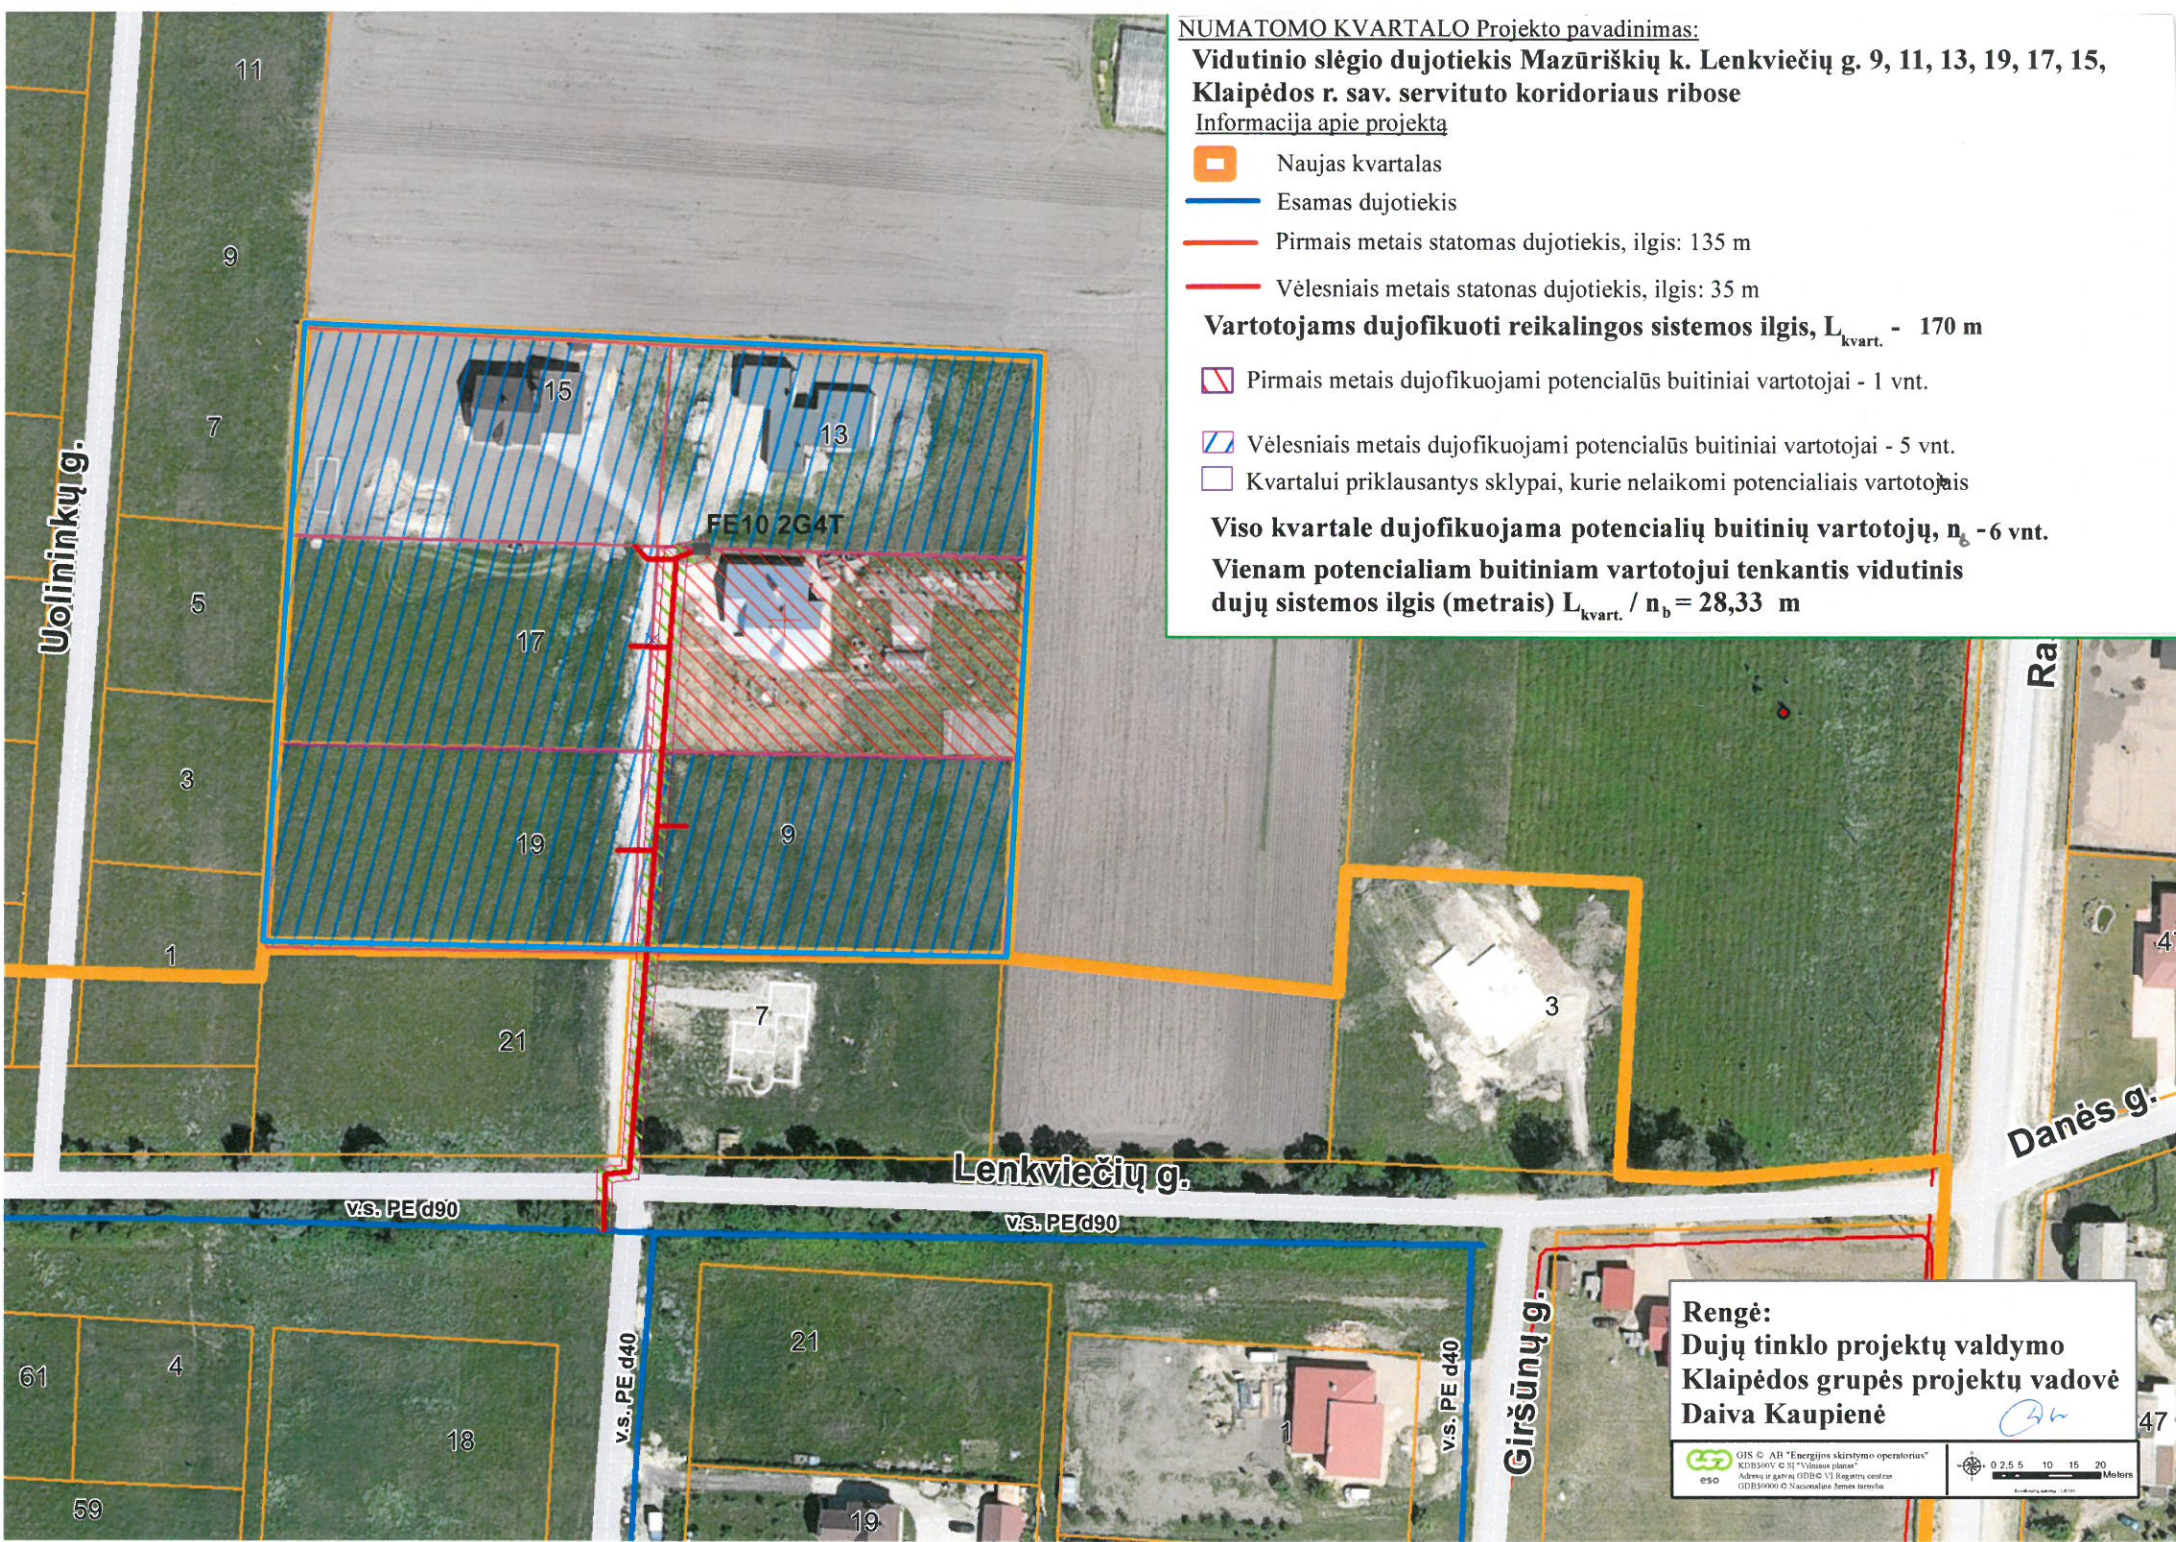

Rengė:
Dujų tinklo projektų valdymo
Klaipėdos grupės projektų vadovė
Daiva Kaupienė



 GIS © AB "Enerģijos skirstymo operatorius"
KDB350V © 31 "Vilnius planas"
Adresas ir galios: ODBS-VI Regavimo centras
0DB35000 © Nacionalinė žemės tarnyba

 0 2.5 5 10 15 20
Metrai