








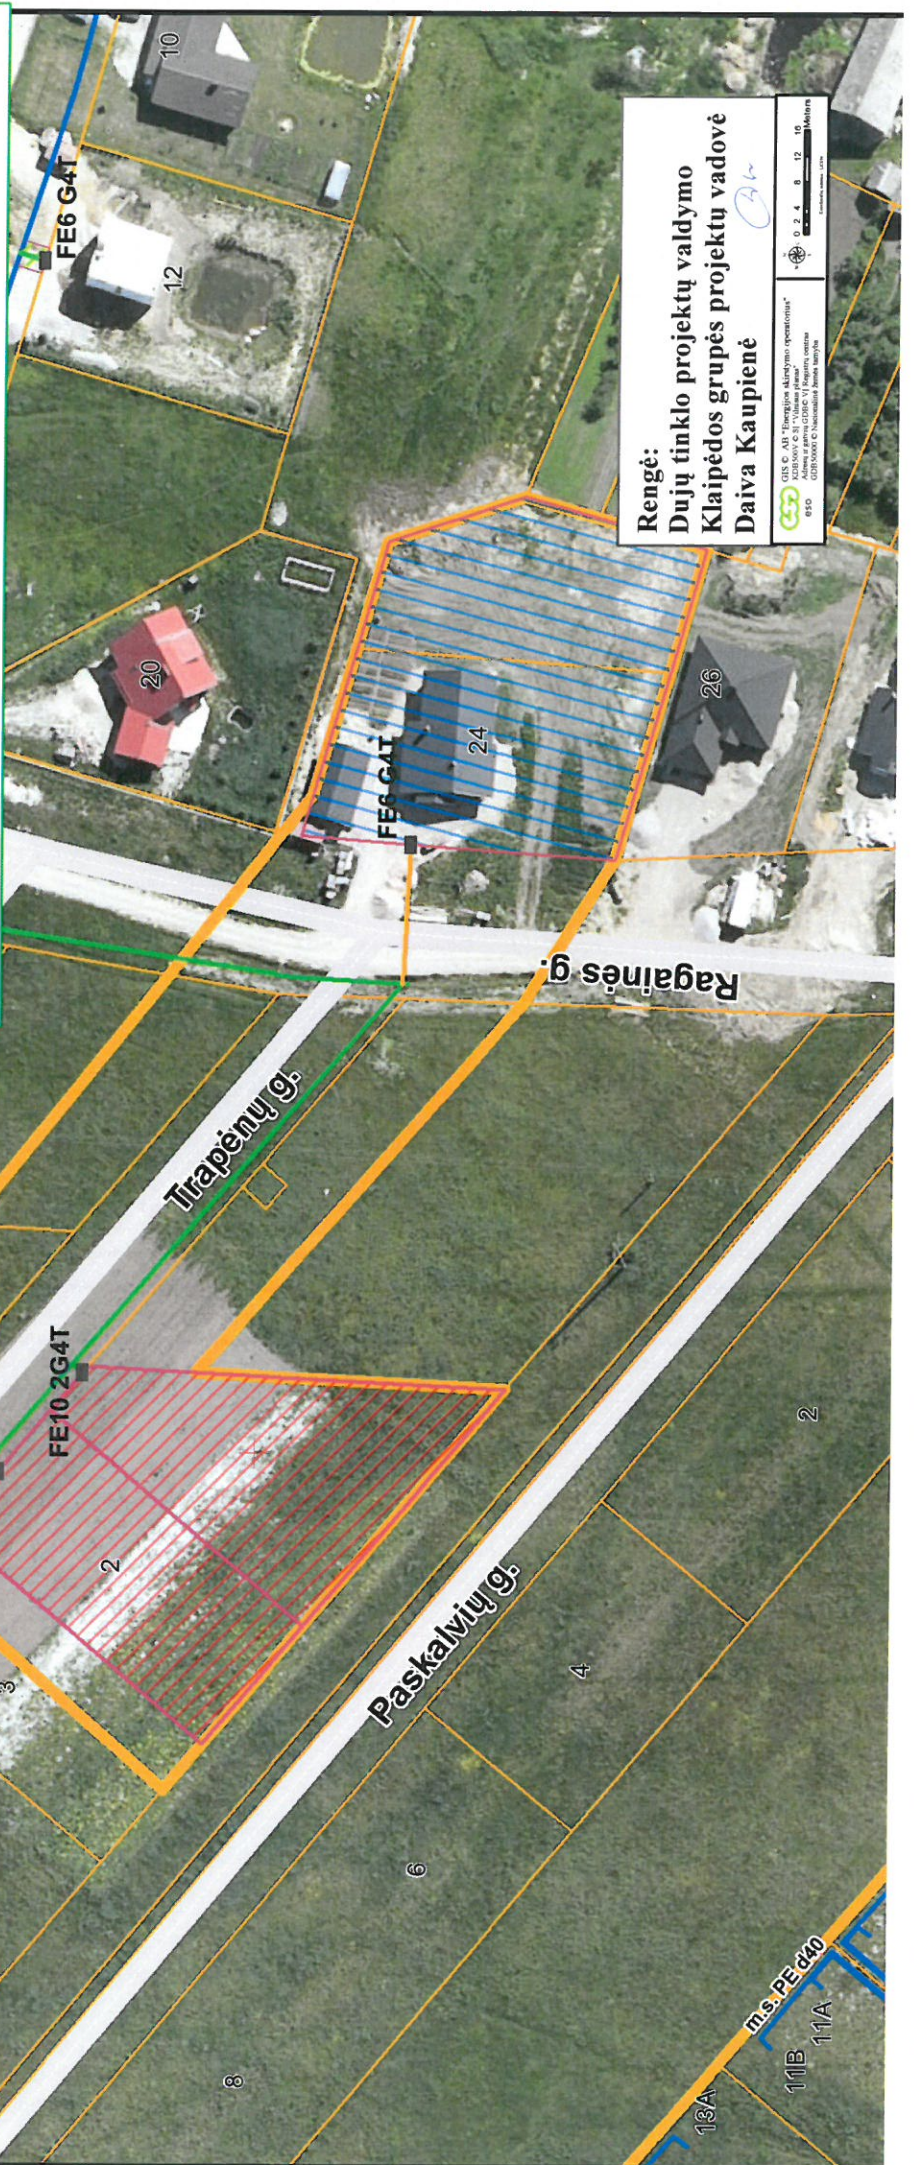
**NUMATOMO KVARTALO Projekto pavadinimas:**  
**Vidutinio slėgio dujotiekis iki gyv. namų Mazūriškių k. Trapėnų g. 1, 3 ir Ragainės g. 24, Klaipėdos r.sav., valdos ribų**  
**Informacija apie projektą**

-  Naujas kvartalas
-  Esamas dujotiekis
-  Pirmasis metalis statomas dujotiekis, ilgis: 185 m
-  Vėlesniais metais statomas dujotiekis, ilgis: 23 m

**Vartotojams dujofikuoti reikalingos sistemos ilgis,  $L_{kvart.}$  - 208 m**

-  Pirmais metais dujofikuojami potencialūs buitiniai vartotojai - 5 vnt.
-  Vėlesniais metais dujofikuojami potencialūs buitiniai vartotojai - 1 vnt.
-  Kvartalui priklausantys sklypai, kurie nelaikomi potencialiais vartotojais

**Viso kvartale dujofikuojama potencialių buitinių vartotojų,  $n_b$  - 6 vnt.**  
**Vienam potencialiam buitiniams vartotojui tenkantis vidutinis dujų sistemos ilgis (metrais)  $L_{kvart.} / n_b = 34,67$  m**



**Rengė:**  
**Dujų tinklo projektų valdymo**  
**Klaipėdos grupės projektu vadovė**  
**Daiva Kaupienė**

  
 UAB "Projektinis planavimas ir projektavimas"  
 82300092 C.B. "Vilniaus paštas"  
 UAB "Projektinis planavimas ir projektavimas"  
 UAB "Projektinis planavimas ir projektavimas"

0 2 4 8 12 16  
 Metrai