


# Vidutinio slėgio skirstomasis dujotiekis Žiemgalių g., Šiauliai

## SCHEMA

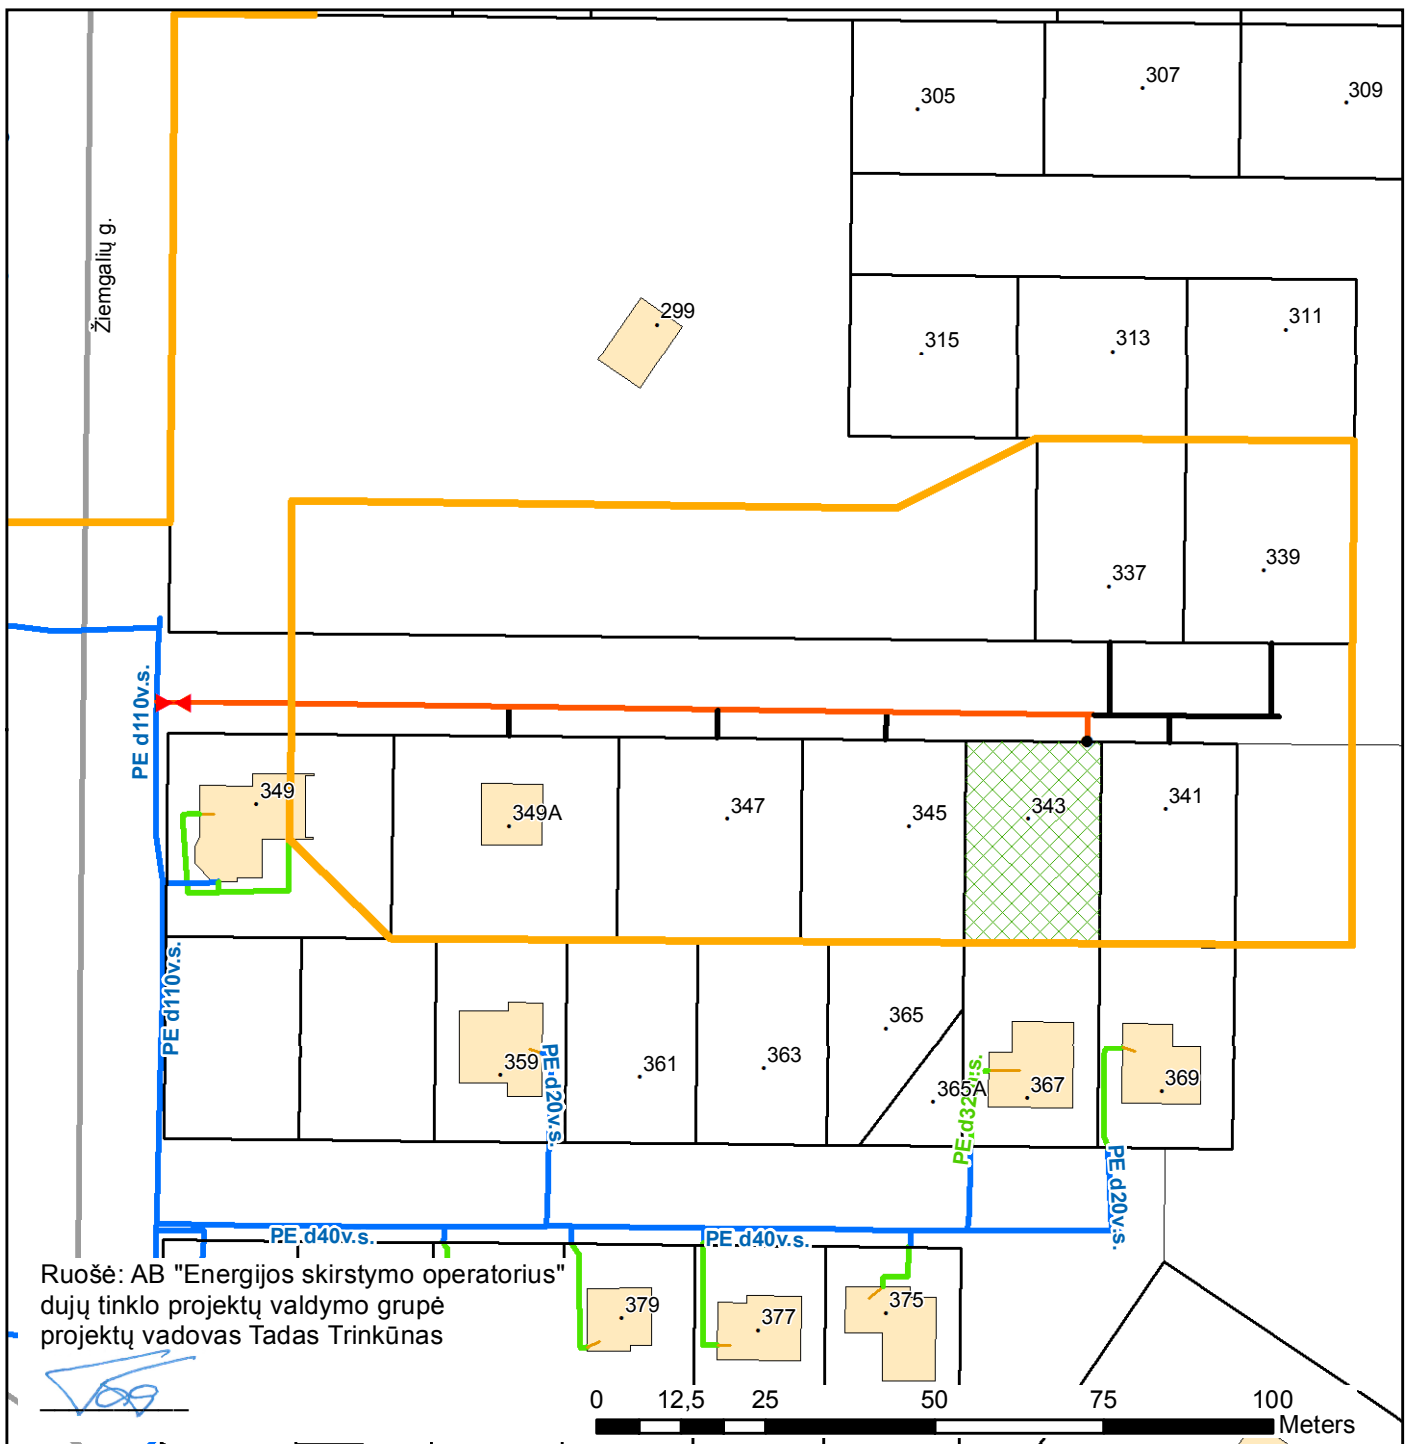

- Kvartalo riba
- Esamas vidutinio slėgio dujotiekis
- 2016m. planuojamas statyti vidutinio slėgio dujotiekis 144m
- Vėlesniais metais planuojamas statyti vidutinio slėgio dujotiekis 78m. Vartotojams reikalingos dujų sistemos ilgis 222m.
- 2016m. dujofikuojami potencialūs buitiniai vartotojai - 1 vnt.
- Vėlesniais metais dujofikuojami potencialūs buitiniai vartotojai - 6 vnt. Viso kvartale dujofikuojama potencialių vartotojų 7vnt. Vienam potencialiam buitiniam vartotojui tenkantis vidutinis dujų sistemos ilgis 31,71 m.