


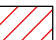



Projekto pavadinimas:

**Vidutinio slėgio dujotiekis Sodų g., Avižienių k., Vilniaus r. sav.
(Kvartalo projektas)**


Informacija apie projektą

-  Naujas kvartalas
-  Esamas dujotiekis
-  Numatomas dujotiekis
-  Kvartalui priklausantys sklypai, potencialūs vartotojai
-  Kvartalui priklausantys sklypai, kurie nelaikomi potencialiais vartotojais

Vartotojams dujofikuoti reikalingos sistemos ilgis, L - 633 m

Viso kvartale dujofikuojama potencialių buitinių vartotojų, n - 30

**Vienam potencialiam buitiniam vartotojui tenkantis vidutinis
dujų sistemos ilgis (metrais) $L / n = 21,1$ m**

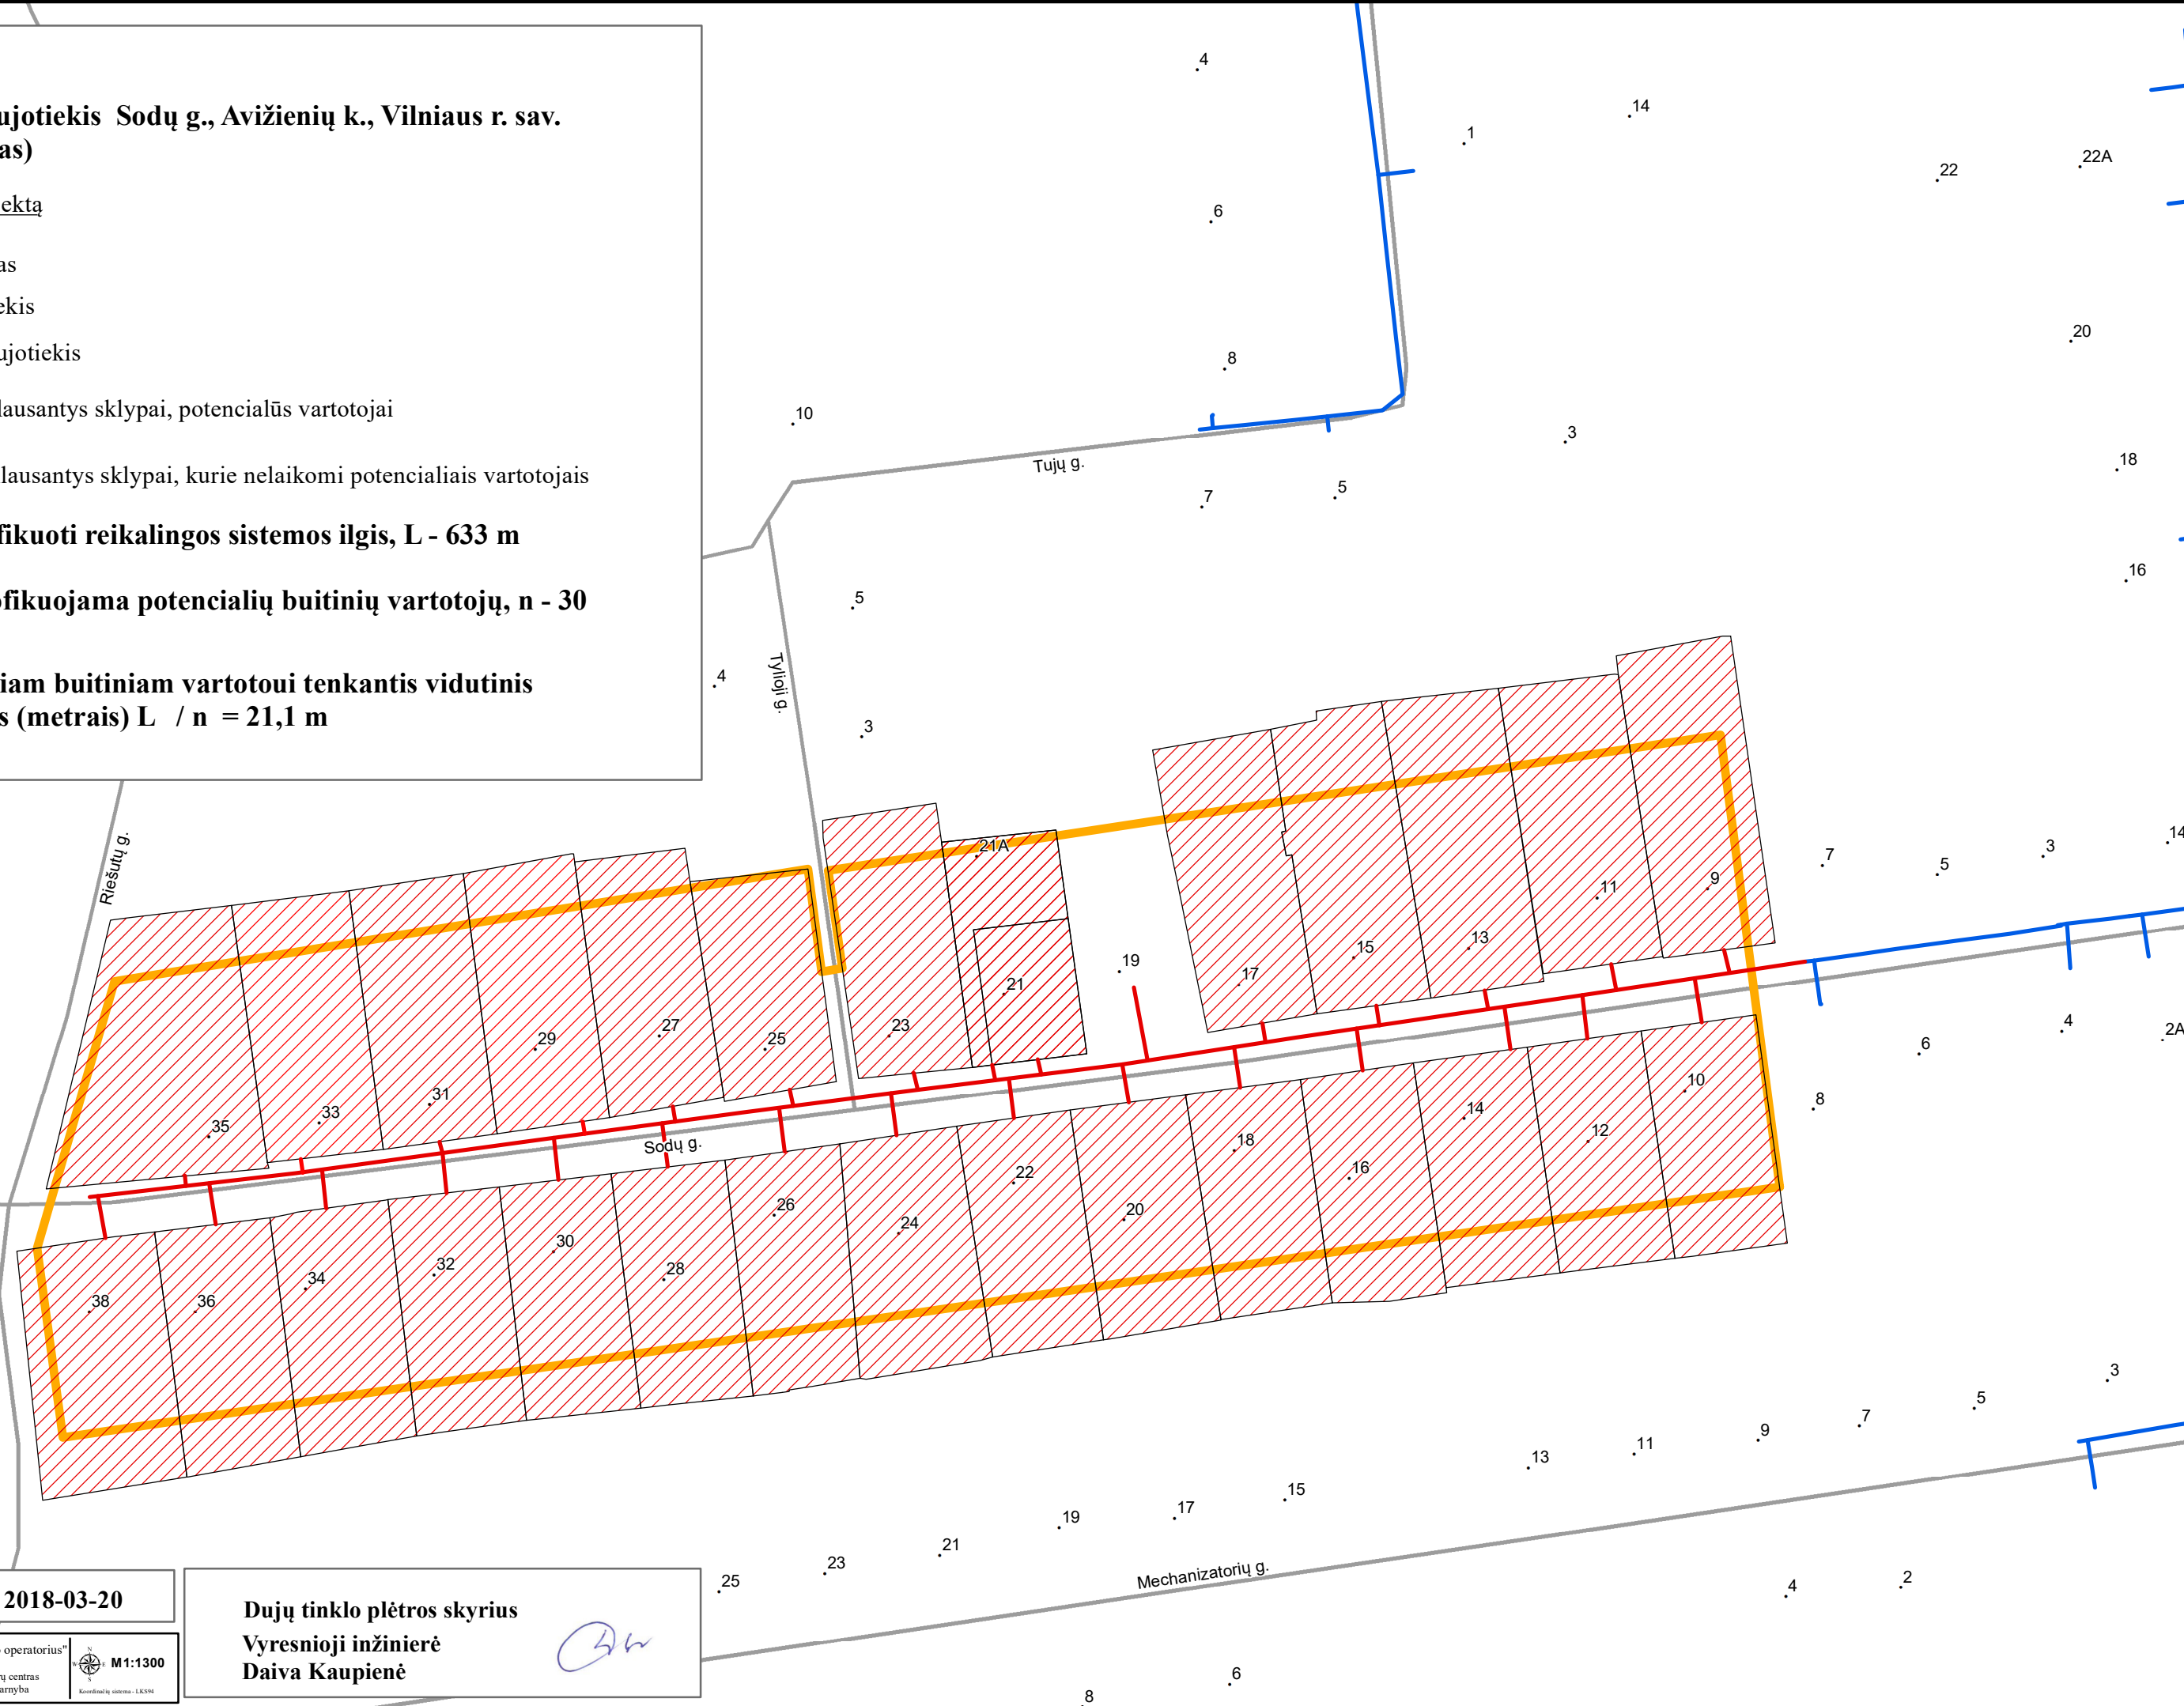

Schema paruošta 2018-03-20

Dujų tinklo plėtros skyrius
Vyresnioji inžinierė
Daiva Kaupienė