






Projekto pavadinimas:

**Vidutinio slėgio dujotiekis Kazio Naruševičiaus g., Panevėžio m.
(Kvartalo projektas)**


Informacija apie projektą

-  Naujas kvartalas
-  Esamas dujotiekis
-  Numatomas dujotiekis
-  Kvartalui priklausantys sklypai, potencialūs vartotojai
-  Kvartalui priklausantys sklypai, kurie nelaikomi potencialiais vartotojais

Vartotojams dujofikuoti reikalingos sistemos ilgis, L - 1367 m

Viso kvartale dujofikuojama potencialių buitinių vartotojų, n - 41

**Vienam potencialiam buitiniam vartotojui tenkantis vidutinis
dujų sistemos ilgis (metrais) $L / n = 33,34$ m**

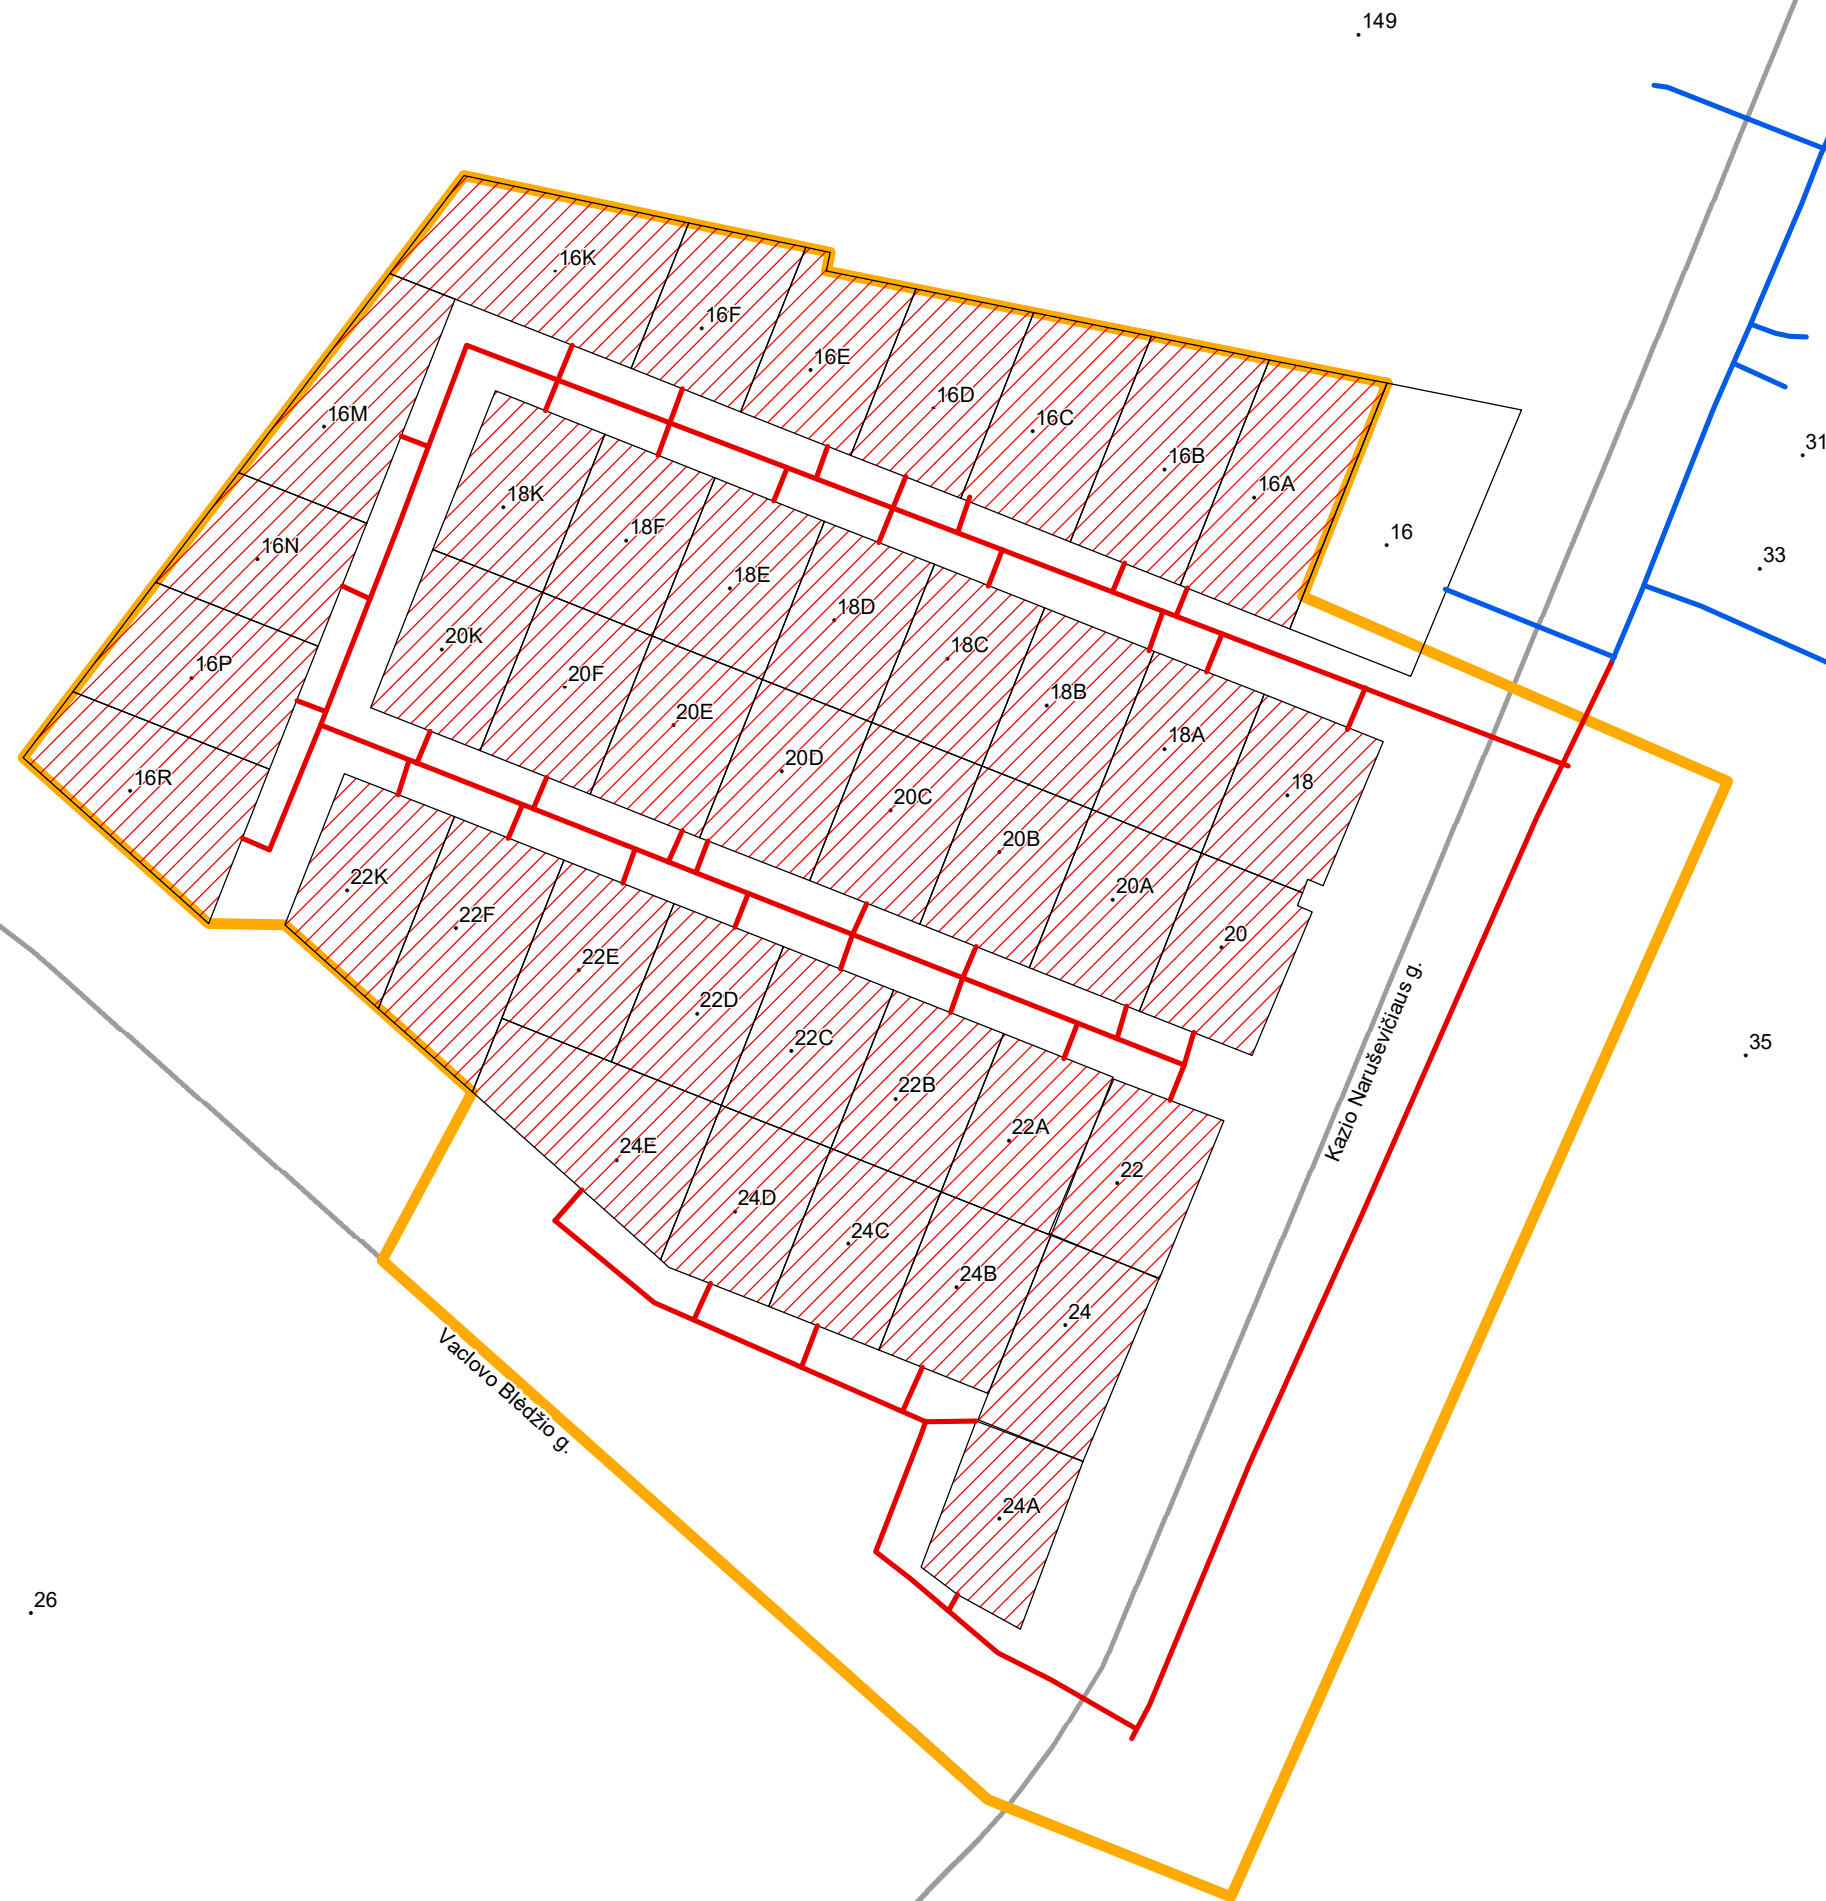

Jono Juodėlio g.

Kazio Naruševičiaus g.

Vaclovo Blėdžio g.

Schema paruošta 2018-03-28

Dujų tinklo plėtros skyrius
Vyresnioji inžinierė
Daiva Kaupienė