








Projekto pavadinimas:

**Vidutinio slėgio dujotiekis Meldų g., M. Koperniko g.,  
Galgių k., Mickūnų sen., Vilniaus r.**

Informacija apie projektą


-  Naujas kvartalas
-  Esamas dujotiekis
-  Pirmais metais planuojamas statyti dujotiekis, ilgis – 378 m
-  Vėlesniais metais planuojamas statyti dujotiekis, ilgis – 378 m

**Vartotojams dujofikuoti reikalingos sistemos ilgis,  $L_{\text{kvart.}}$  – 756 m**

-  Pirmais metais dujofikuojami potencialūs buitiniai vartotojai – 5 vnt.
-  Vėlesniais metais dujofikuojami potencialūs buitiniai vartotojai – 18 vnt.
-  Kvartalui priklausantys sklypai, kurie nelaikomi potencialiais vartotojais

**Viso kvartale dujofikuojama potencialių buitinių vartotojų,  $n_b$  – 23 vnt.**

**Vienam potencialiam buitiniam vartotojui tenkantis vidutinis  
dujų sistemos ilgis (metrais)  $L_{\text{kvart.}} / n_b = 32,87\text{m}$**

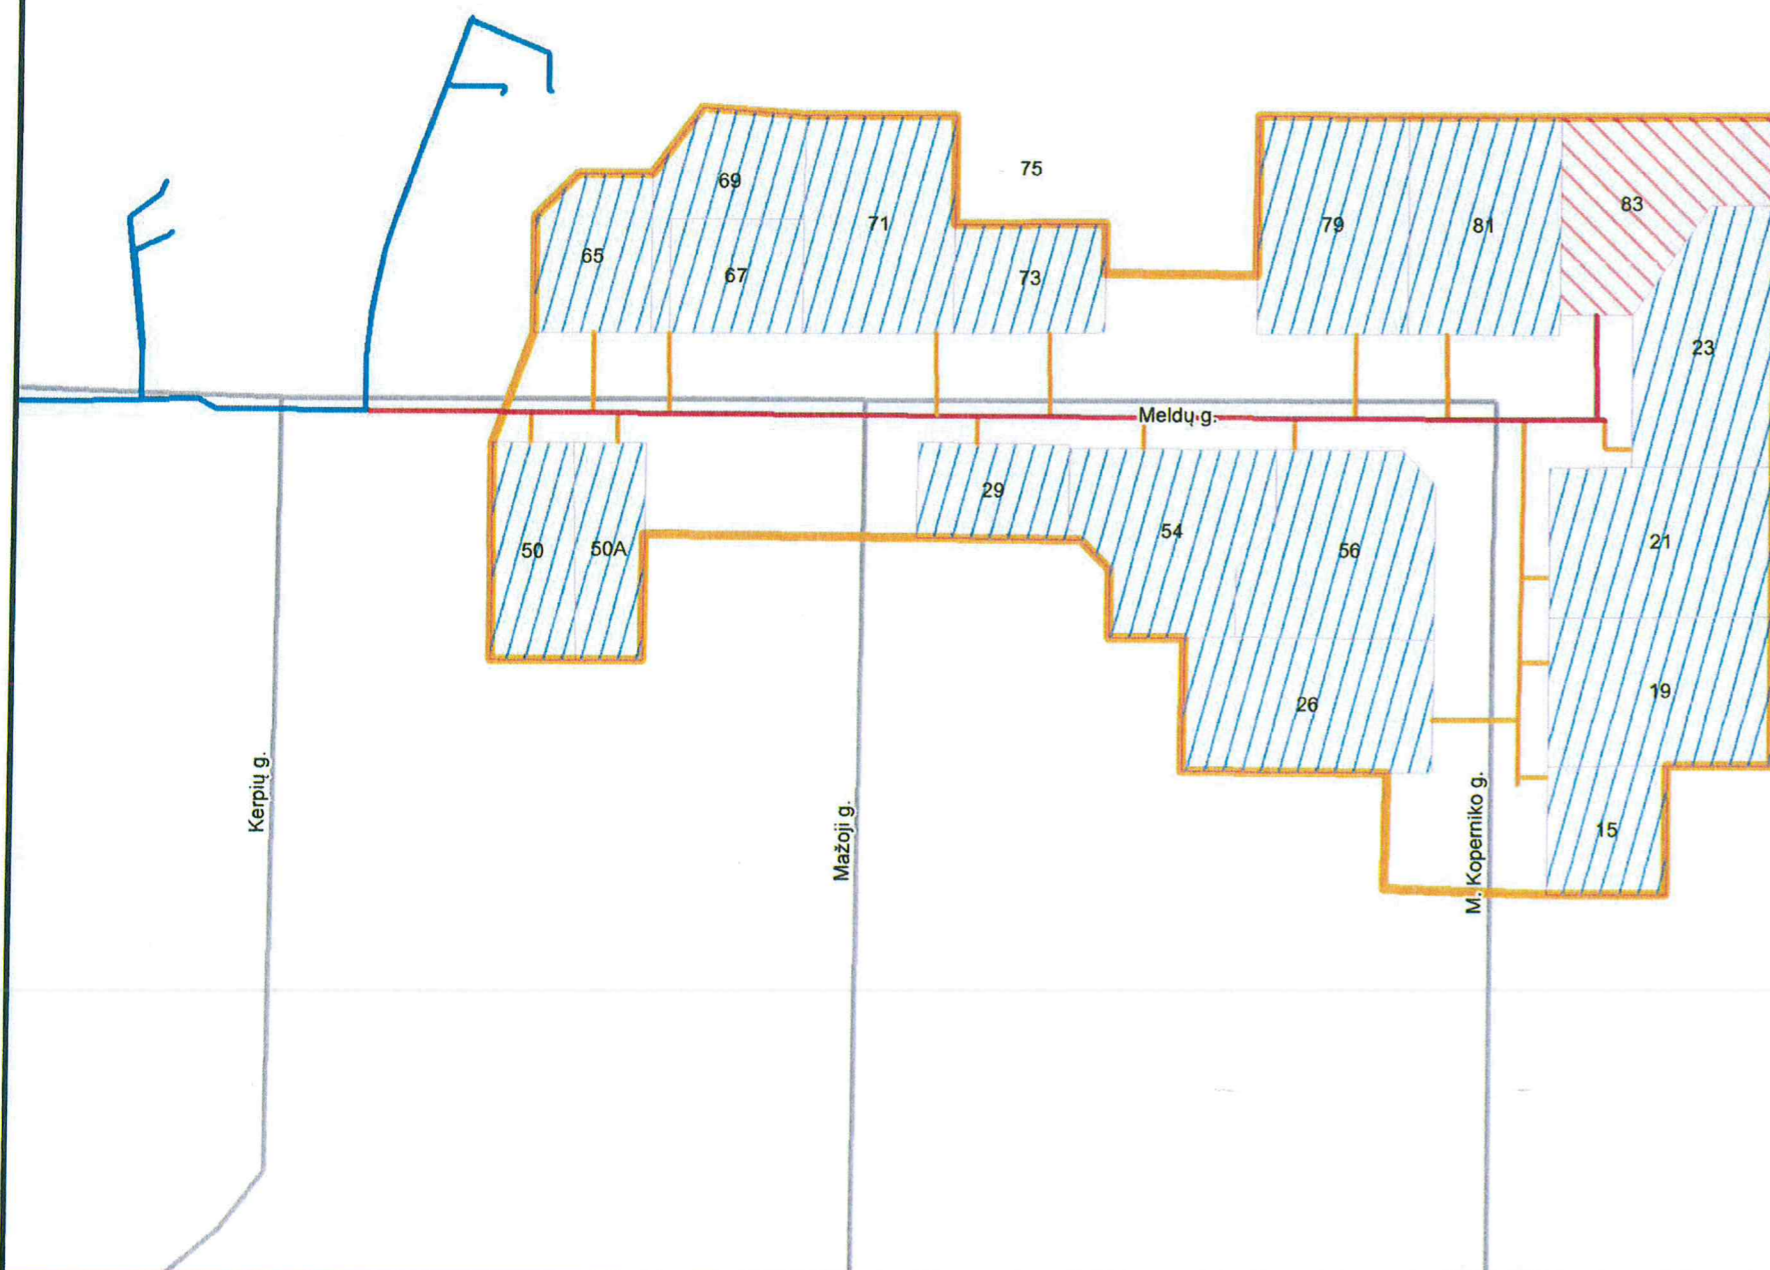

**Projekto parengimo data:** 2014-09-19

**Rengėjų parašai:**

**Inžinerinis skyrius**

**Naujų vartotojų skyrius**

  
AB „Lietuvos dujos“, Vilniaus filialas  
Naujų vartotojų skyriaus  
vyresnysis vadybininkas  
**Tomas Vaičiulis**

