







Projekto pavadinimas:

**Skirstomasis vidutinio slėgio dujotiekis  
į Medžiotojų g., Naujojo Lentvario k., Trakų r.  
(kvartalo projektas)**

Informacija apie projektą

-  Statomas dujotiekis
-  Naujas kvartalas
-  Esamas dujotiekis
-  Numatomas dujotiekis

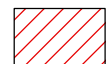
 Kvartalui priklausantys sklypai, potencialūs vartotojai

 Kvartalui priklausantys sklypai, kurie nelaikomi potencialiais vartotojais

**Vartotojams dujofikuoti reikalingos sistemos ilgis, L - 163 m**

**Viso kvartale dujofikuojama potencialių buitinių vartotojų, n - 5**

**Vienam potencialiam buitiniam vartotojui tenkantis vidutinis  
dujų sistemos ilgis (metrais)  $L_{kvart.b} / n = 32,6$  m**

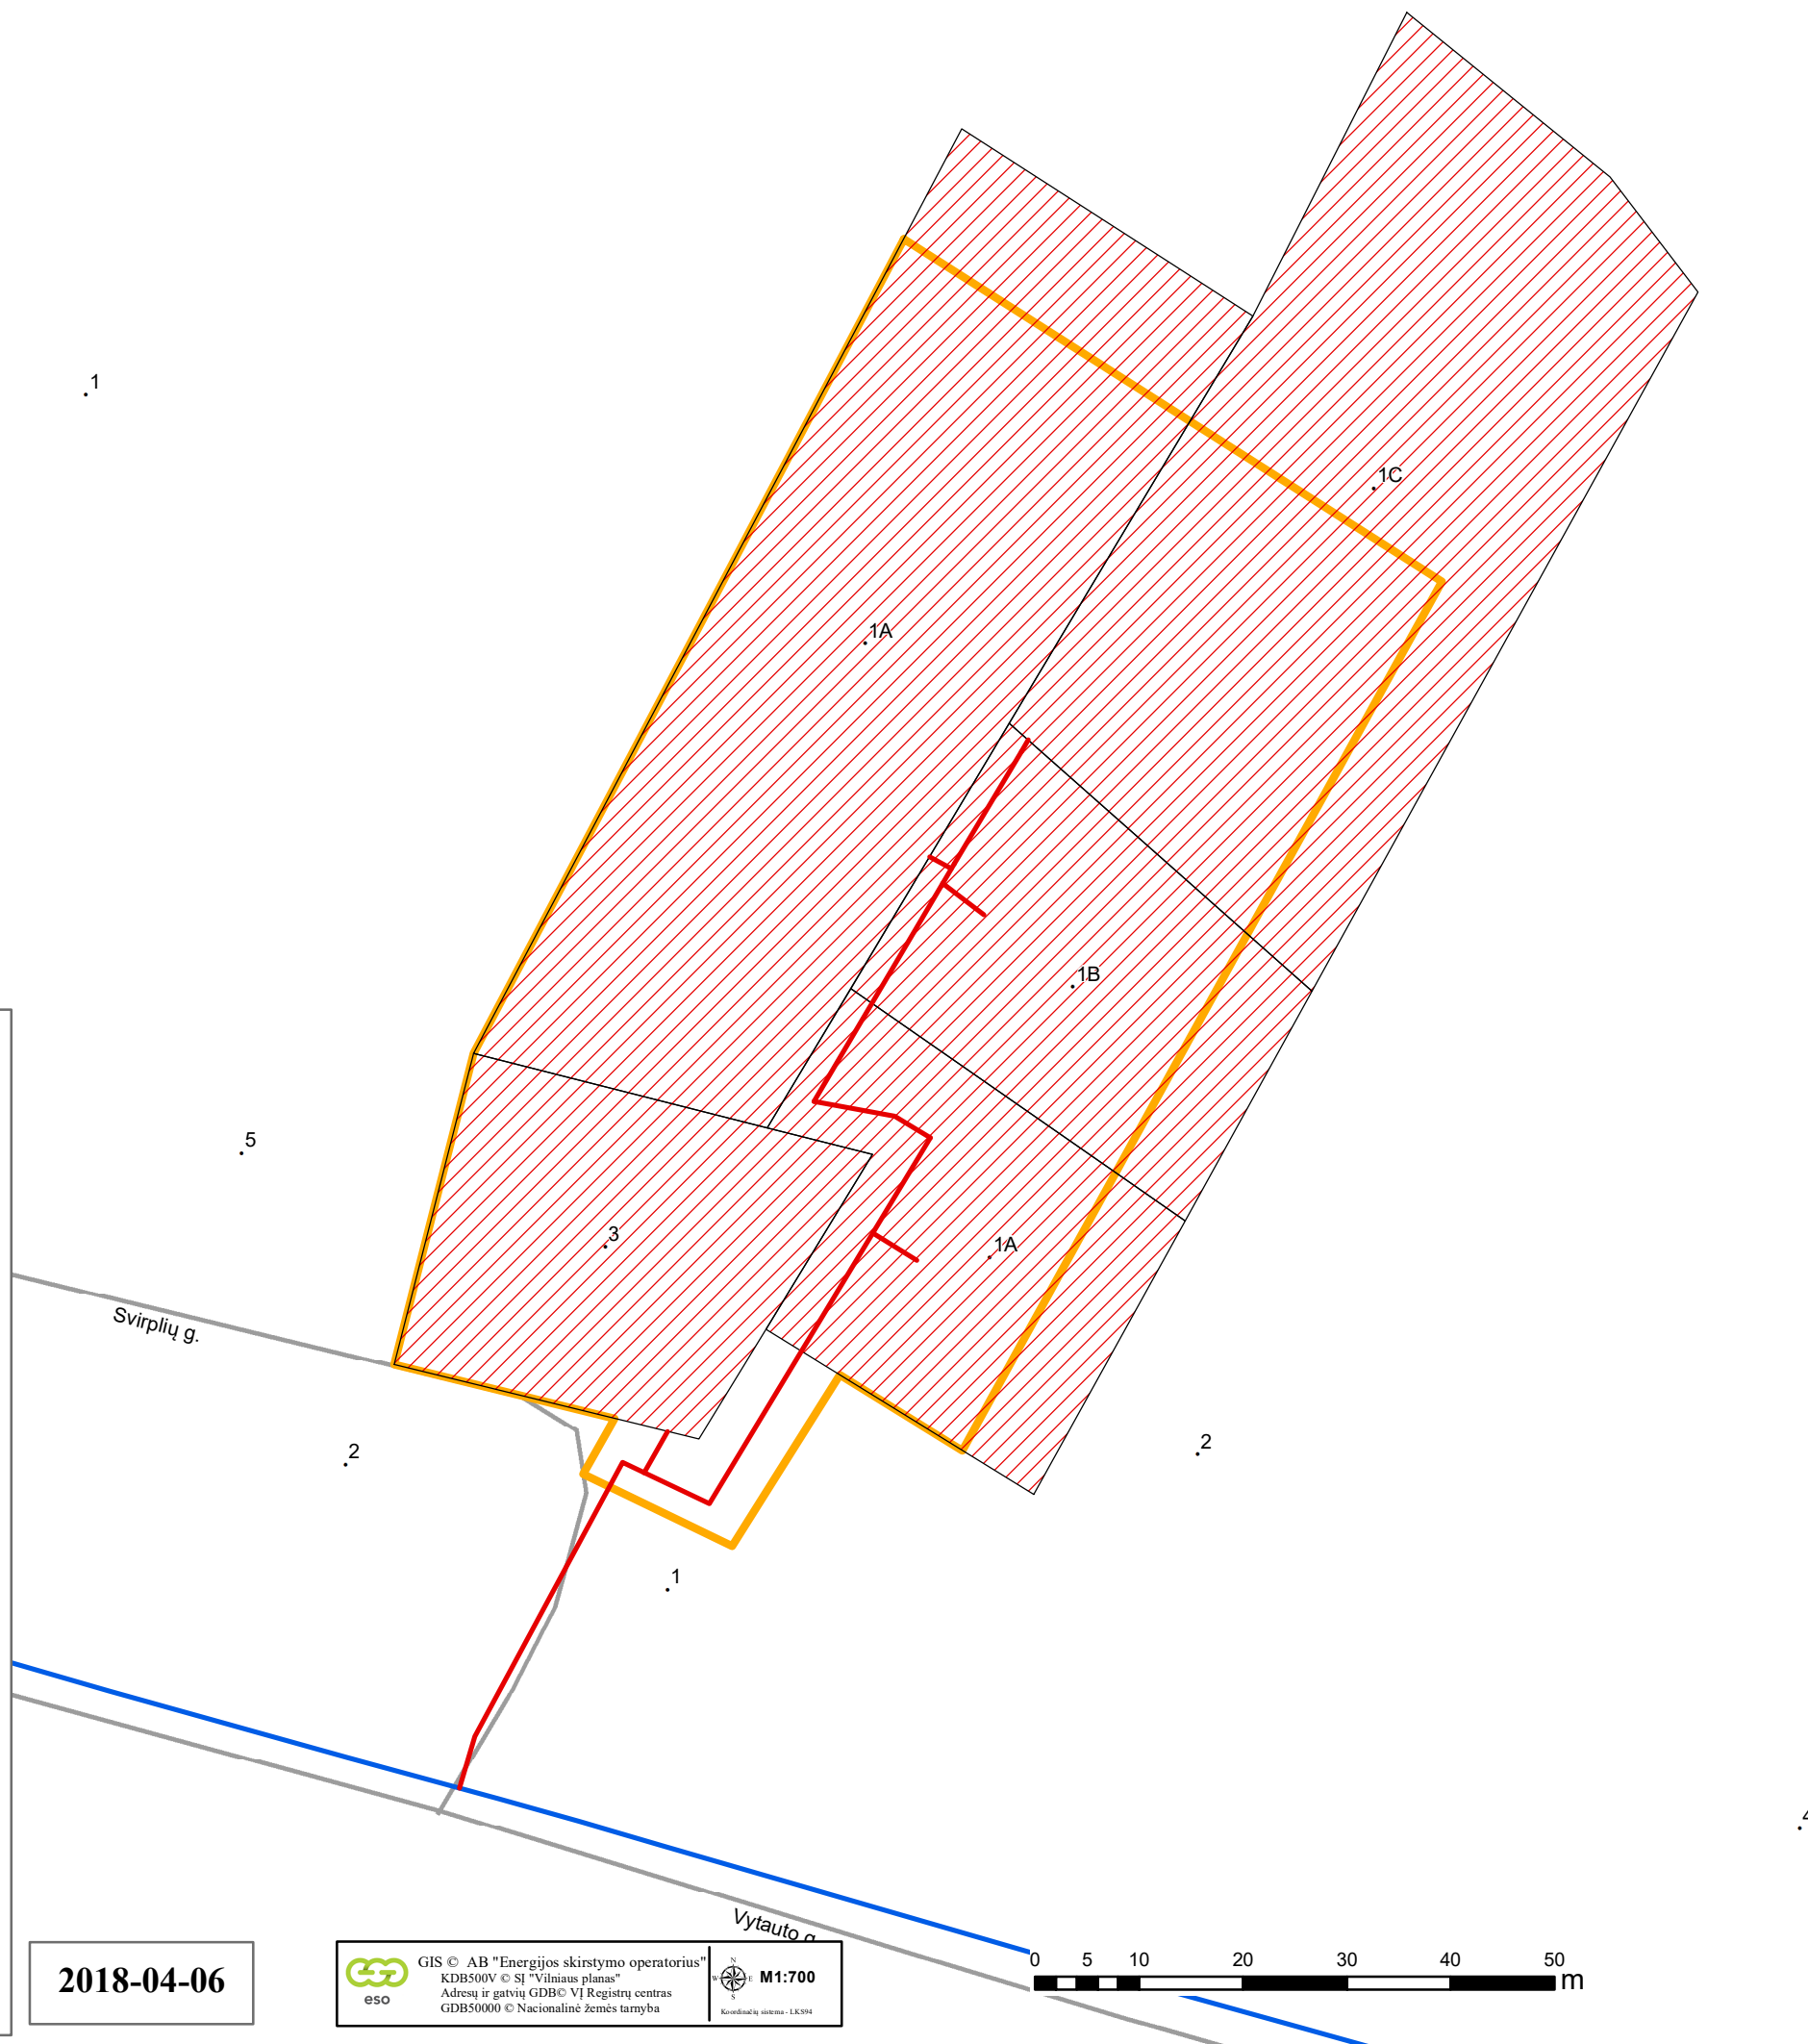

2018-04-06

GIS © AB "Energijos skirstymo operatorius"  
KDB500V © SJ "Vilniaus planas"  
Adresų ir gatvių GDB © VĮ Registrų centras  
GDB50000 © Nacionalinė žemės tarnyba

eso

M1:700

Koordinatų sistema - LKS94

