

Projekto pavadinimas:

**Skirstomasis vidutinio slėgio dujotiekis į gyvenamus namus
Obelių g. Jurbarko m. sav. (kvartalo projektas)**

Informacija apie projektą


- Statomas dujotiekis
- Naujas kvartalas
- Esamas dujotiekis
- Numatomas dujotiekis

- Kvartalui priklausantys sklypai, potencialūs vartotojai
- Kvartalui priklausantys sklypai, kurie nelaikomi potencialiais vartotojais

Vartotojams dujofikuoti reikalingos sistemos ilgis, L - 682 m

Viso kvartale dujofikuojama potencialių buitinių vartotojų, n - 27

Vienam potencialiam buitiniam vartotojui tenkantis vidutinis dujų sistemos ilgis (metrais) $L_{kvart.b} / n = 25,26 \text{ m}$

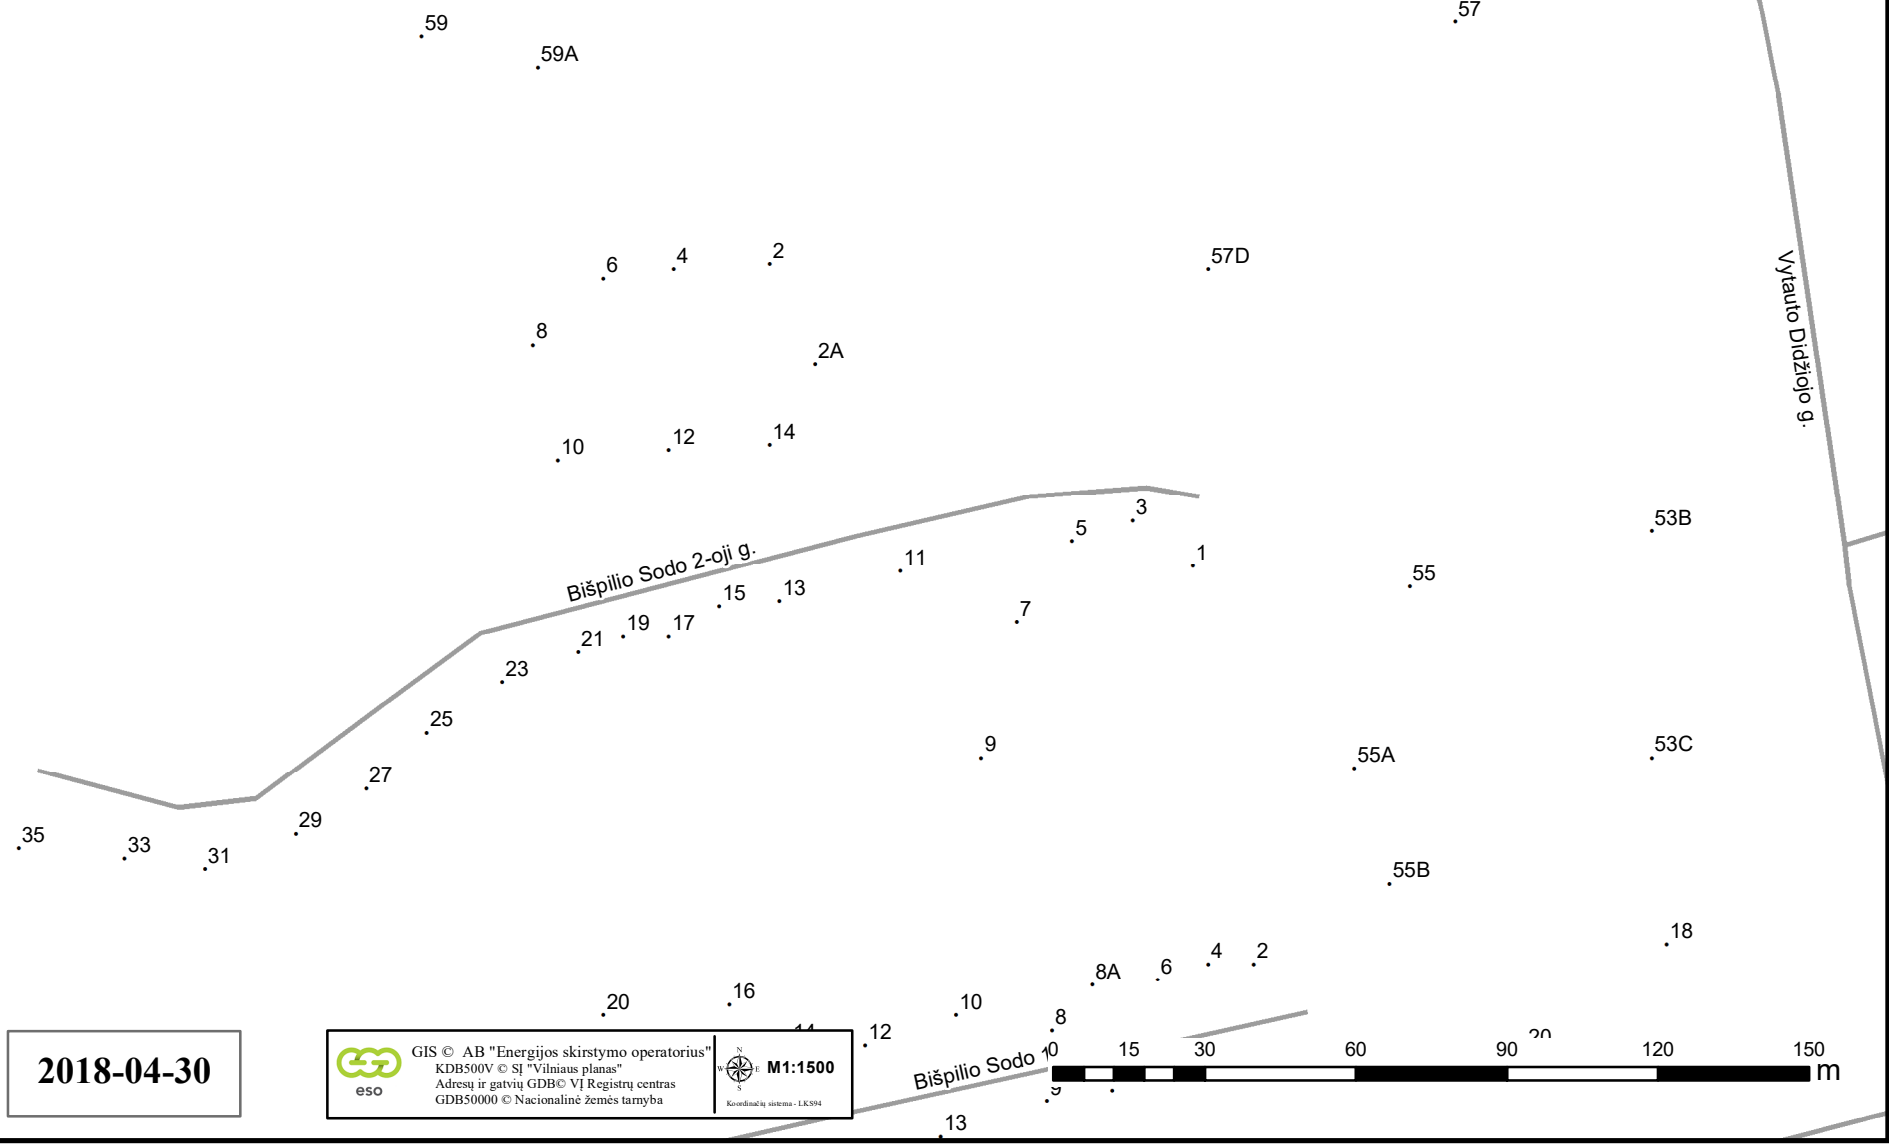

2018-04-30

GIS © AB "Energijos skirstymo operatorius"
 KDB500V © SJ "Vilniaus planas"
 Adresų ir gatvių GDB © VĮ Registrų centras
 GDB50000 © Nacionalinė žemės tarnyba

