






Projekto pavadinimas:

Vidutinio slėgio dujotiekis Medetkų, Roplių, Žalioji g., Prienų m.


Informacija apie projektą

-  Naujas kvartalas
-  Esamas dujotiekis
-  Numatomas dujotiekis
-  Kvartalui priklausantys sklypai, potencialūs vartotojai
-  Kvartalui priklausantys sklypai, kurie nelaikomi potencialiais vartotojais

Vartotojams dujofikuoti reikalingos sistemos ilgis, $L - 4730 \text{ m}$

Viso kvartale dujofikuojama potencialių buitinių vartotojų, $n - 205$

Vienam potencialiam buitiniam vartotojui tenkantis vidutinis dujų sistemos ilgis (metrais) $L / n = 23,07 \text{ m}$

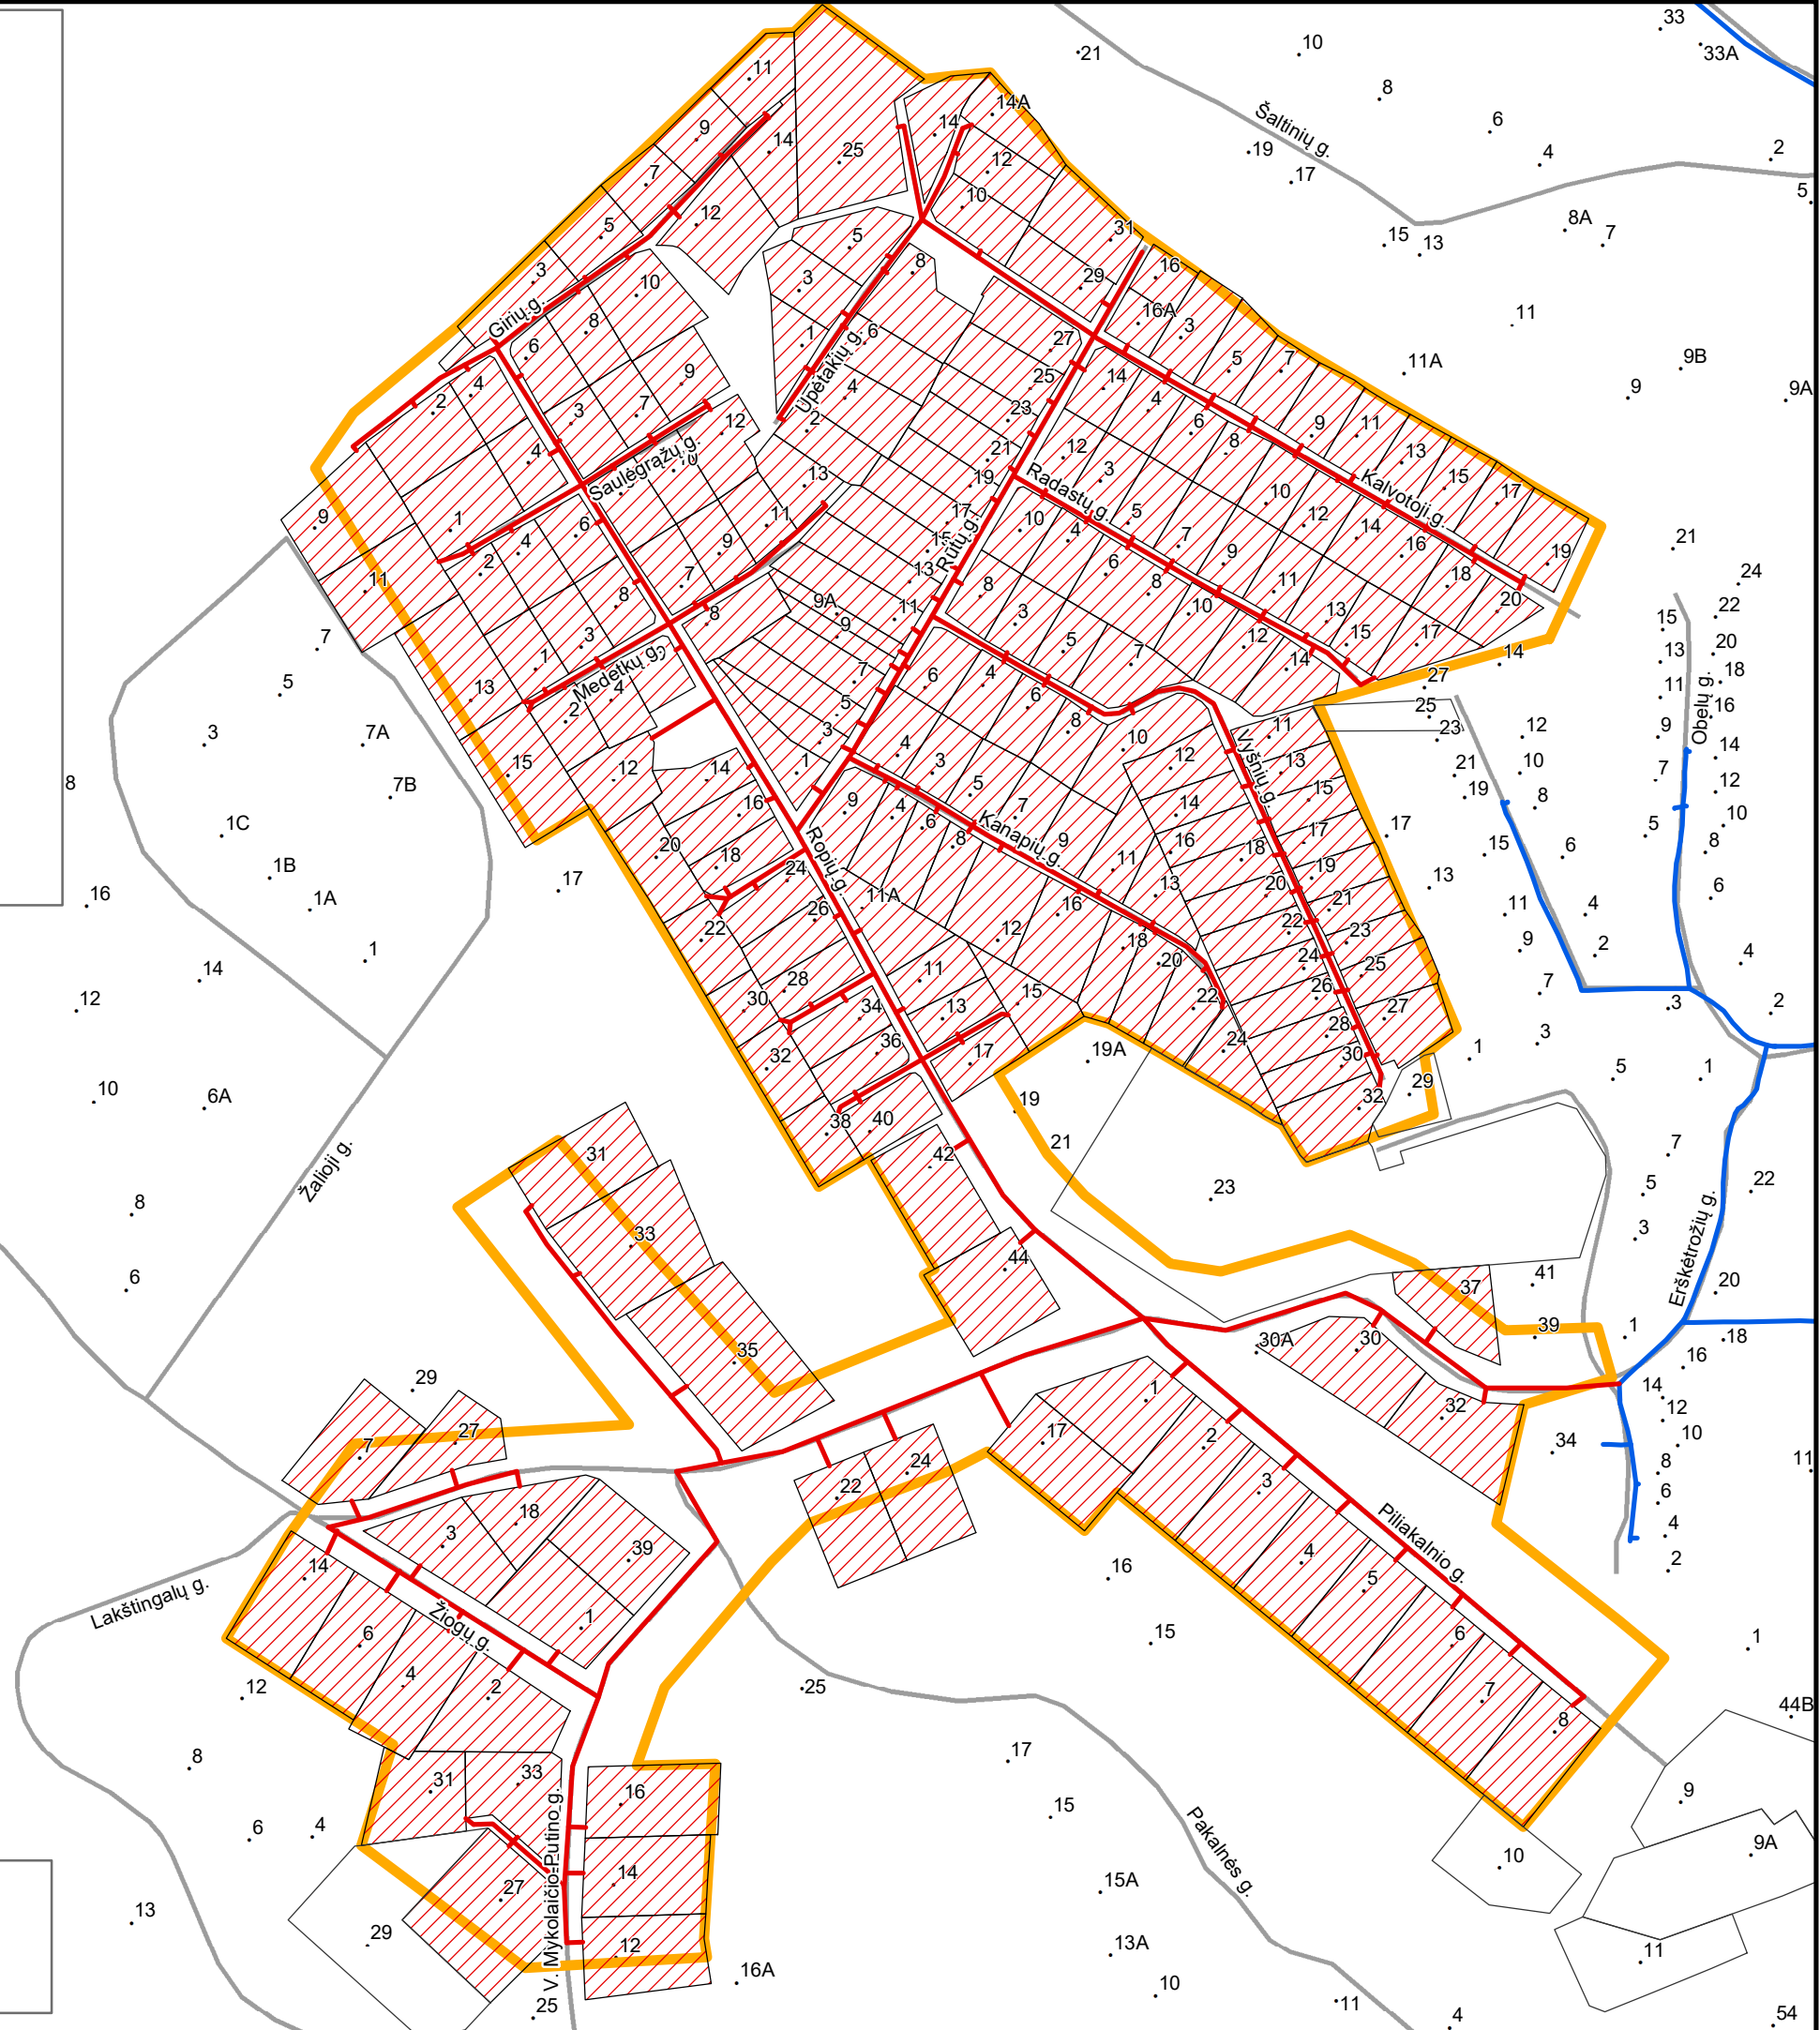

Schema paruošta 2018-05-04

Dujų tinklo plėtros skyrius
Vyresnioji inžinierė
Daiva Kaupienė