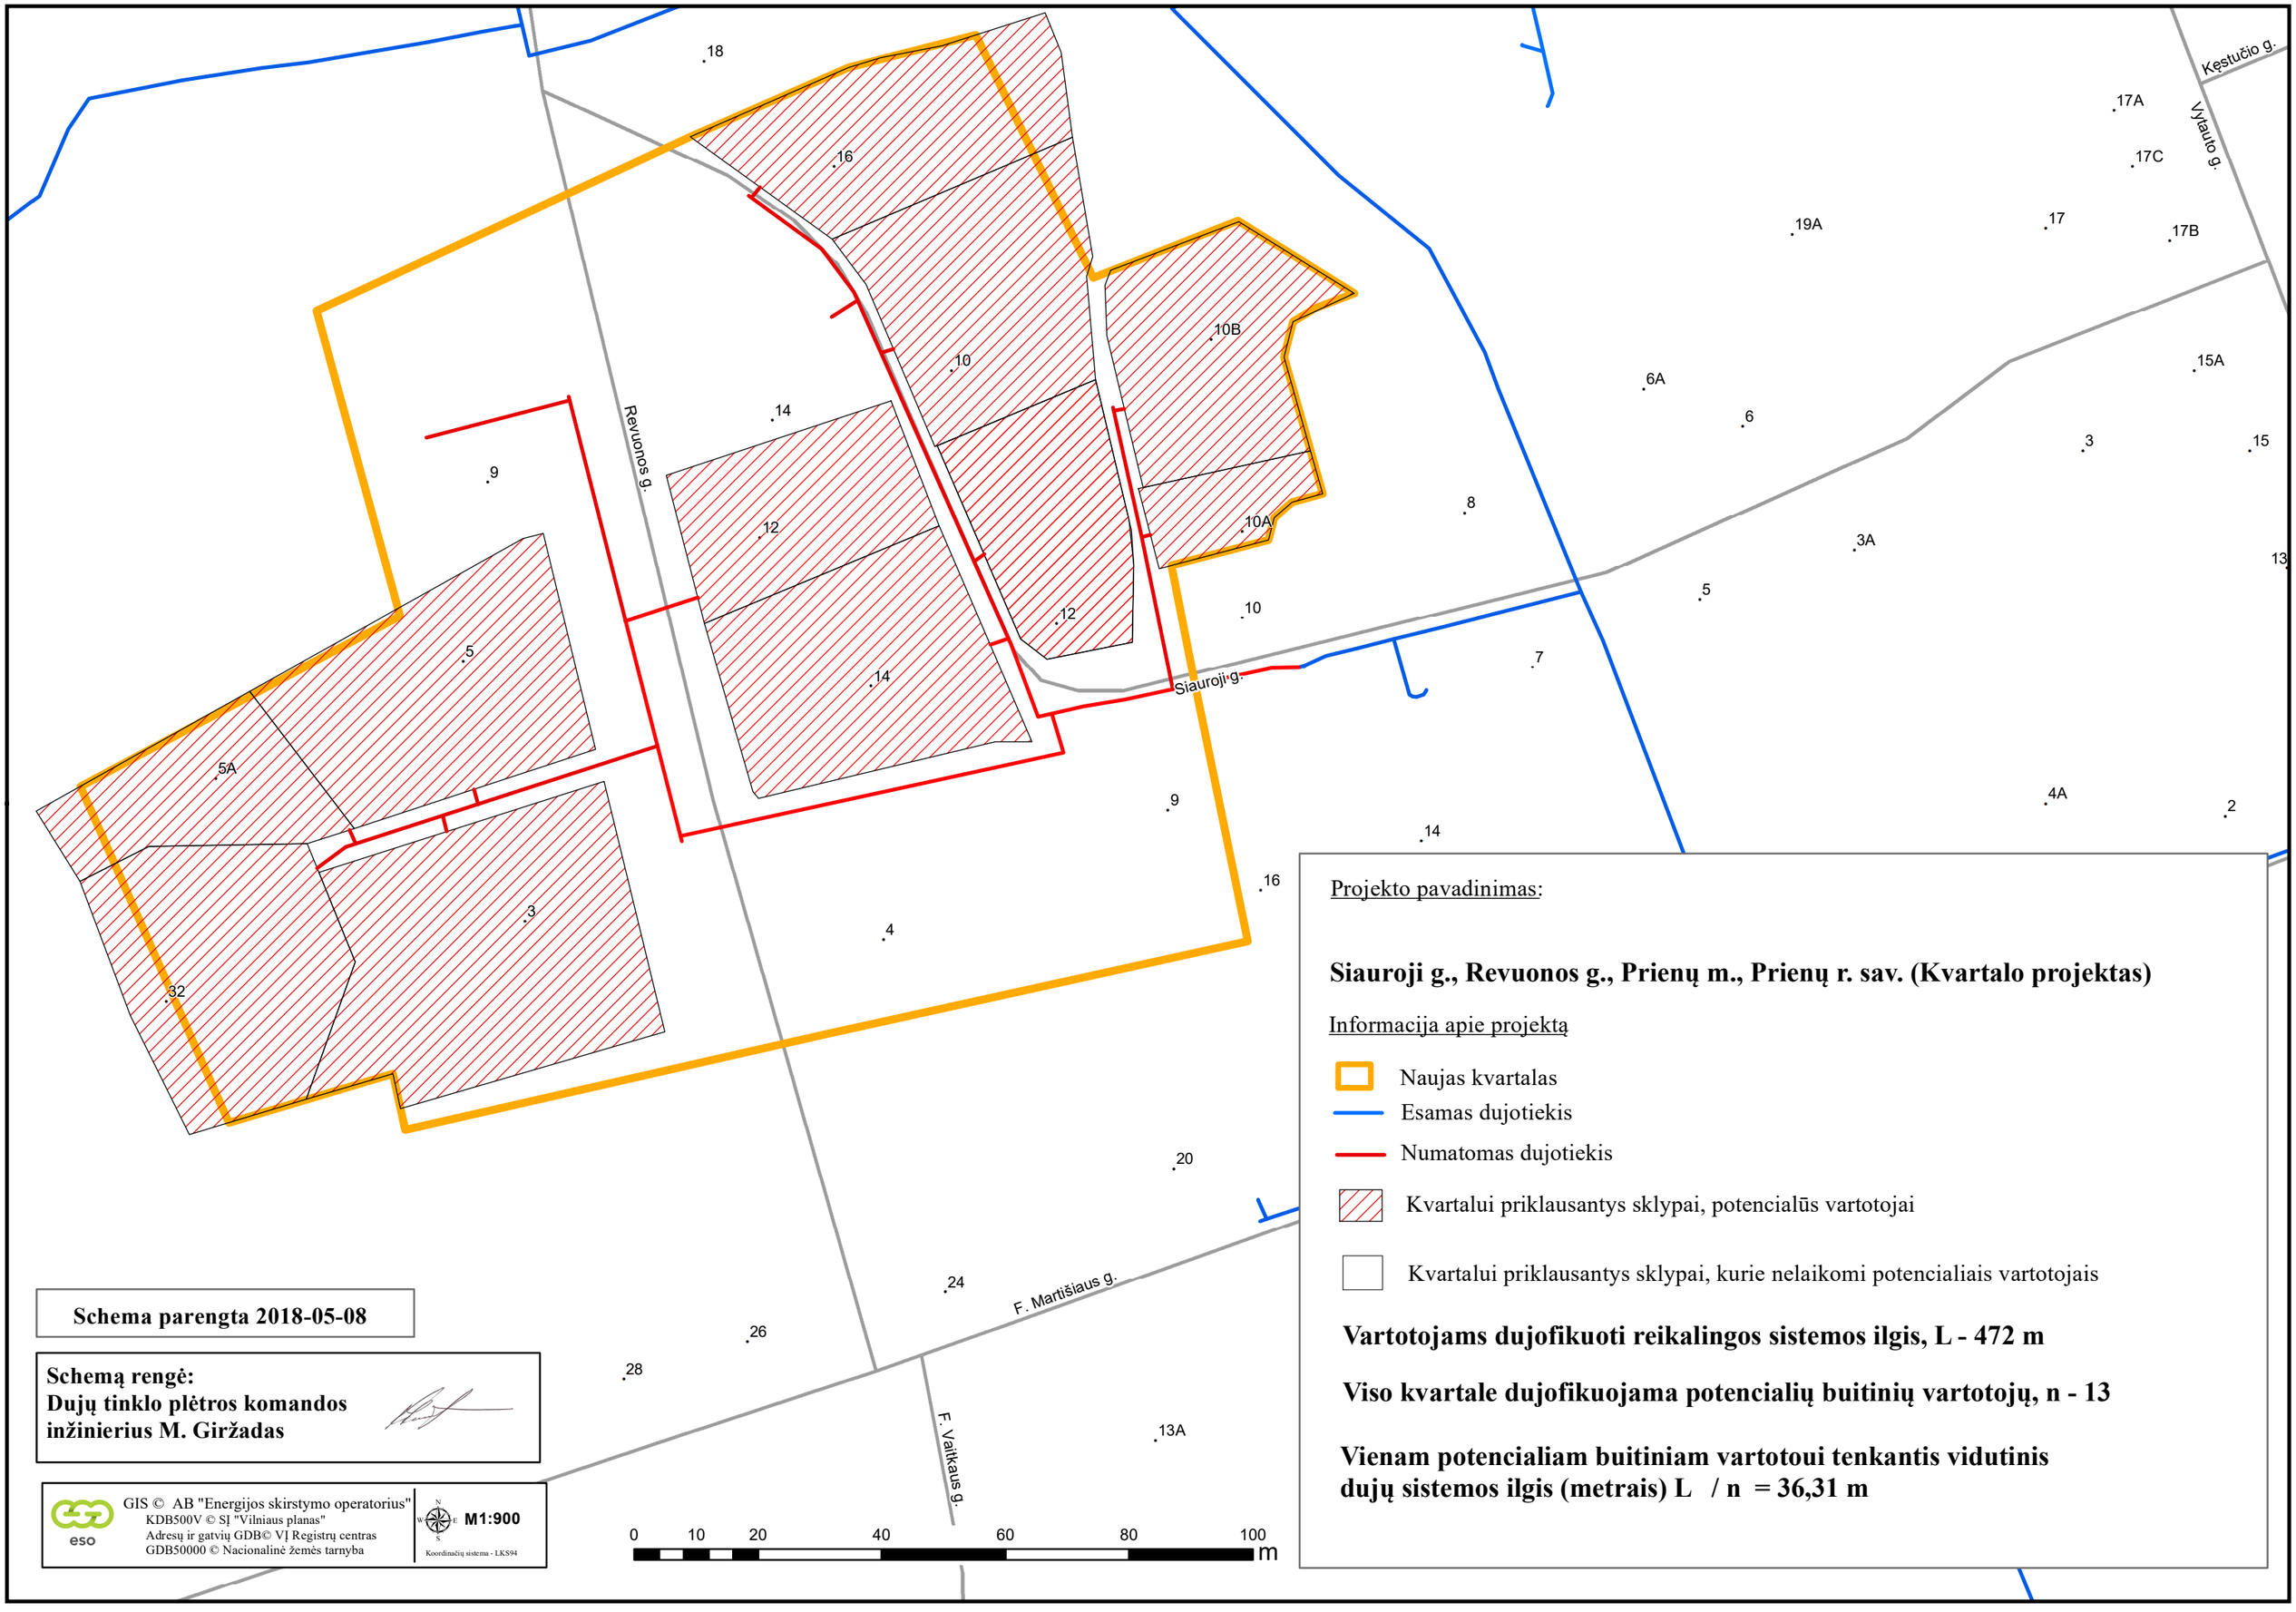


Projekto pavadinimas:

**Siauroji g., Revuonos g., Prienų m., Prienų r. sav. (Kvartalo projektas)**

Informacija apie projektą

- Naujas kvartalas
- Esamas dujotiekis
- Numatomas dujotiekis
- Kvartalui priklausantys sklypai, potencialūs vartotojai
- Kvartalui priklausantys sklypai, kurie nelaikomi potencialiais vartotojais

**Vartotojams dujofikuoti reikalingos sistemos ilgis, L - 472 m**

**Viso kvartale dujofikuojama potencialių buitinių vartotojų, n - 13**

**Vienam potencialiam buitiniam vartotoui tenkantis vidutinis dujų sistemos ilgis (metrais) L / n = 36,31 m**

**Schema parengta 2018-05-08**

**Schemą rengė:**
**Dujų tinklo plėtros komandos inžinierius M. Giržadas**

GIS © AB "Energijos skirstymo operatorius"
KDB500V © SĮ "Vilniaus planas"
Adresų ir gatvių GDB© VĮ Registrų centras
GDB50000 © Nacionalinė žemės tarnyba

M1:900

Koordinačių sistema - LKS94