







Projekto pavadinimas:

**Skirstomasis mažo slėgio dujotiekis į gyvenamus namus
Rasų g., Šakių m. (kvartalo projektas)**

Informacija apie projektą

-  Statomas dujotiekis
-  Naujas kvartalas
-  Esamas dujotiekis
-  Numatomas dujotiekis

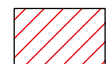
 Kvartalui priklausantys sklypai, potencialūs vartotojai

 Kvartalui priklausantys sklypai, kurie nelaikomi potencialiais vartotojais


Vartotojams dujofikuoti reikalingos sistemos ilgis, L - 309 m

Viso kvartale dujofikuojama potencialių buitinių vartotojų, n - 7

**Vienam potencialiam buitiniam vartotojui tenkantis vidutinis
dujų sistemos ilgis (metrais) $L_{kvart.b} / n = 44,14 \text{ m}$**

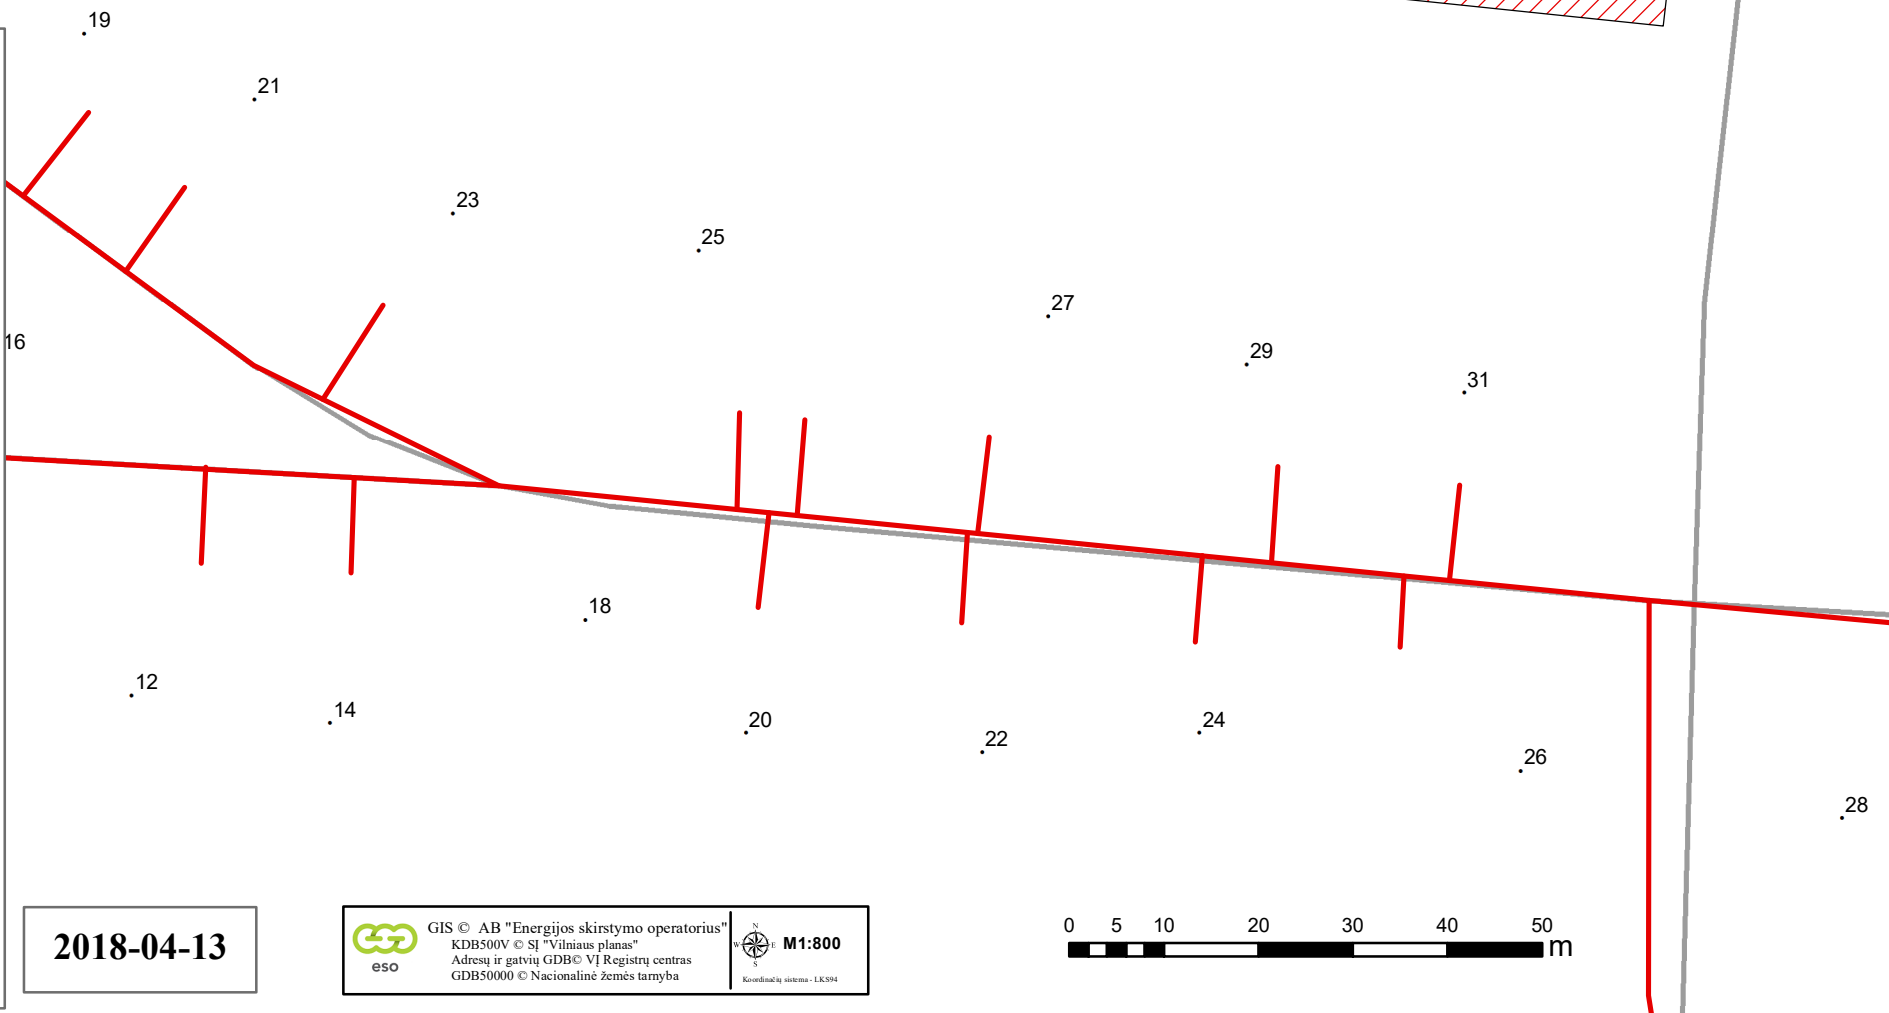

2018-04-13


 GIS © AB "Energijos skirstymo operatorius"
 KDB500V © SJ "Vilniaus planas"
 Adresų ir gatvių GDB © VĮ Registrų centras
 GDB50000 © Nacionalinė žemės tarnyba

