






Projekto pavadinimas:

Vidutinio slėgio dujotiekis į gyvenamus namus Simno g. nuo 31 iki 50, Kauno m.

Informacija apie projektą


-  Naujas kvartalas
-  Esamas dujotiekis
-  Projektuojamas dujotiekis

-  Kvartalui priklausantys sklypai, potencialūs vartotojai
-  Kvartalui priklausantys sklypai, kurie nelaikomi potencialiais vartotojais

Vartotojams dujofikuoti reikalingos sistemos ilgis, L - 343 m

Viso kvartale dujofikuojama potencialių buitinių vartotojų, n - 19

Vienam potencialiam buitiniam vartotojui tenkantis vidutinis dujų sistemos ilgis (metrais) $L / n = 18,05$ m

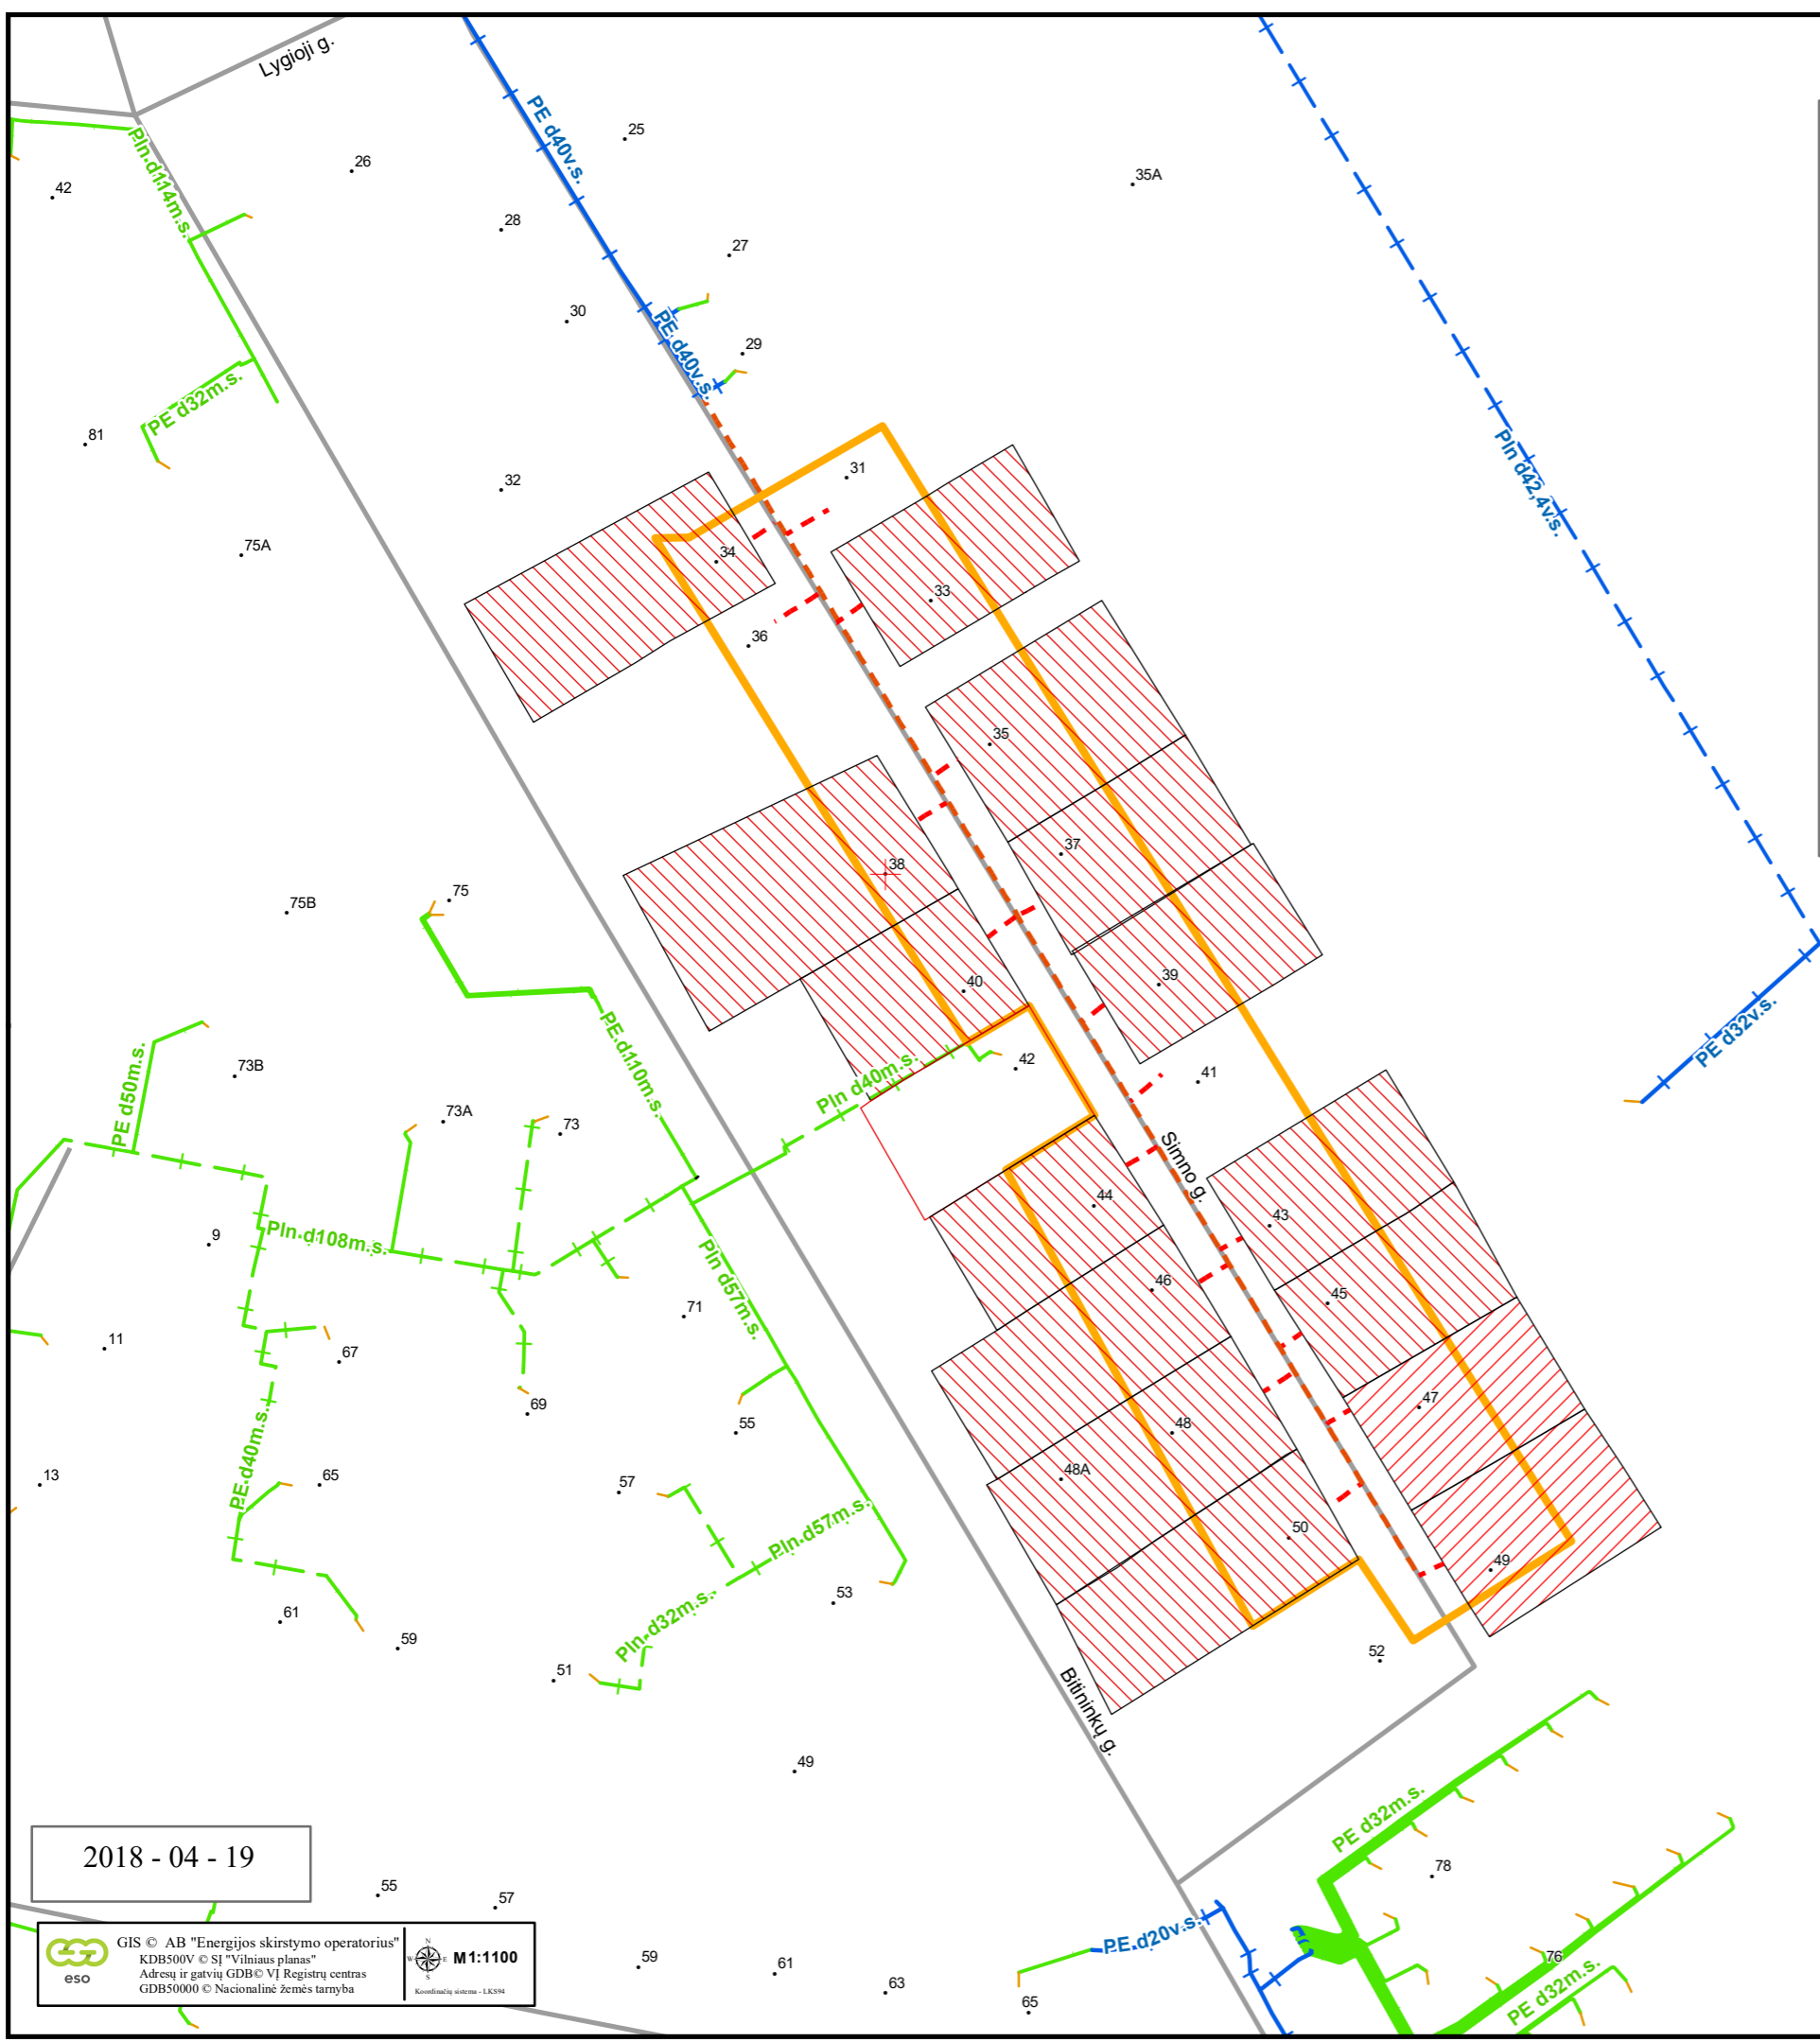

2018 - 04 - 19