

Projekto pavadinimas:

**Didelio slėgio dujotiekis K. Griniaus g. Marijampolė
(Kvartalo projektas)**



Informacija apie projektą

- Naujas kvartalas
- Esamas dujotiekis
- Numatomas dujotiekis
- Kvartalui priklausantys sklypai, potencialūs vartotojai
- Kvartalui priklausantys sklypai, kurie nelaikomi potencialiais vartotojais

Vartotojams dujofikuoti reikalingos sistemos ilgis, L - 267 m

Viso kvartale dujofikuojama potencialių buitinių vartotojų, n - 12

Vienam potencialiam buitiniam vartotoiui tenkantis vidutinis dujų sistemos ilgis (metrais) $L / n = 22,25$ m

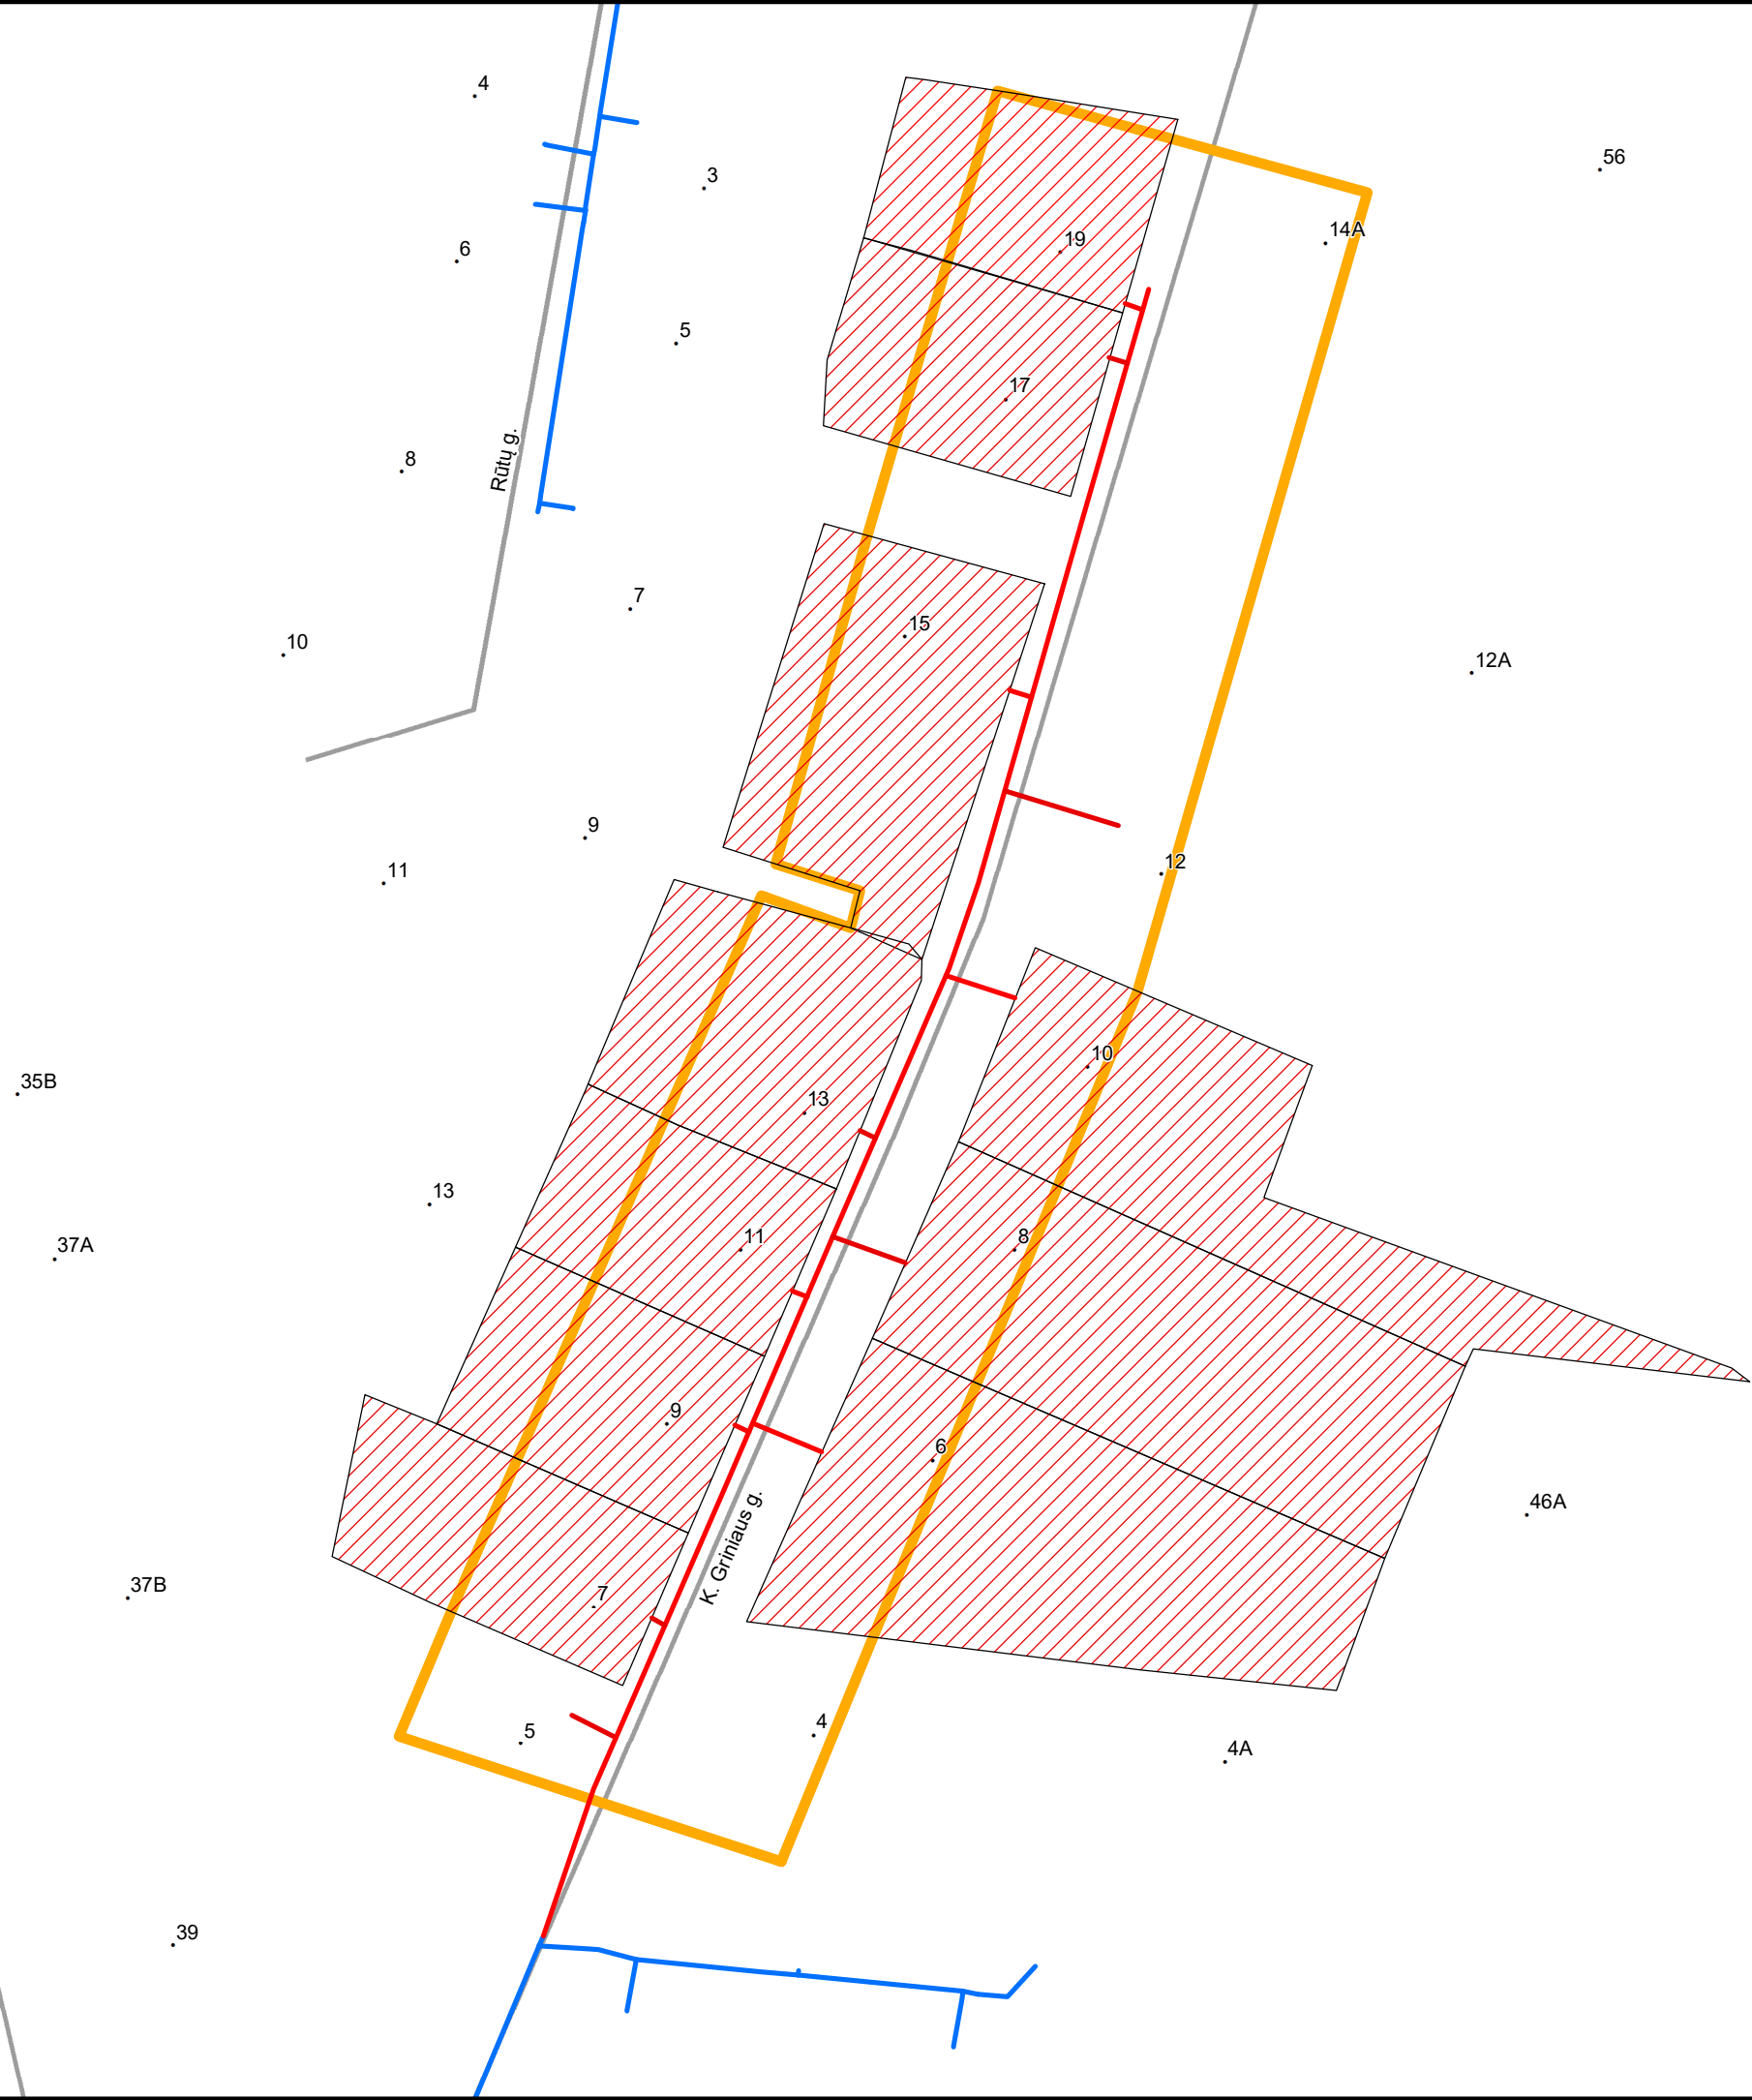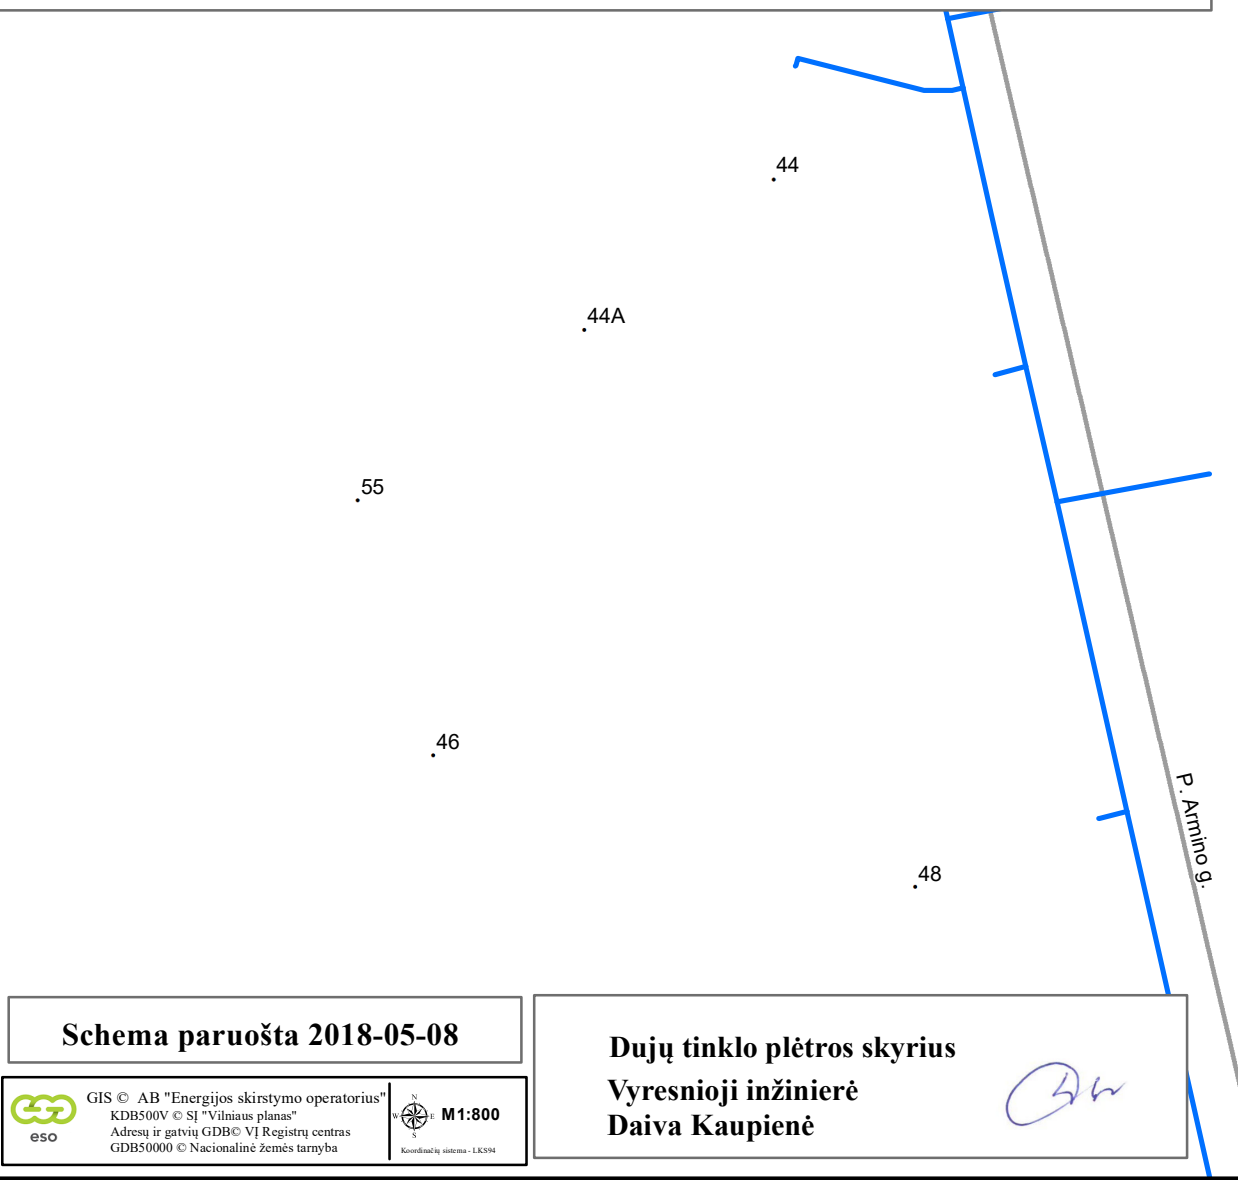

Schema paruošta 2018-05-08

Dujų tinklo plėtros skyrius
 Vyresnioji inžinierė
 Daiva Kaupienė