






Projekto pavadinimas:

**Vidutinio slėgio dujotiekis iki Švyturio g. sklypų ribų
Padvarių k., Kretingos raj.**


Informacija apie projektą

-  Naujas kvartalas
-  Esamas dujotiekis
-  Projektuojamas dujotiekis

-  Kvartalui priklausantys sklypai, potencialūs vartotojai
-  Kvartalui priklausantys sklypai, kurie nelaikomi potencialiais vartotojais

Vartotojams dujofikuoti reikalingos sistemos ilgis, L - 374 m

**Viso kvartale dujofikuojama potencialių buitinių vartotojų, n - 8
Vienam potencialiam buitiniam vartotojui tenkantis vidutinis
dujų sistemos ilgis (metrais) L / n = 46.75 m**

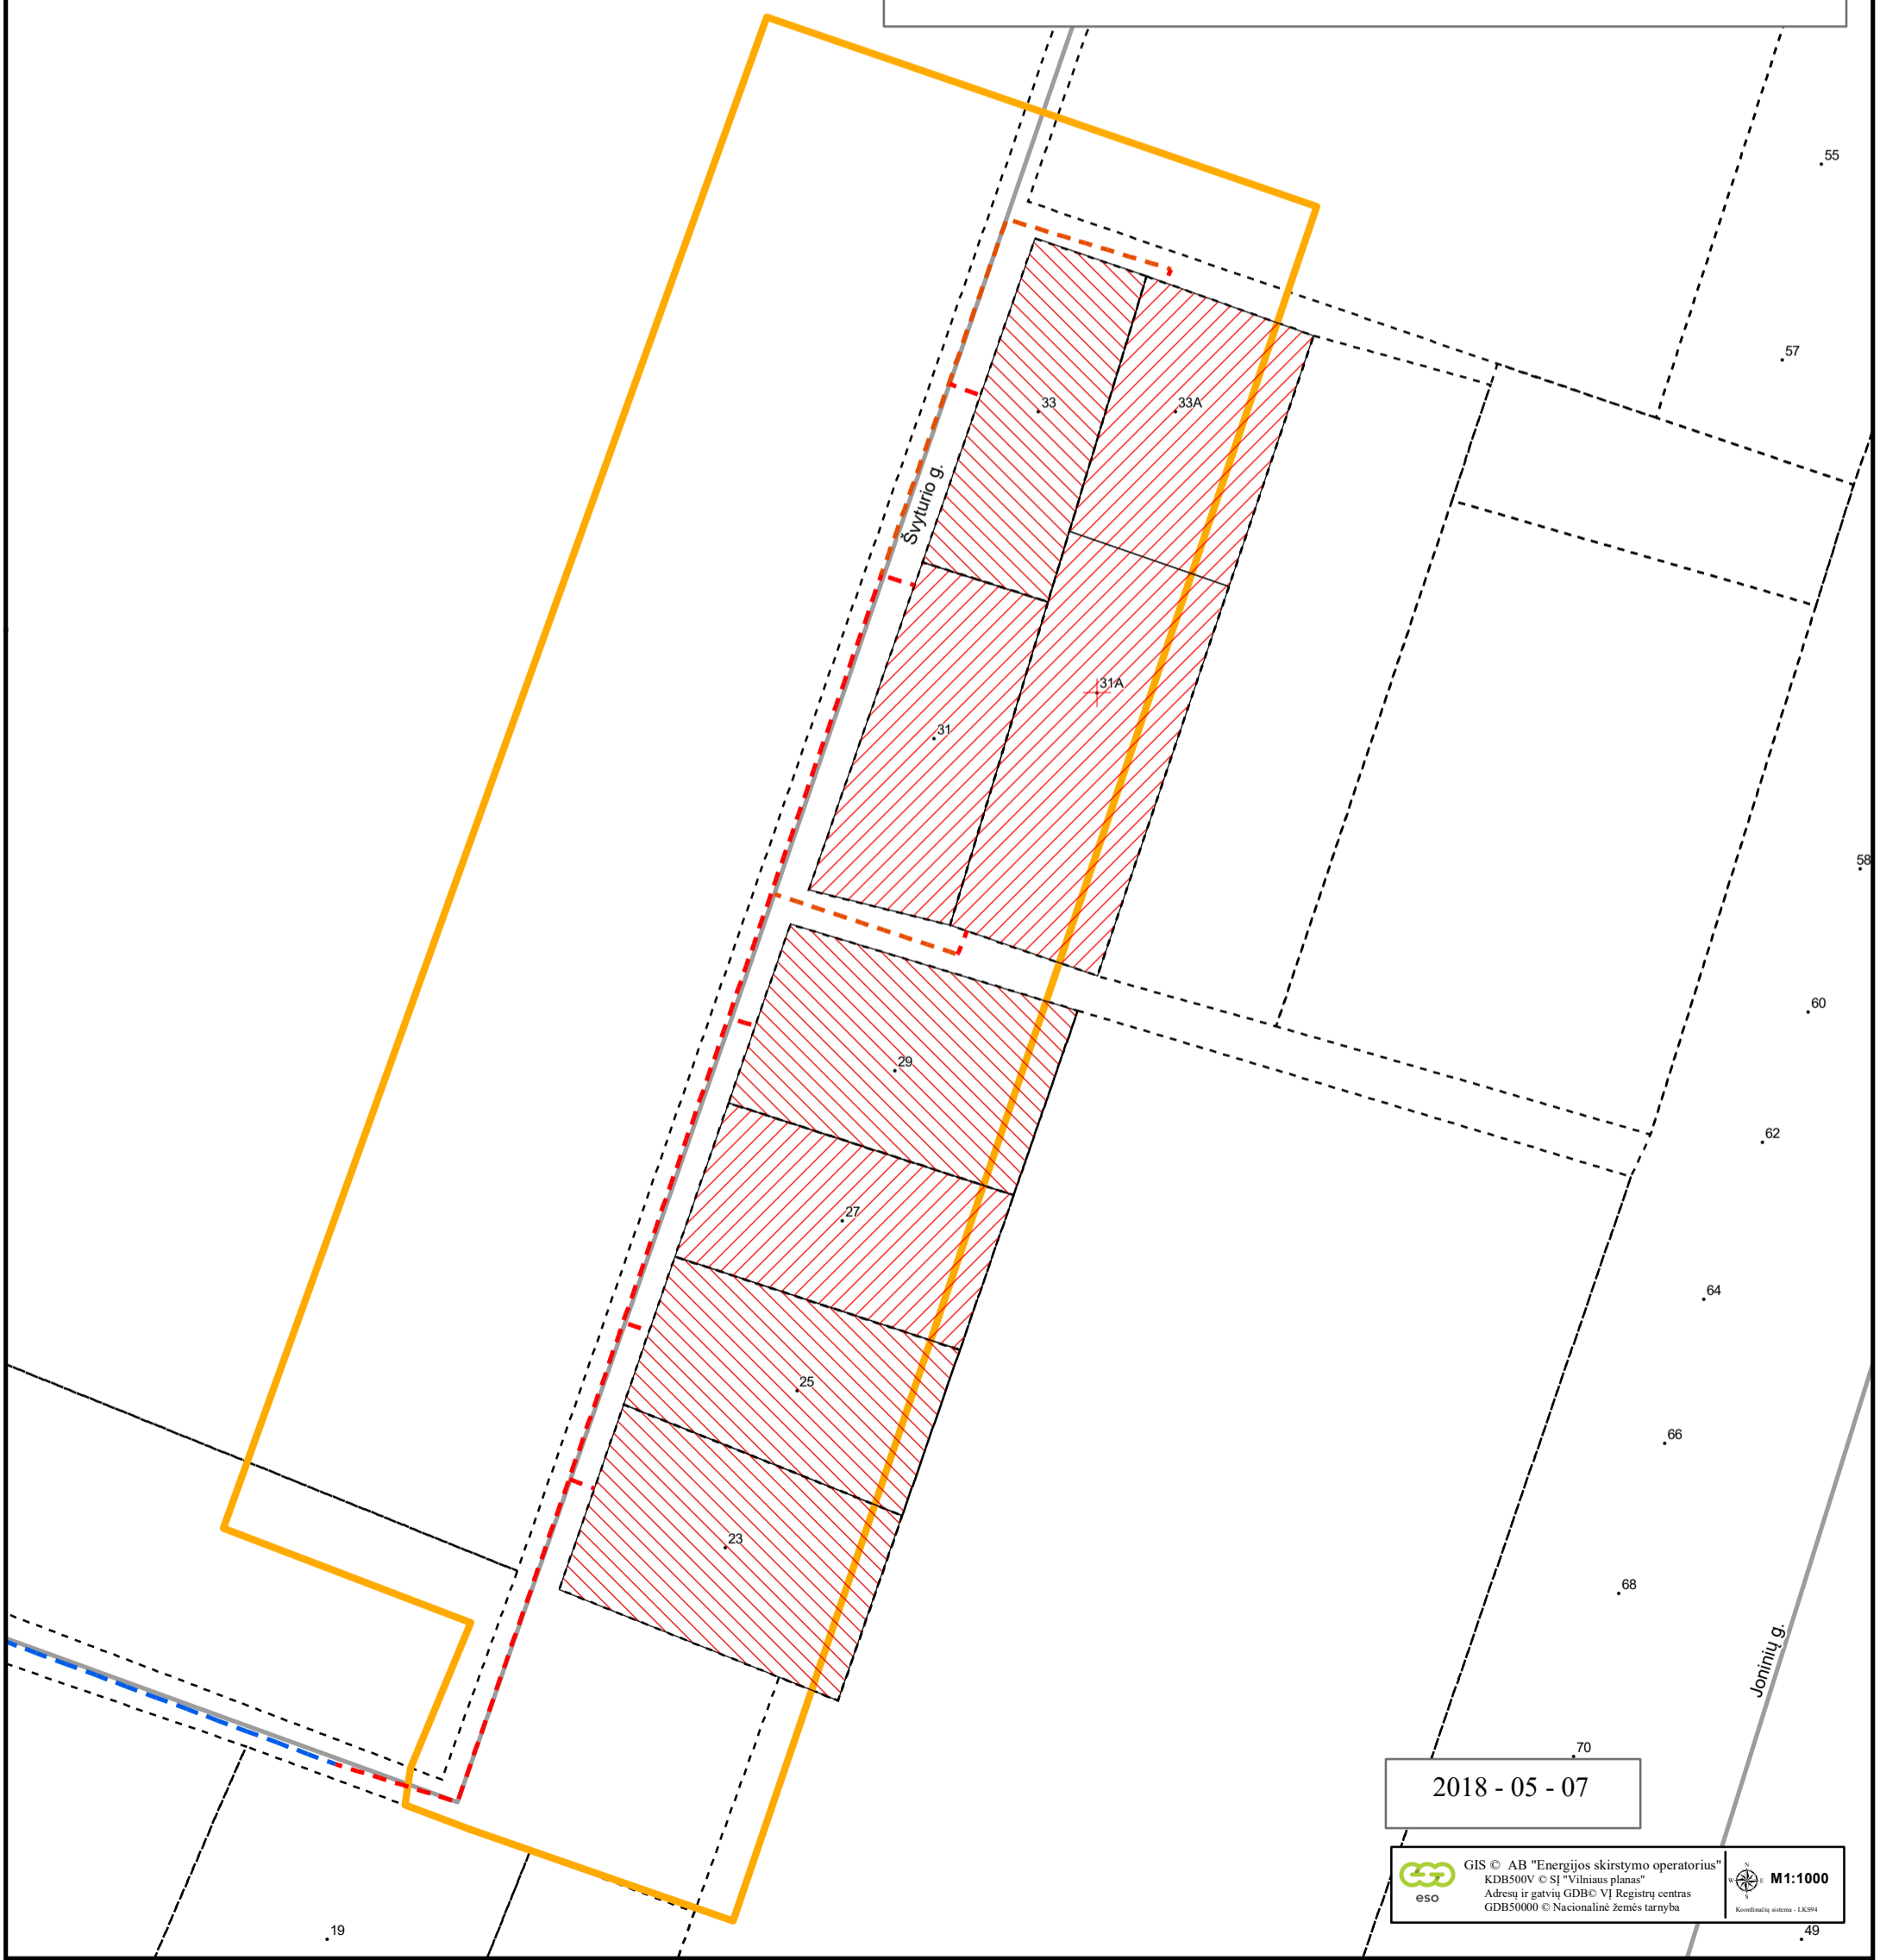

2018 - 05 - 07