






Projekto pavadinimas:

**Vidutinio slėgio dujotiekis Grūdų sodų 10-oji g., Vilnius
(Kvartalo projektas)**


Informacija apie projektą

-  Naujas kvartalas
-  Esamas dujotiekis
-  Numatomas dujotiekis
-  Kvartalui priklausantys sklypai, potencialūs vartotojai
-  Kvartalui priklausantys sklypai, kurie nelaikomi potencialiais vartotojais

Vartotojams dujofikuoti reikalingos sistemos ilgis, L - 228 m

Viso kvartale dujofikuojama potencialių buitinių vartotojų, n - 16

Vienam potencialiam buitiniam vartotojui tenkantis vidutinis dujų sistemos ilgis (metrais) $L / n = 14,25$ m

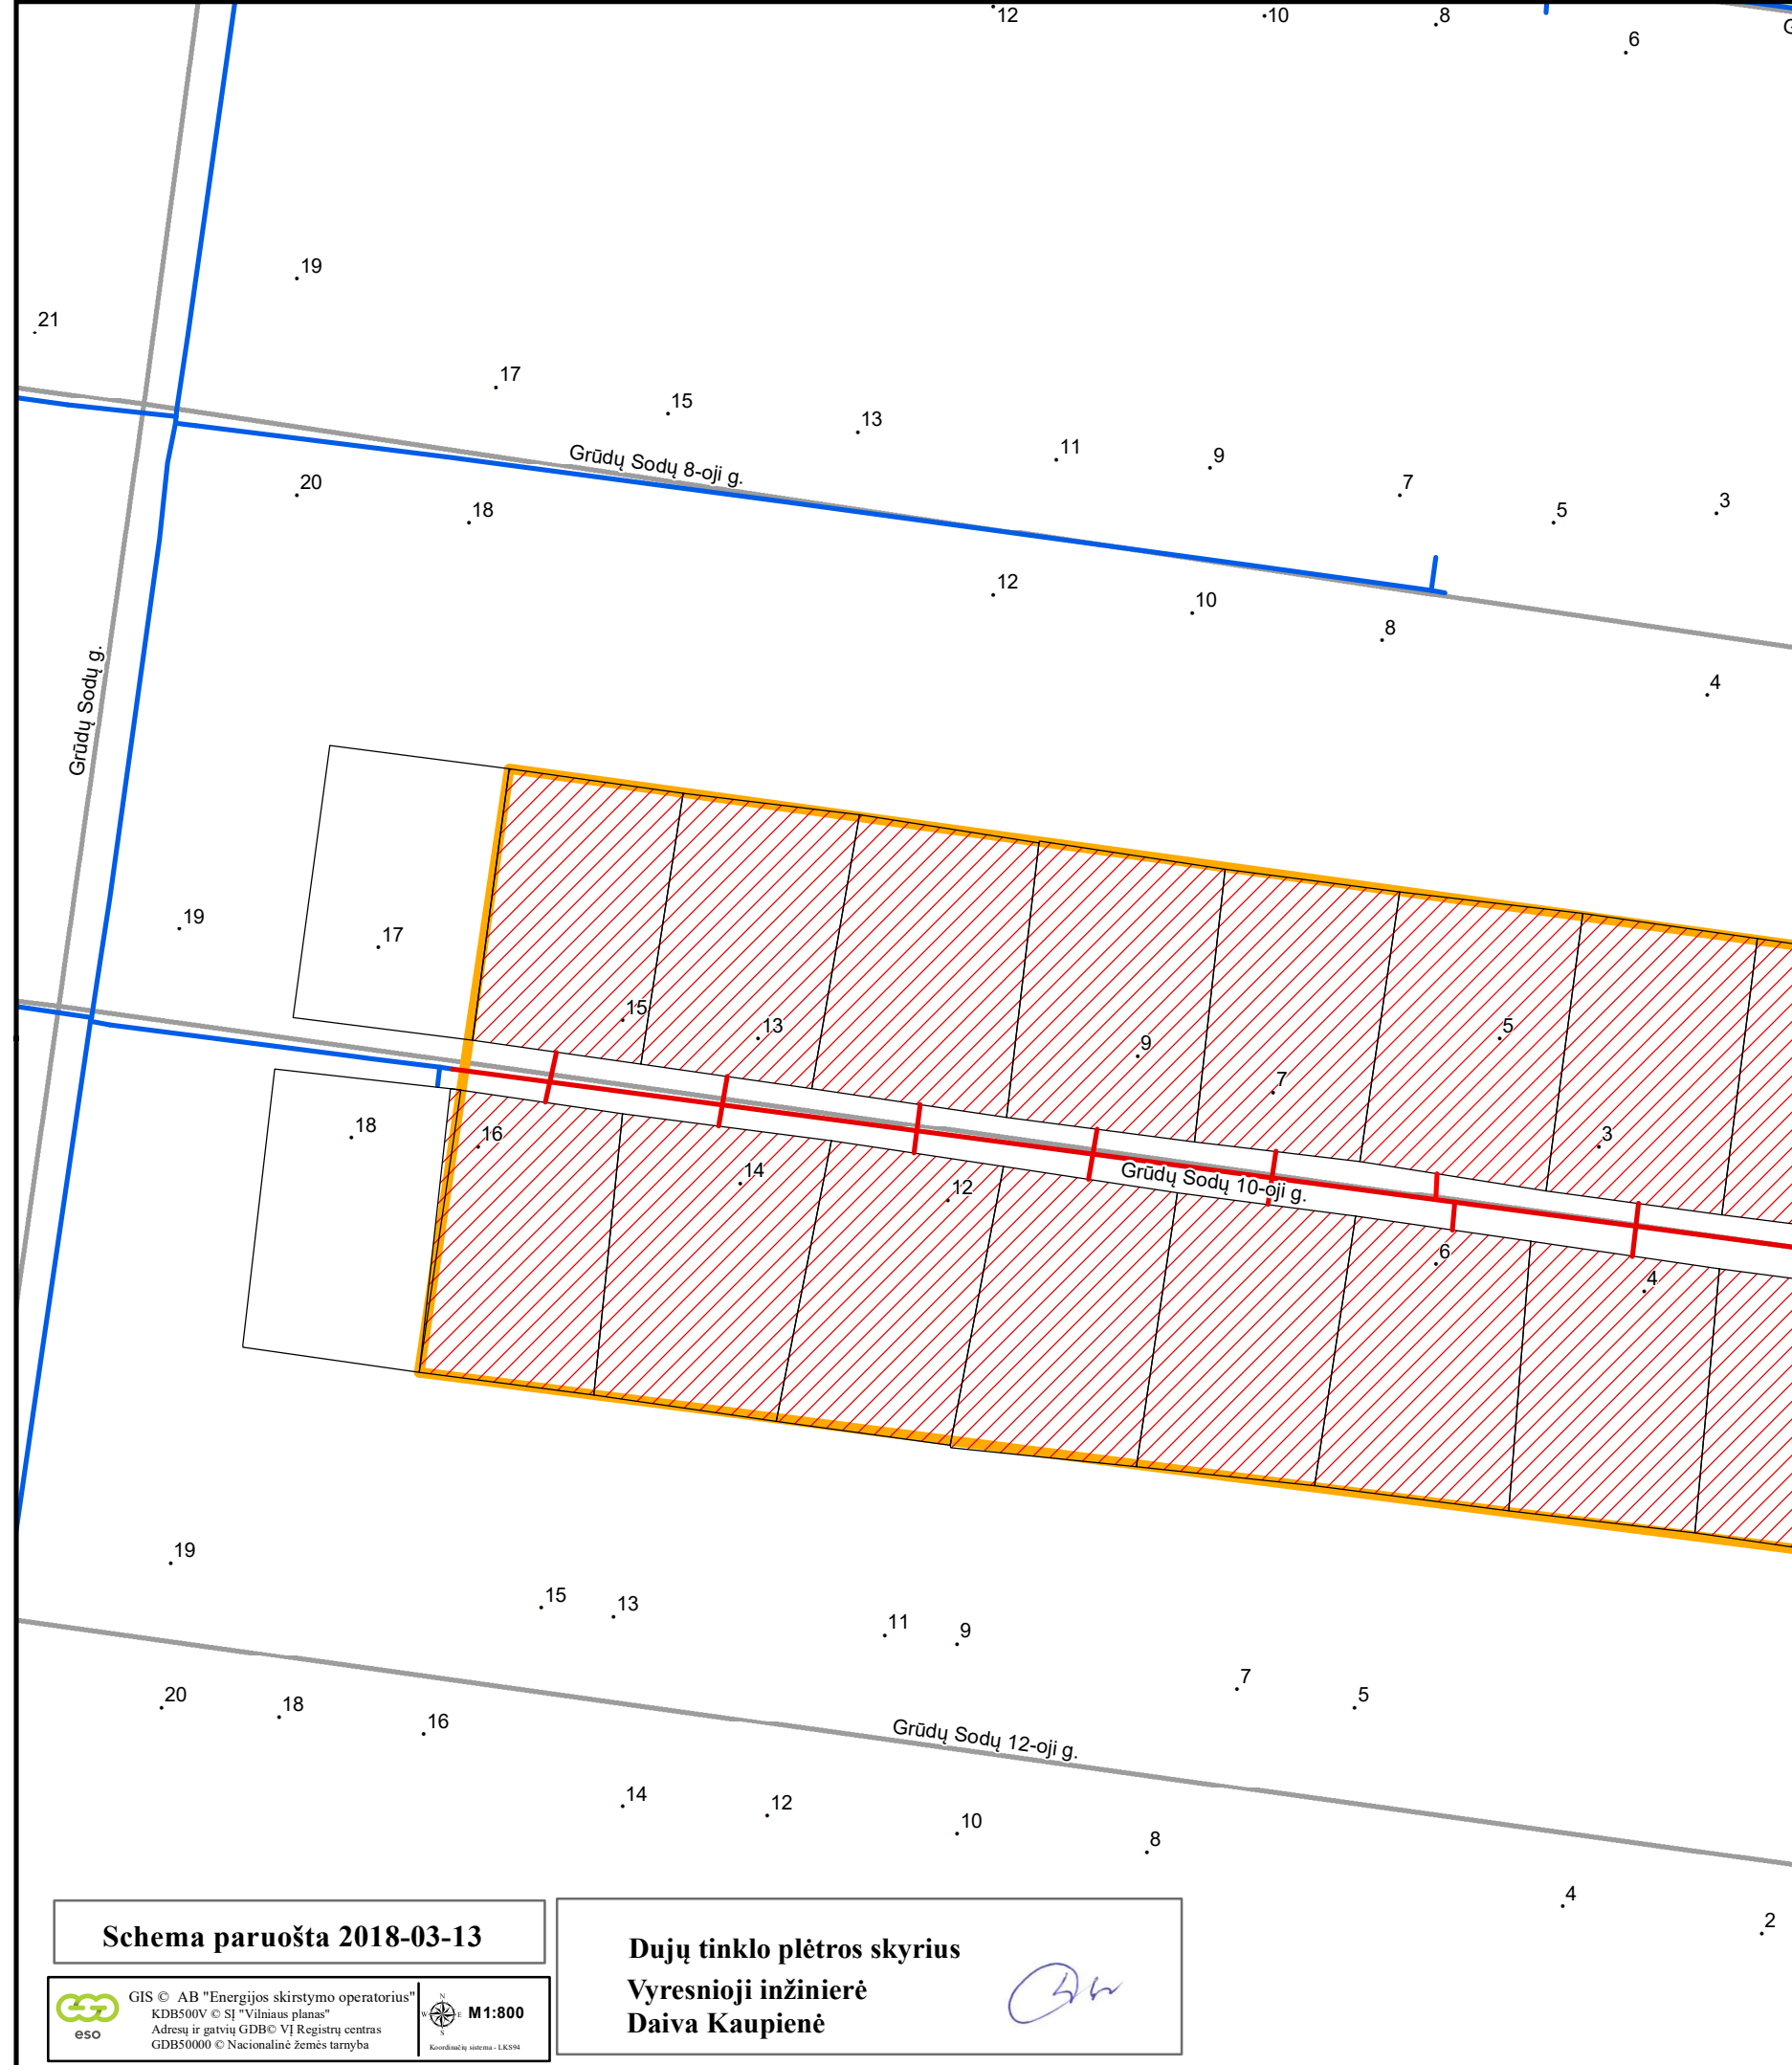

Schema paruošta 2018-03-13

Dujų tinklo plėtros skyrius
Vyresnioji inžinierė
Daiva Kaupienė