


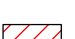
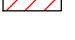


Projekto pavadinimas:

**Vidutinio slėgio dujotiekis Alyvų g., Mikoliškio k., Pasvalio r.
(Kvartalo projektas)**

Informacija apie projektą


-  Naujas kvartalas
-  Esamas dujotiekis
-  Numatomas dujotiekis
-  Kvartalui priklausantys sklypai, potencialūs vartotojai
-  Kvartalui priklausantys sklypai, kurie nelaikomi potencialiais vartotojais

Vartotojams dujofikuoti reikalingos sistemos ilgis, L - 526 m

Viso kvartale dujofikuojama potencialių buitinių vartotojų, n - 13

**Vienam potencialiam buitiniam vartotojui tenkantis vidutinis
dujų sistemos ilgis (metrais) $L / n = 40,46$ m**

8

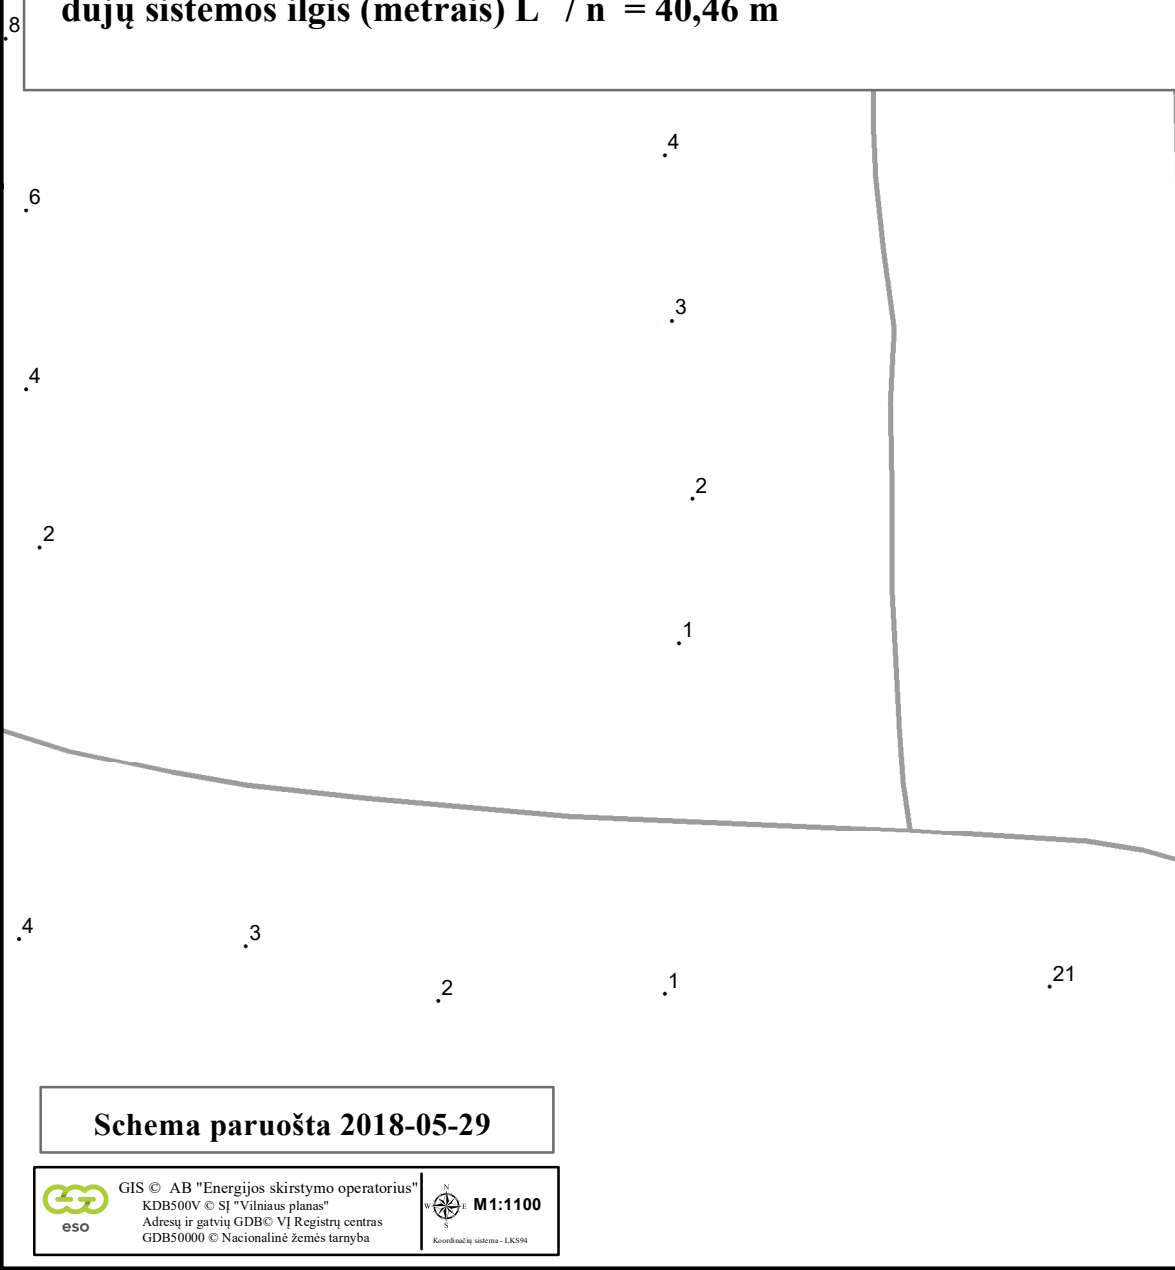


Pušaloto g.

Eglaičių g.

Taikos g.

Šermukšnių g.

Alyvų g.

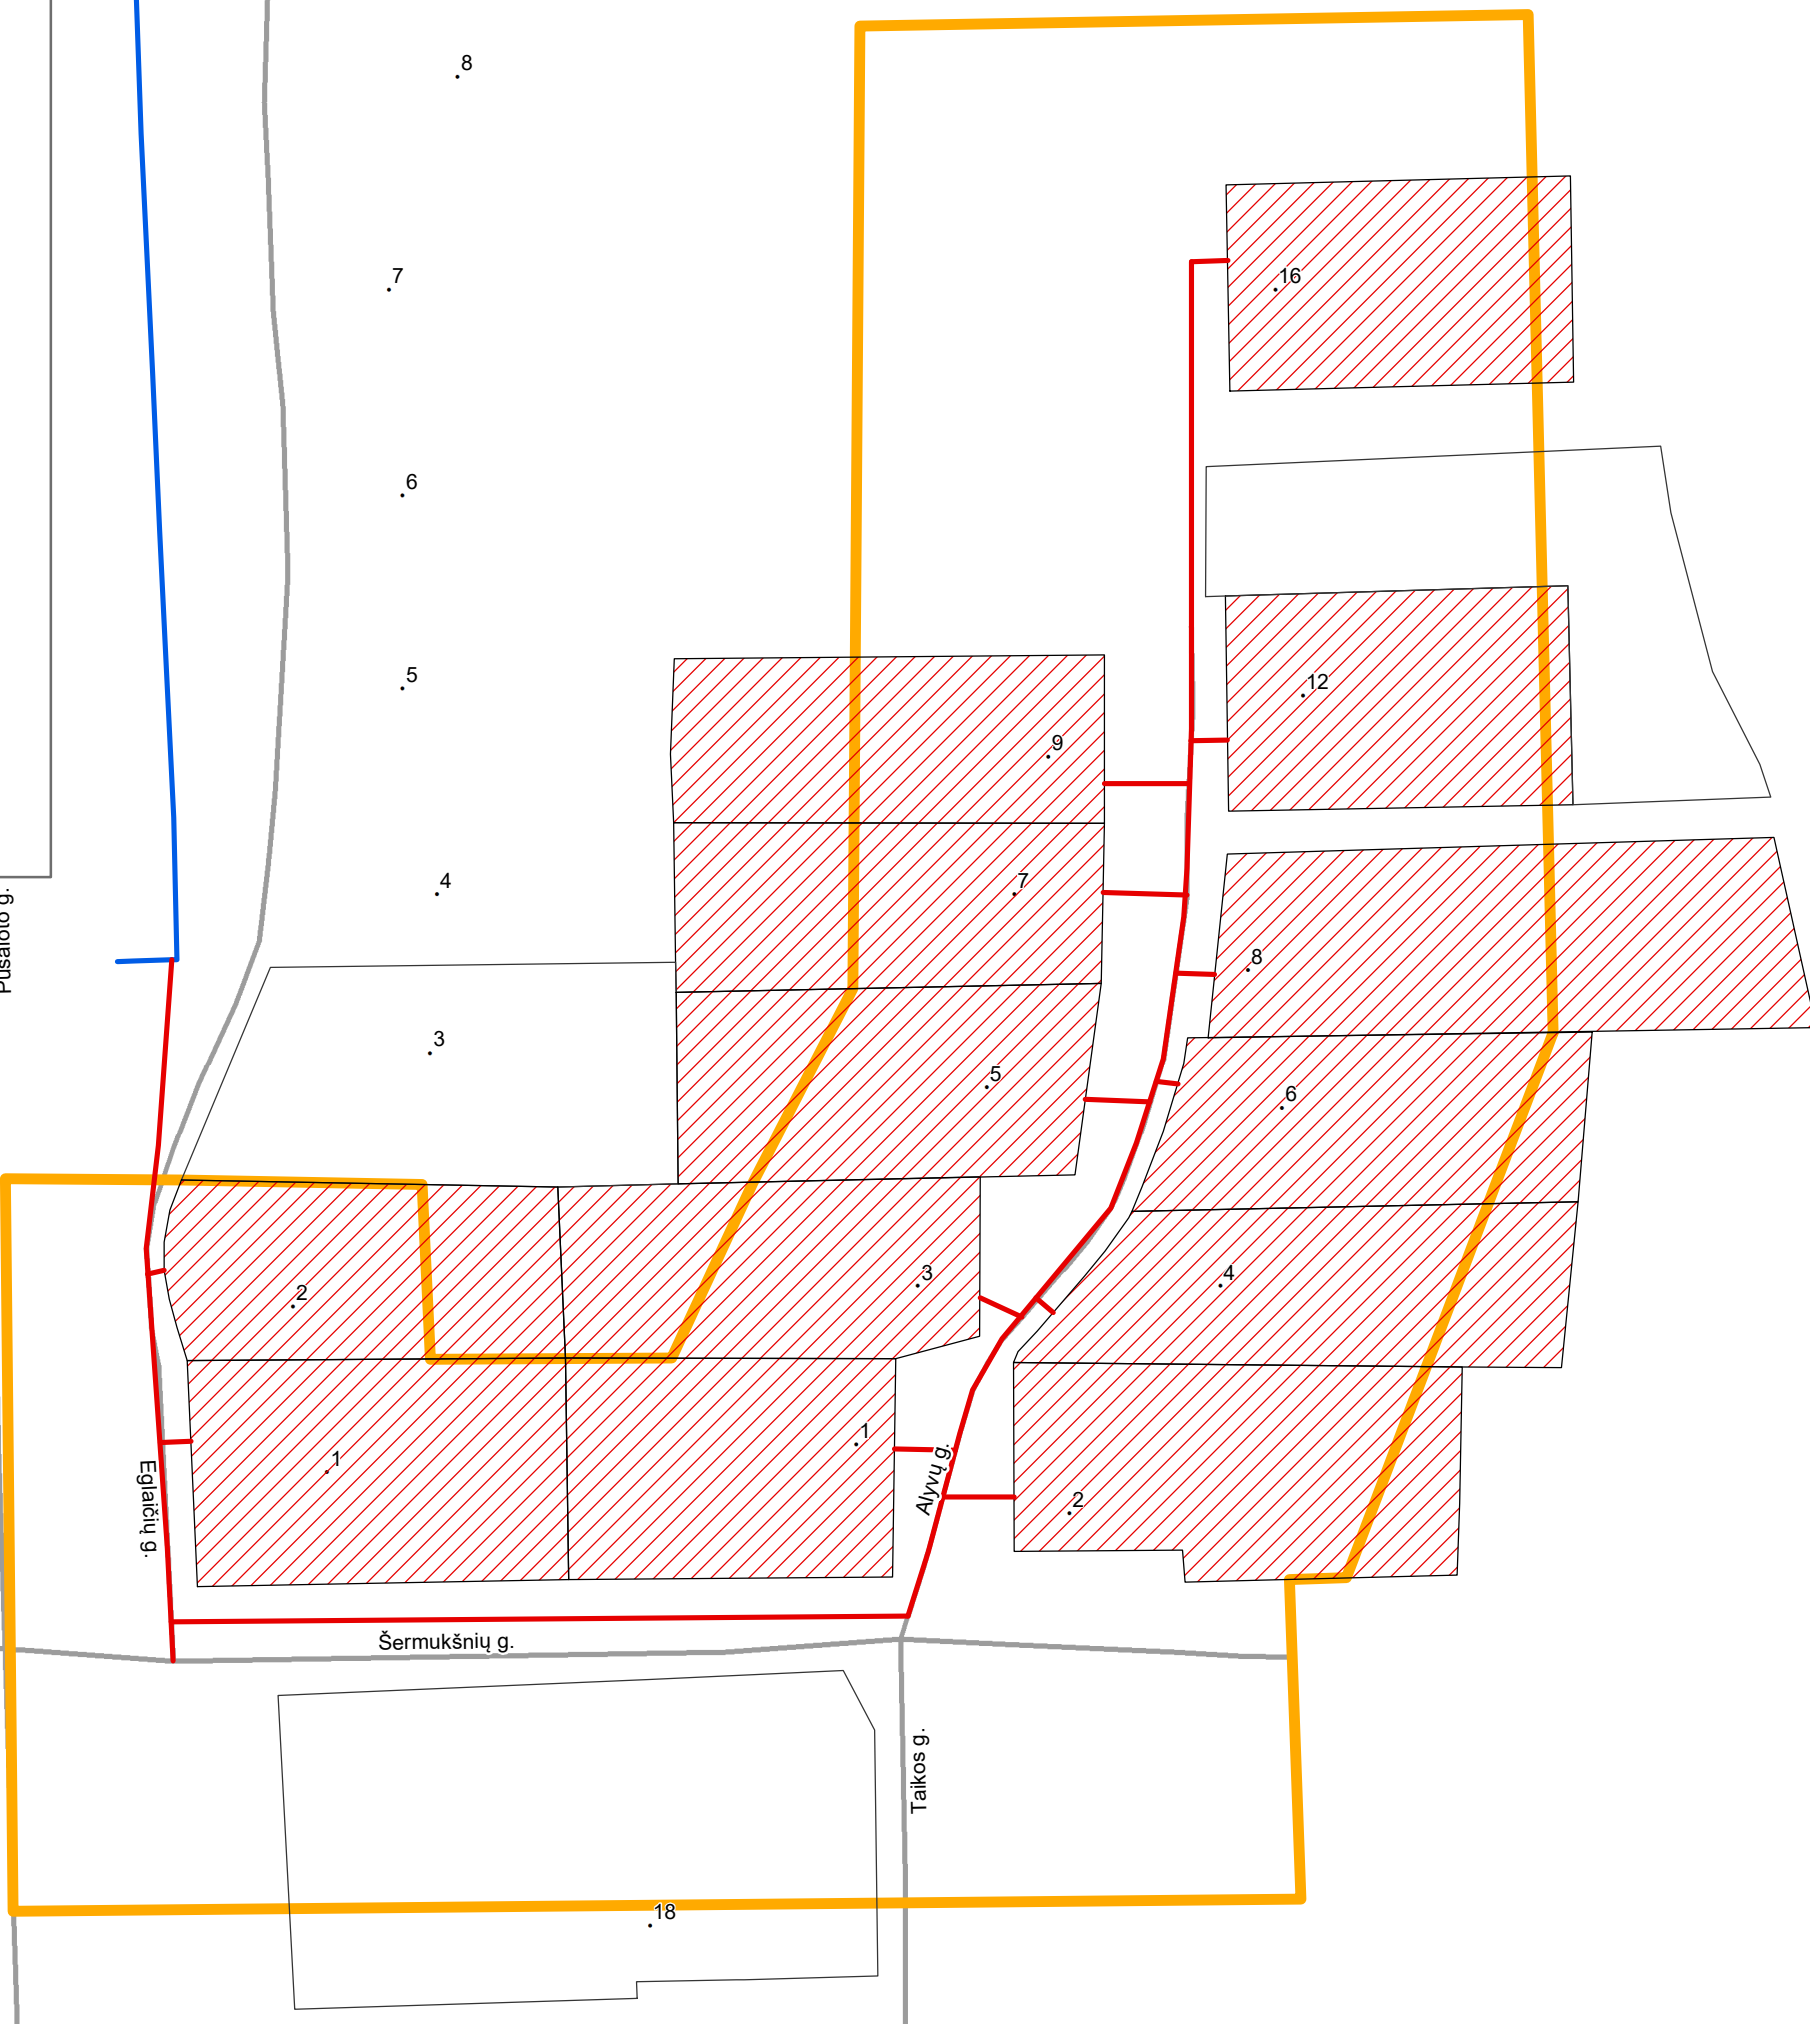

Schema paruošta 2018-05-29