






Projekto pavadinimas:

**Vidutinio slėgio dujotiekis Žaliųjų Ežerų g. 181, 183, 185, Vilnius
(Kvartalo projektas)**


Informacija apie projektą

-  Naujas kvartalas
-  Esamas dujotiekis
-  Numatomas dujotiekis
-  Kvartalui priklausantys sklypai, potencialūs vartotojai
-  Kvartalui priklausantys sklypai, kurie nelaikomi potencialiais vartotojais

Vartotojams dujofikuoti reikalingos sistemos ilgis, L - 96 m

Viso kvartale dujofikuojama potencialių buitinių vartotojų, n - 4

**Vienam potencialiam buitiniam vartotoiui tenkantis vidutinis
dujų sistemos ilgis (metrais) $L / n = 24$ m**

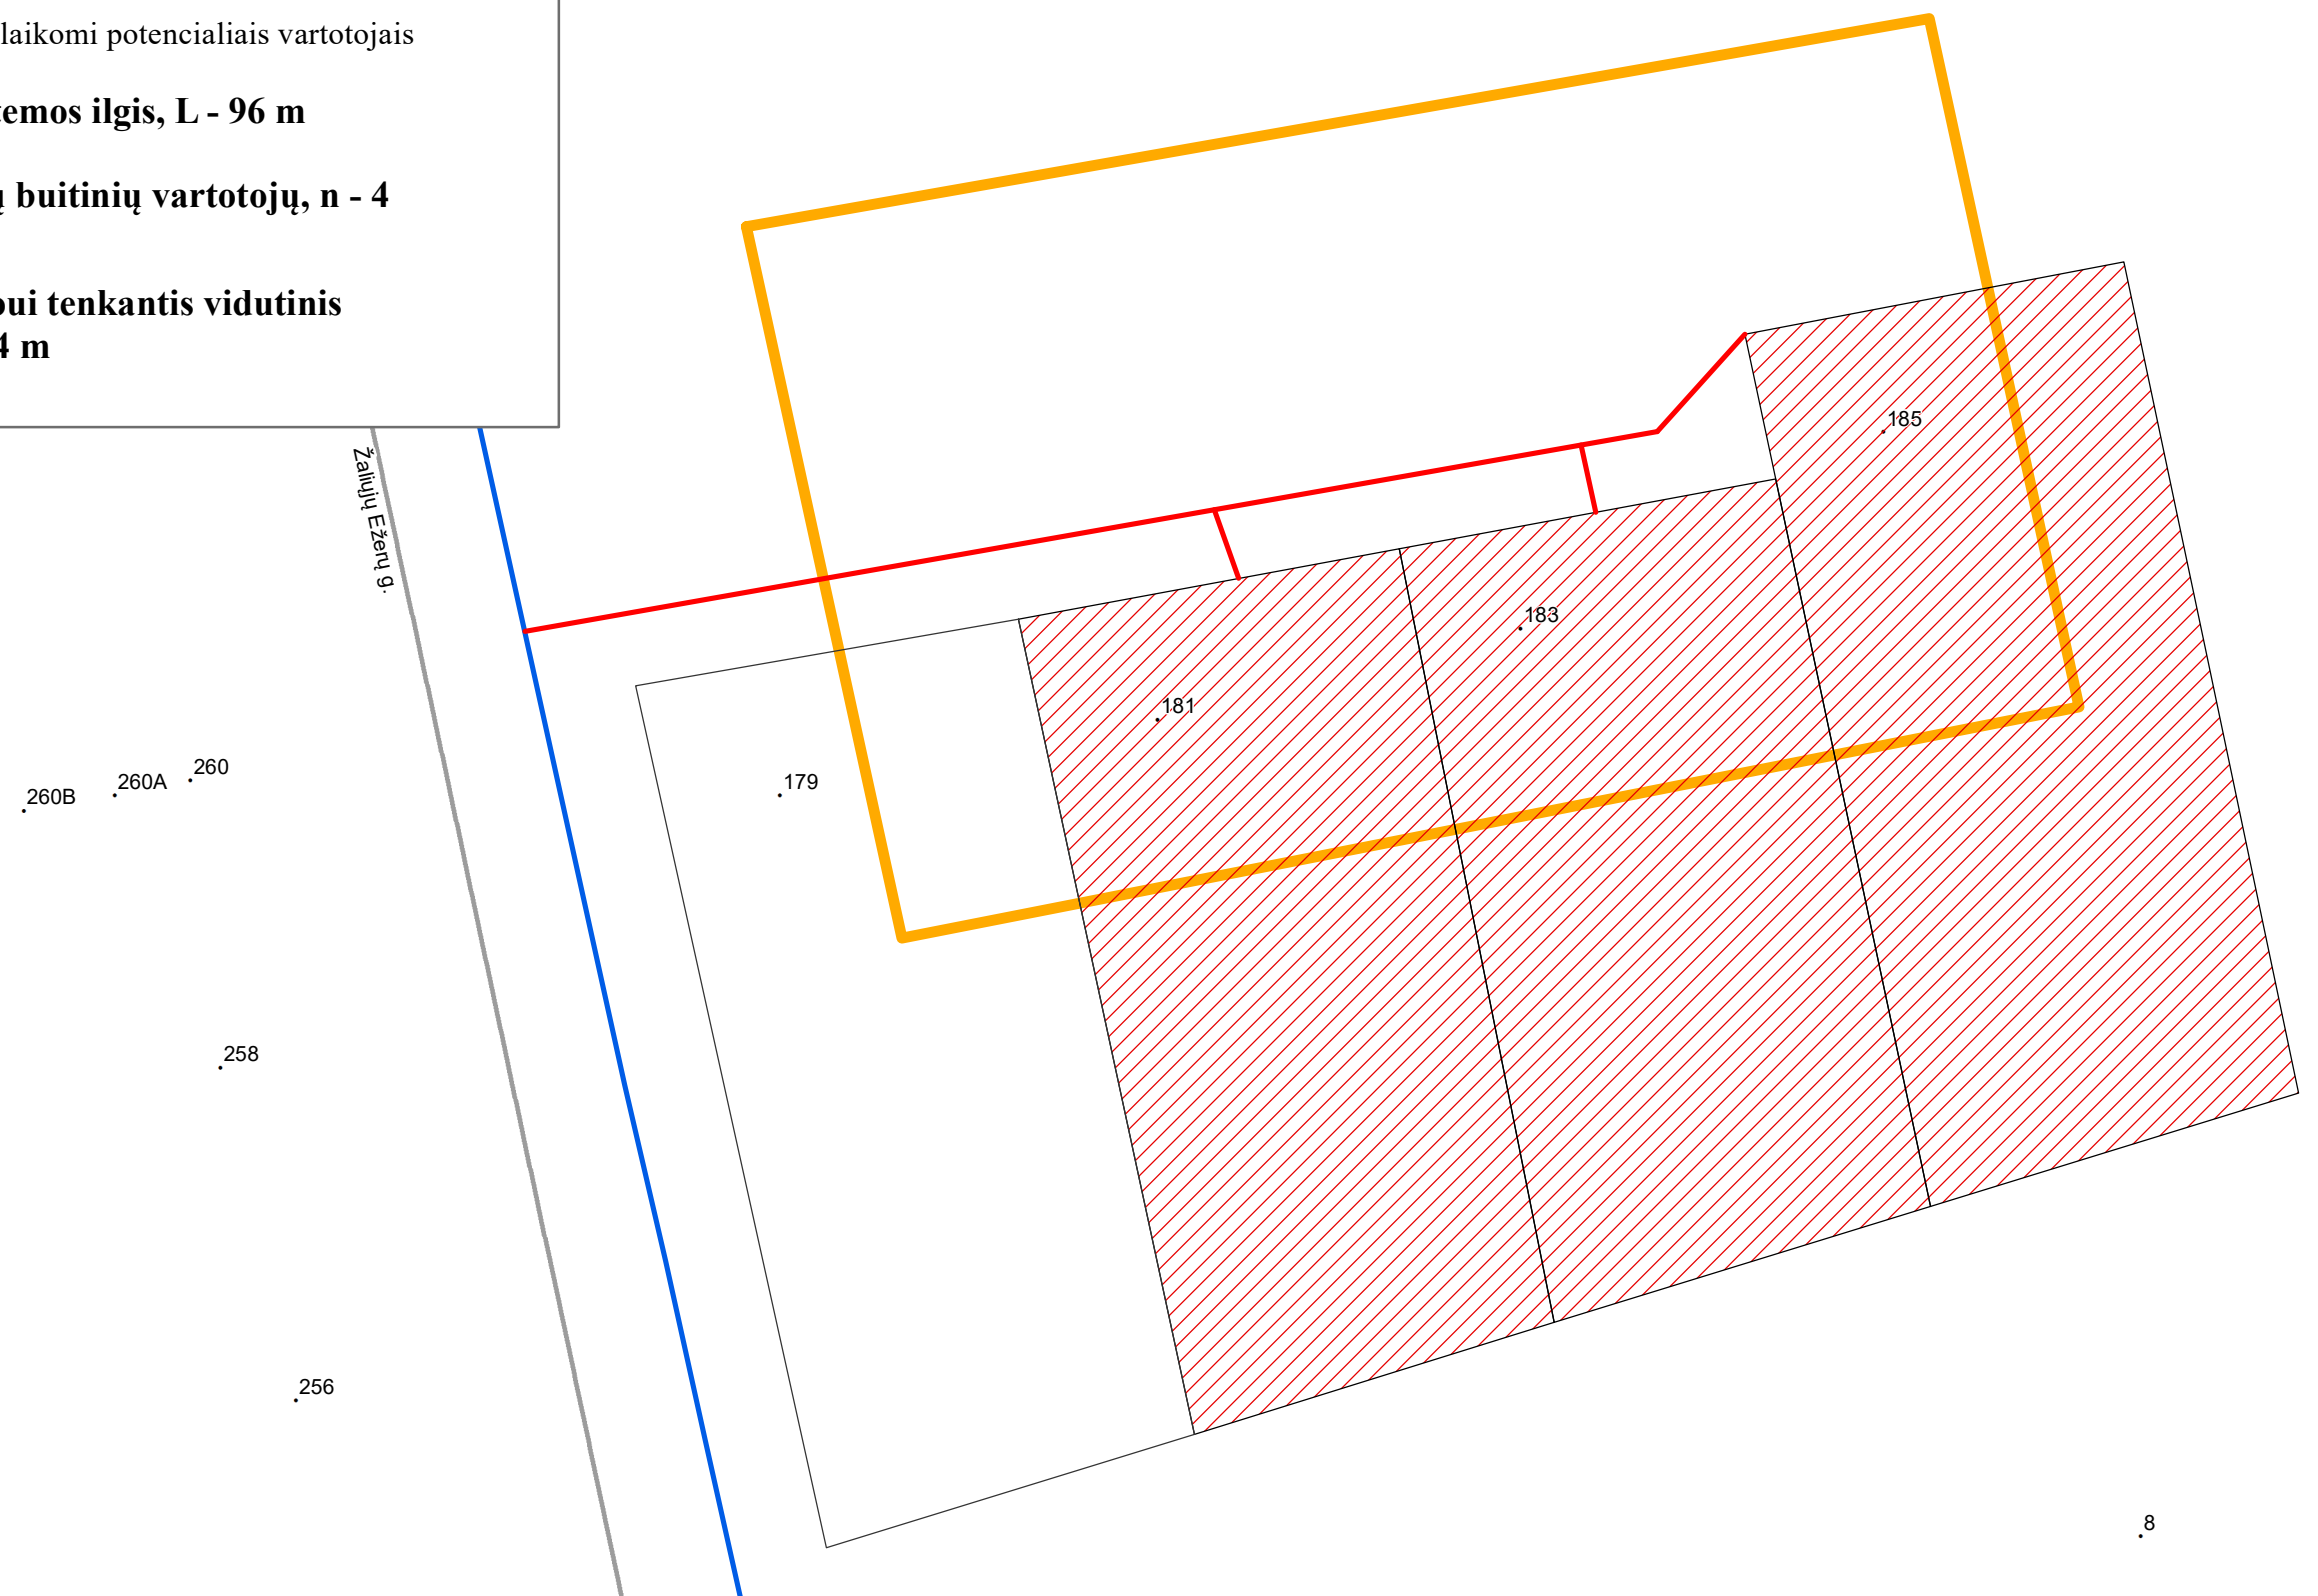

Schema paruošta 2018-05-28