






Projekto pavadinimas:

**Vidutinio slėgio dujotiekis Aušrinės g., Laimos g., Gabijos g.,
Radikių k. Kauno r.
(Kvartalo projektas)**


Informacija apie projektą

-  Naujas kvartalas
-  Esamas dujotiekis
-  Numatomas dujotiekis
-  Kvartalui priklausantys sklypai, potencialūs vartotojai
-  Kvartalui priklausantys sklypai, kurie nelaikomi potencialiais vartotojais

Vartotojams dujofikuoti reikalingos sistemos ilgis, L - 1253 m

Viso kvartale dujofikuojama potencialių buitinių vartotojų, n - 54

**Vienam potencialiam buitiniam vartotoiui tenkantis vidutinis
dujų sistemos ilgis (metrais) $L / n = 23,20$ m**

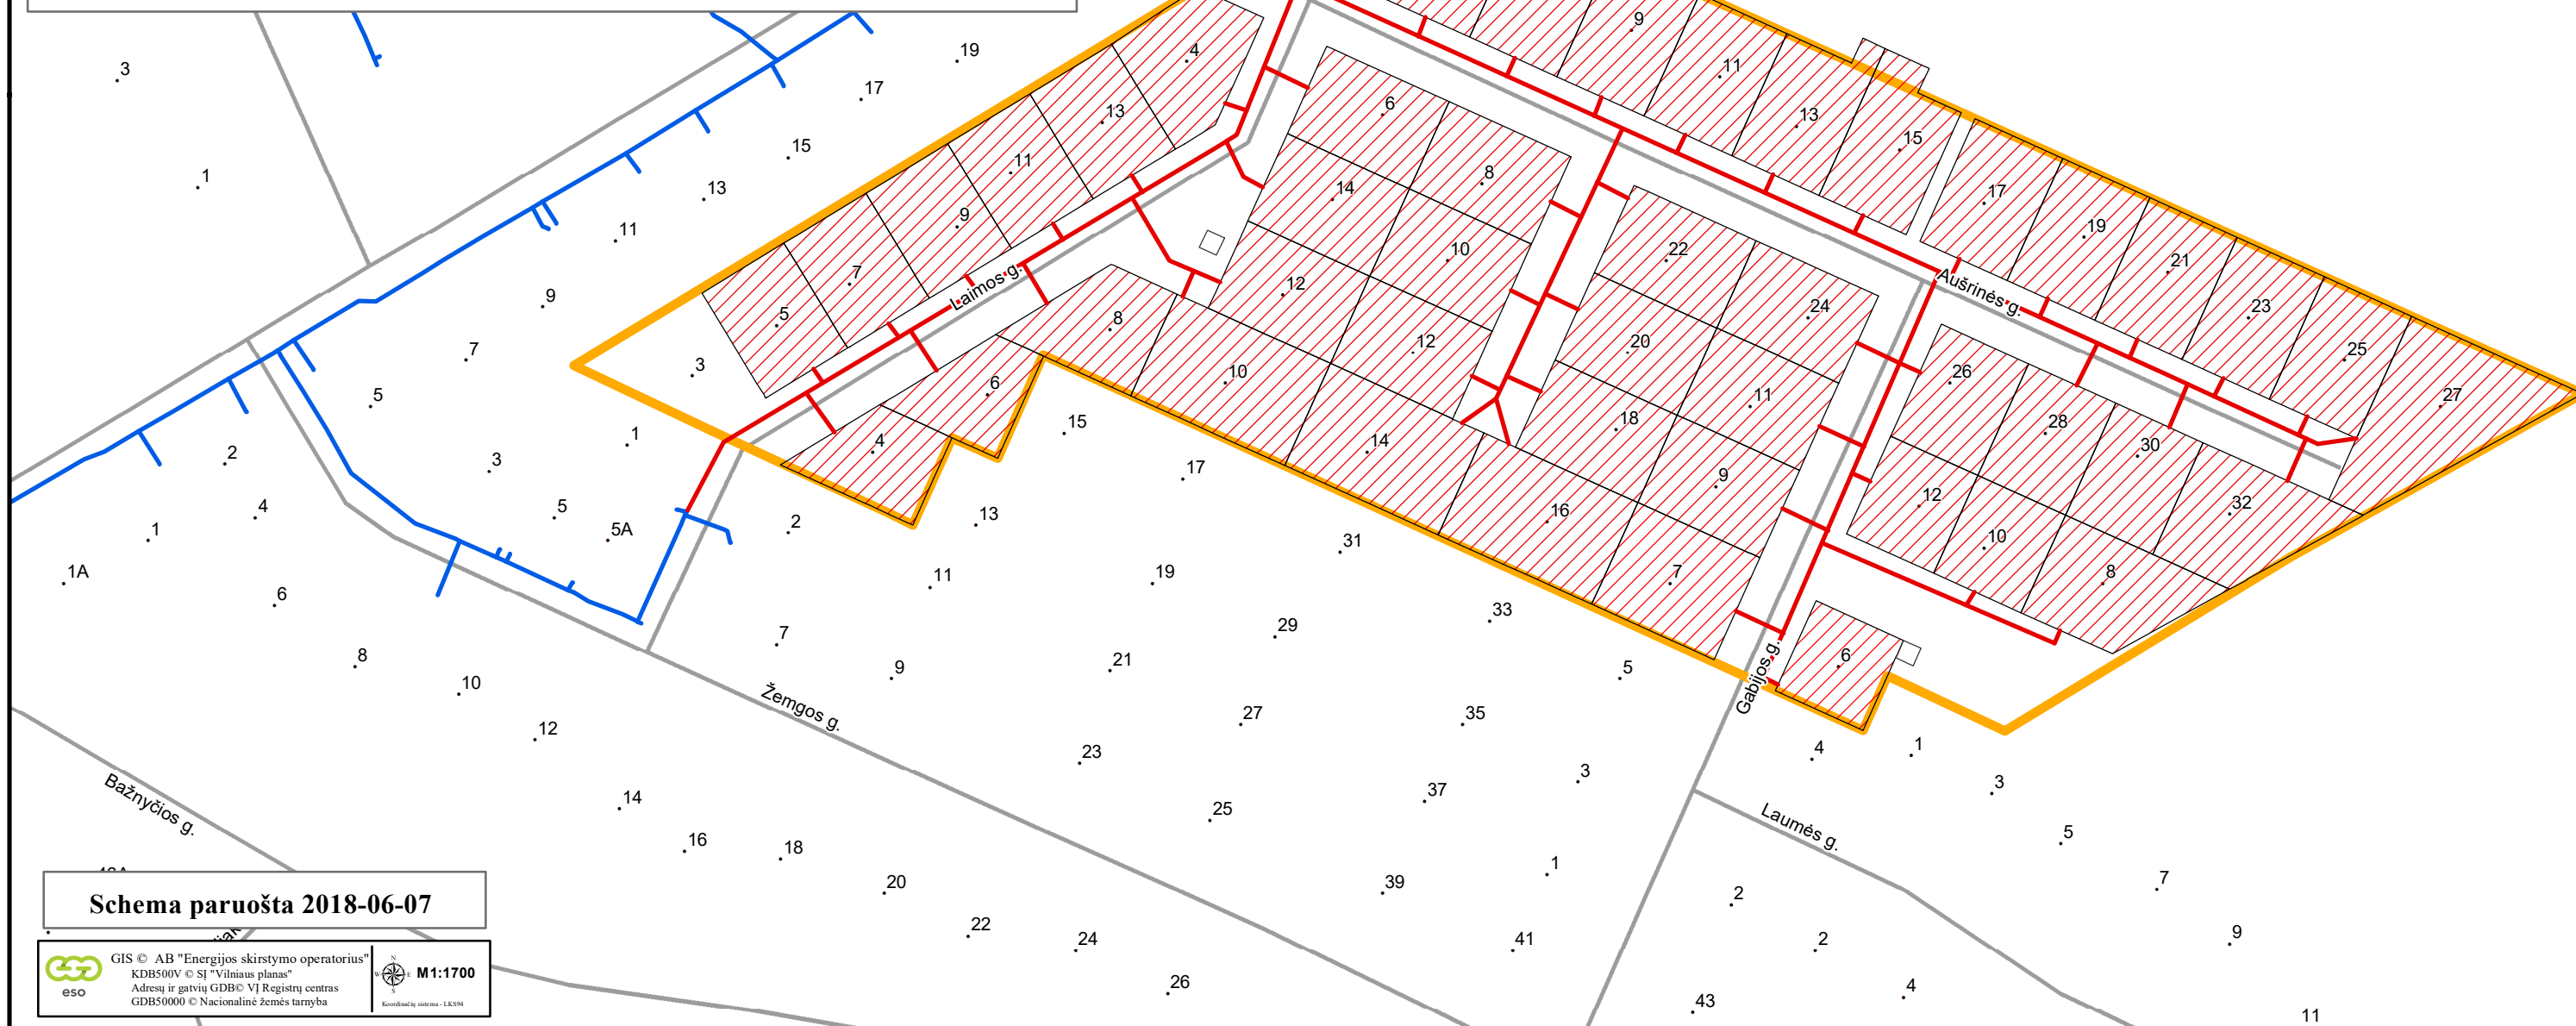

Schema paruošta 2018-06-07