


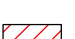
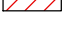


Projekto pavadinimas:

**Vidutinio slėgio dujotiekis Miško g., Panerio g., Pilies g., Karmėlavos II k.,
Kauno r.
(Kvartalo projektas)**


Informacija apie projektą

-  Naujas kvartalas
-  Esamas dujotiekis
-  Numatomas dujotiekis
-  Kvartalui priklausantys sklypai, potencialūs vartotojai
-  Kvartalui priklausantys sklypai, kurie nelaikomi potencialiais vartotojais

Vartotojams dujofikuoti reikalingos sistemos ilgis, L - 1521 m

Viso kvartale dujofikuojama potencialių buitinių vartotojų, n - 44

**Vienam potencialiam buitiniam vartotoiui tenkantis vidutinis
dujų sistemos ilgis (metrais) $L / n = 34,57$ m**

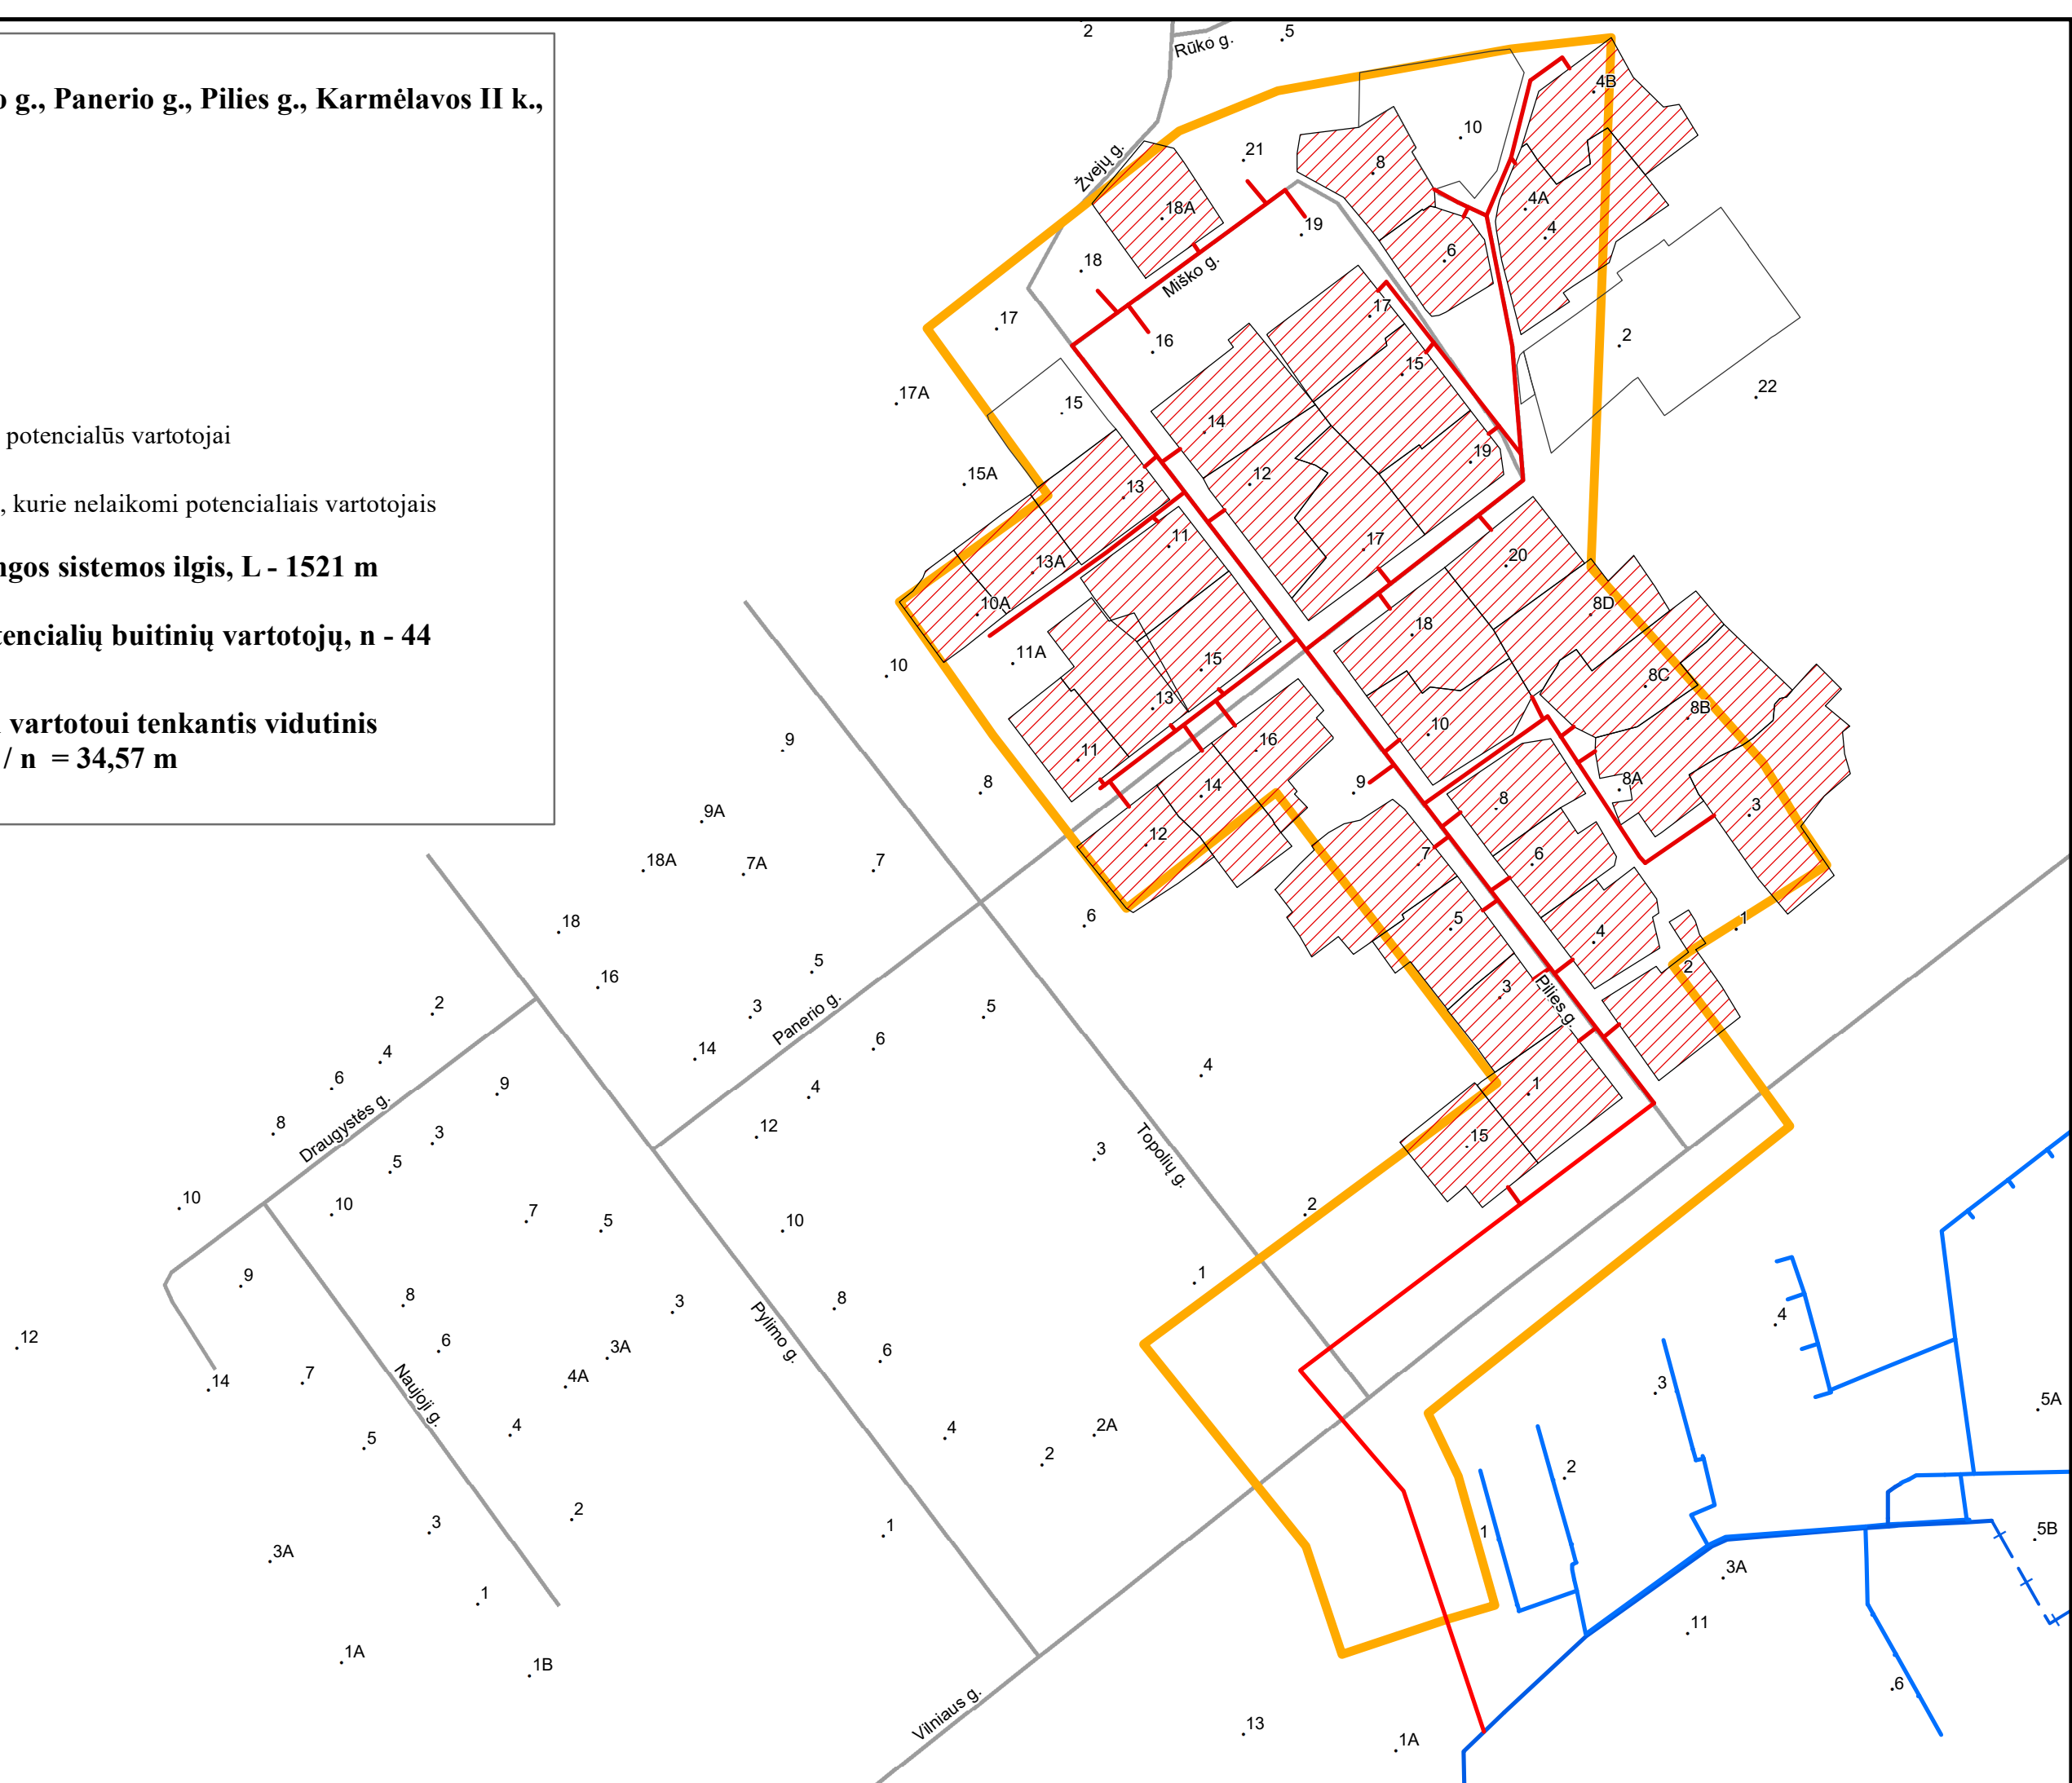

Schema paruošta 2018-05-28