






Projekto pavadinimas:

**Vidutinio slėgio dujotiekis Nuotaikos g. (12, 14, 16, 18, 7, 5, 3, 1,)  
Raizgių k. Šiaulių raj.**


Informacija apie projektą

-  Naujas kvartalas
-  Planuojamas dujotiekis
-  Numatomas dujotiekis
-  Kvartalui priklausantys sklypai, potencialūs vartotojai
-  Kvartalui priklausantys sklypai, kurie nelaikomi potencialiais vartotojais

**Vartotojams dujofikuoti reikalingos sistemos ilgis, L - 150 m**

**Viso kvartale dujofikuojama potencialių buitinių vartotojų, n - 8**

**Vienam potencialiam buitiniam vartotoiui tenkantis vidutinis  
dujų sistemos ilgis (metrais)  $L / n = 18,75$  m**

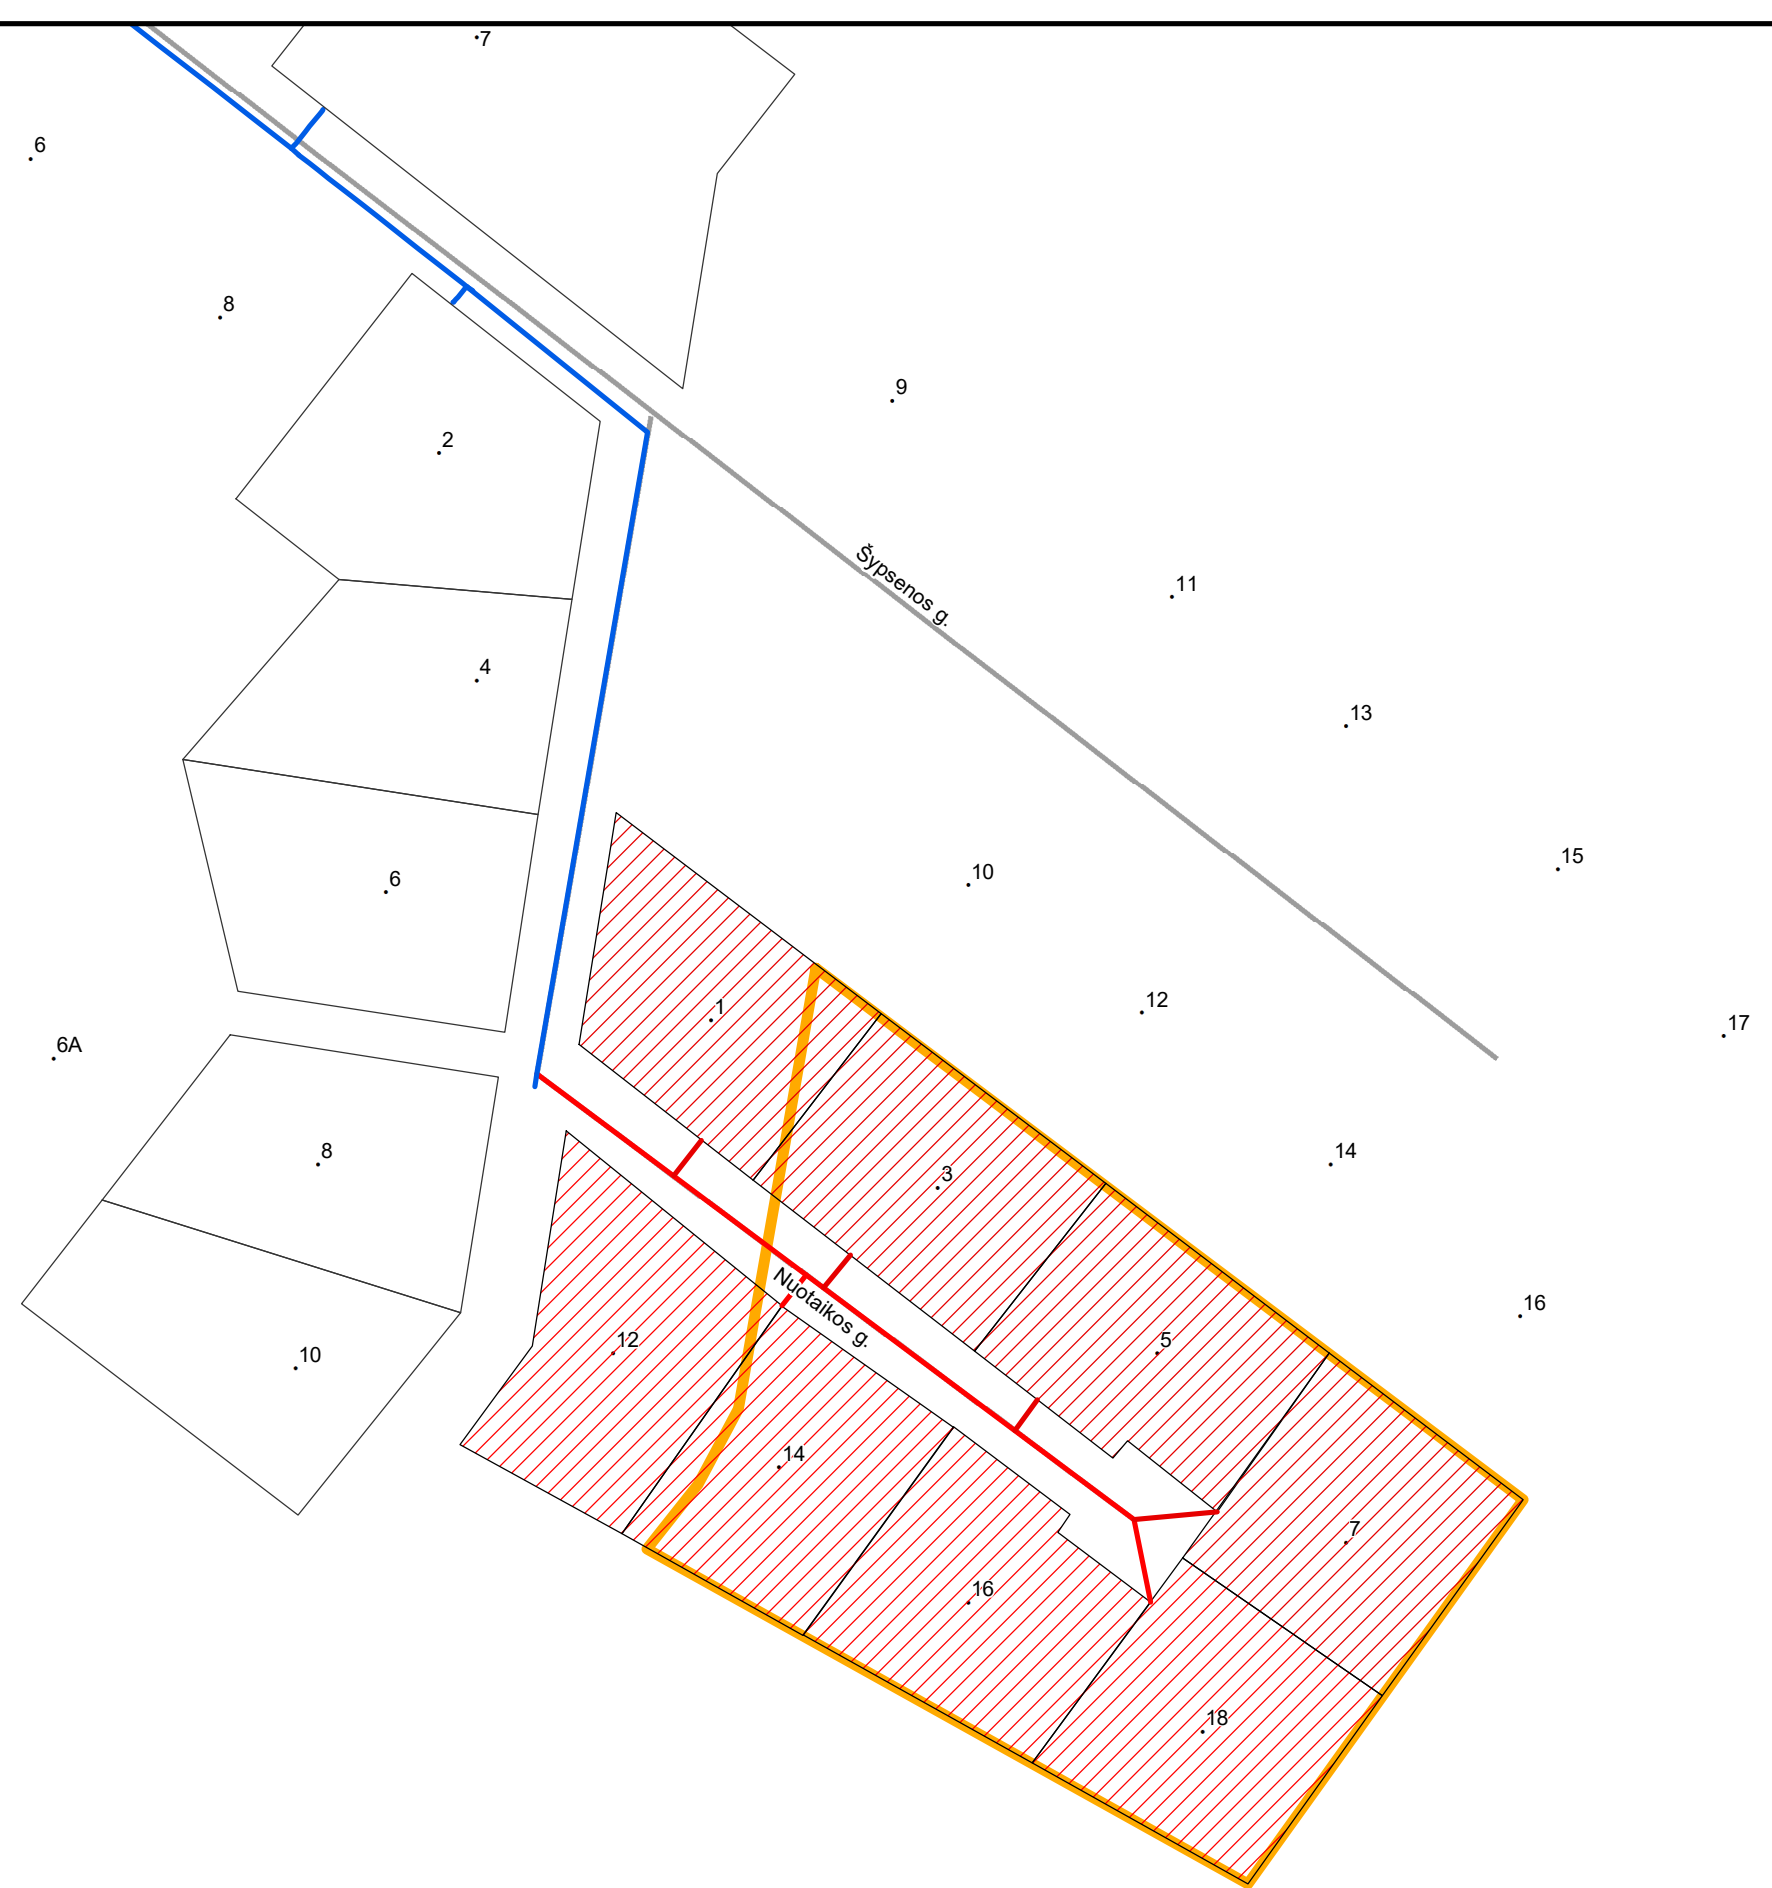

Schema paruošta 2018-05-07

Dujų tinklo plėtros skyrius  
Vyresnioji inžinierė  
Daiva Kaupienė