

Projekto pavadinimas:

Vidutinio slėgio dujotiekis S/B Draugystė Kretingos m. (Kvartalo projektas)


Informacija apie projektą

- Naujas kvartalas
- Esamas dujotiekis
- Numatomas dujotiekis
- Kvartalui priklausantys sklypai, potencialūs vartotojai
- Kvartalui priklausantys sklypai, kurie nelaikomi potencialiais vartotojais

Vartotojams dujofikuoti reikalingos sistemos ilgis, $L - 8370 \text{ m}$

Viso kvartale dujofikuojama potencialių buitinių vartotojų, $n - 478$

Vienam potencialiam buitiniam vartotojui tenkantis vidutinis dujų sistemos ilgis (metrais) $L / n = 17,51 \text{ m}$

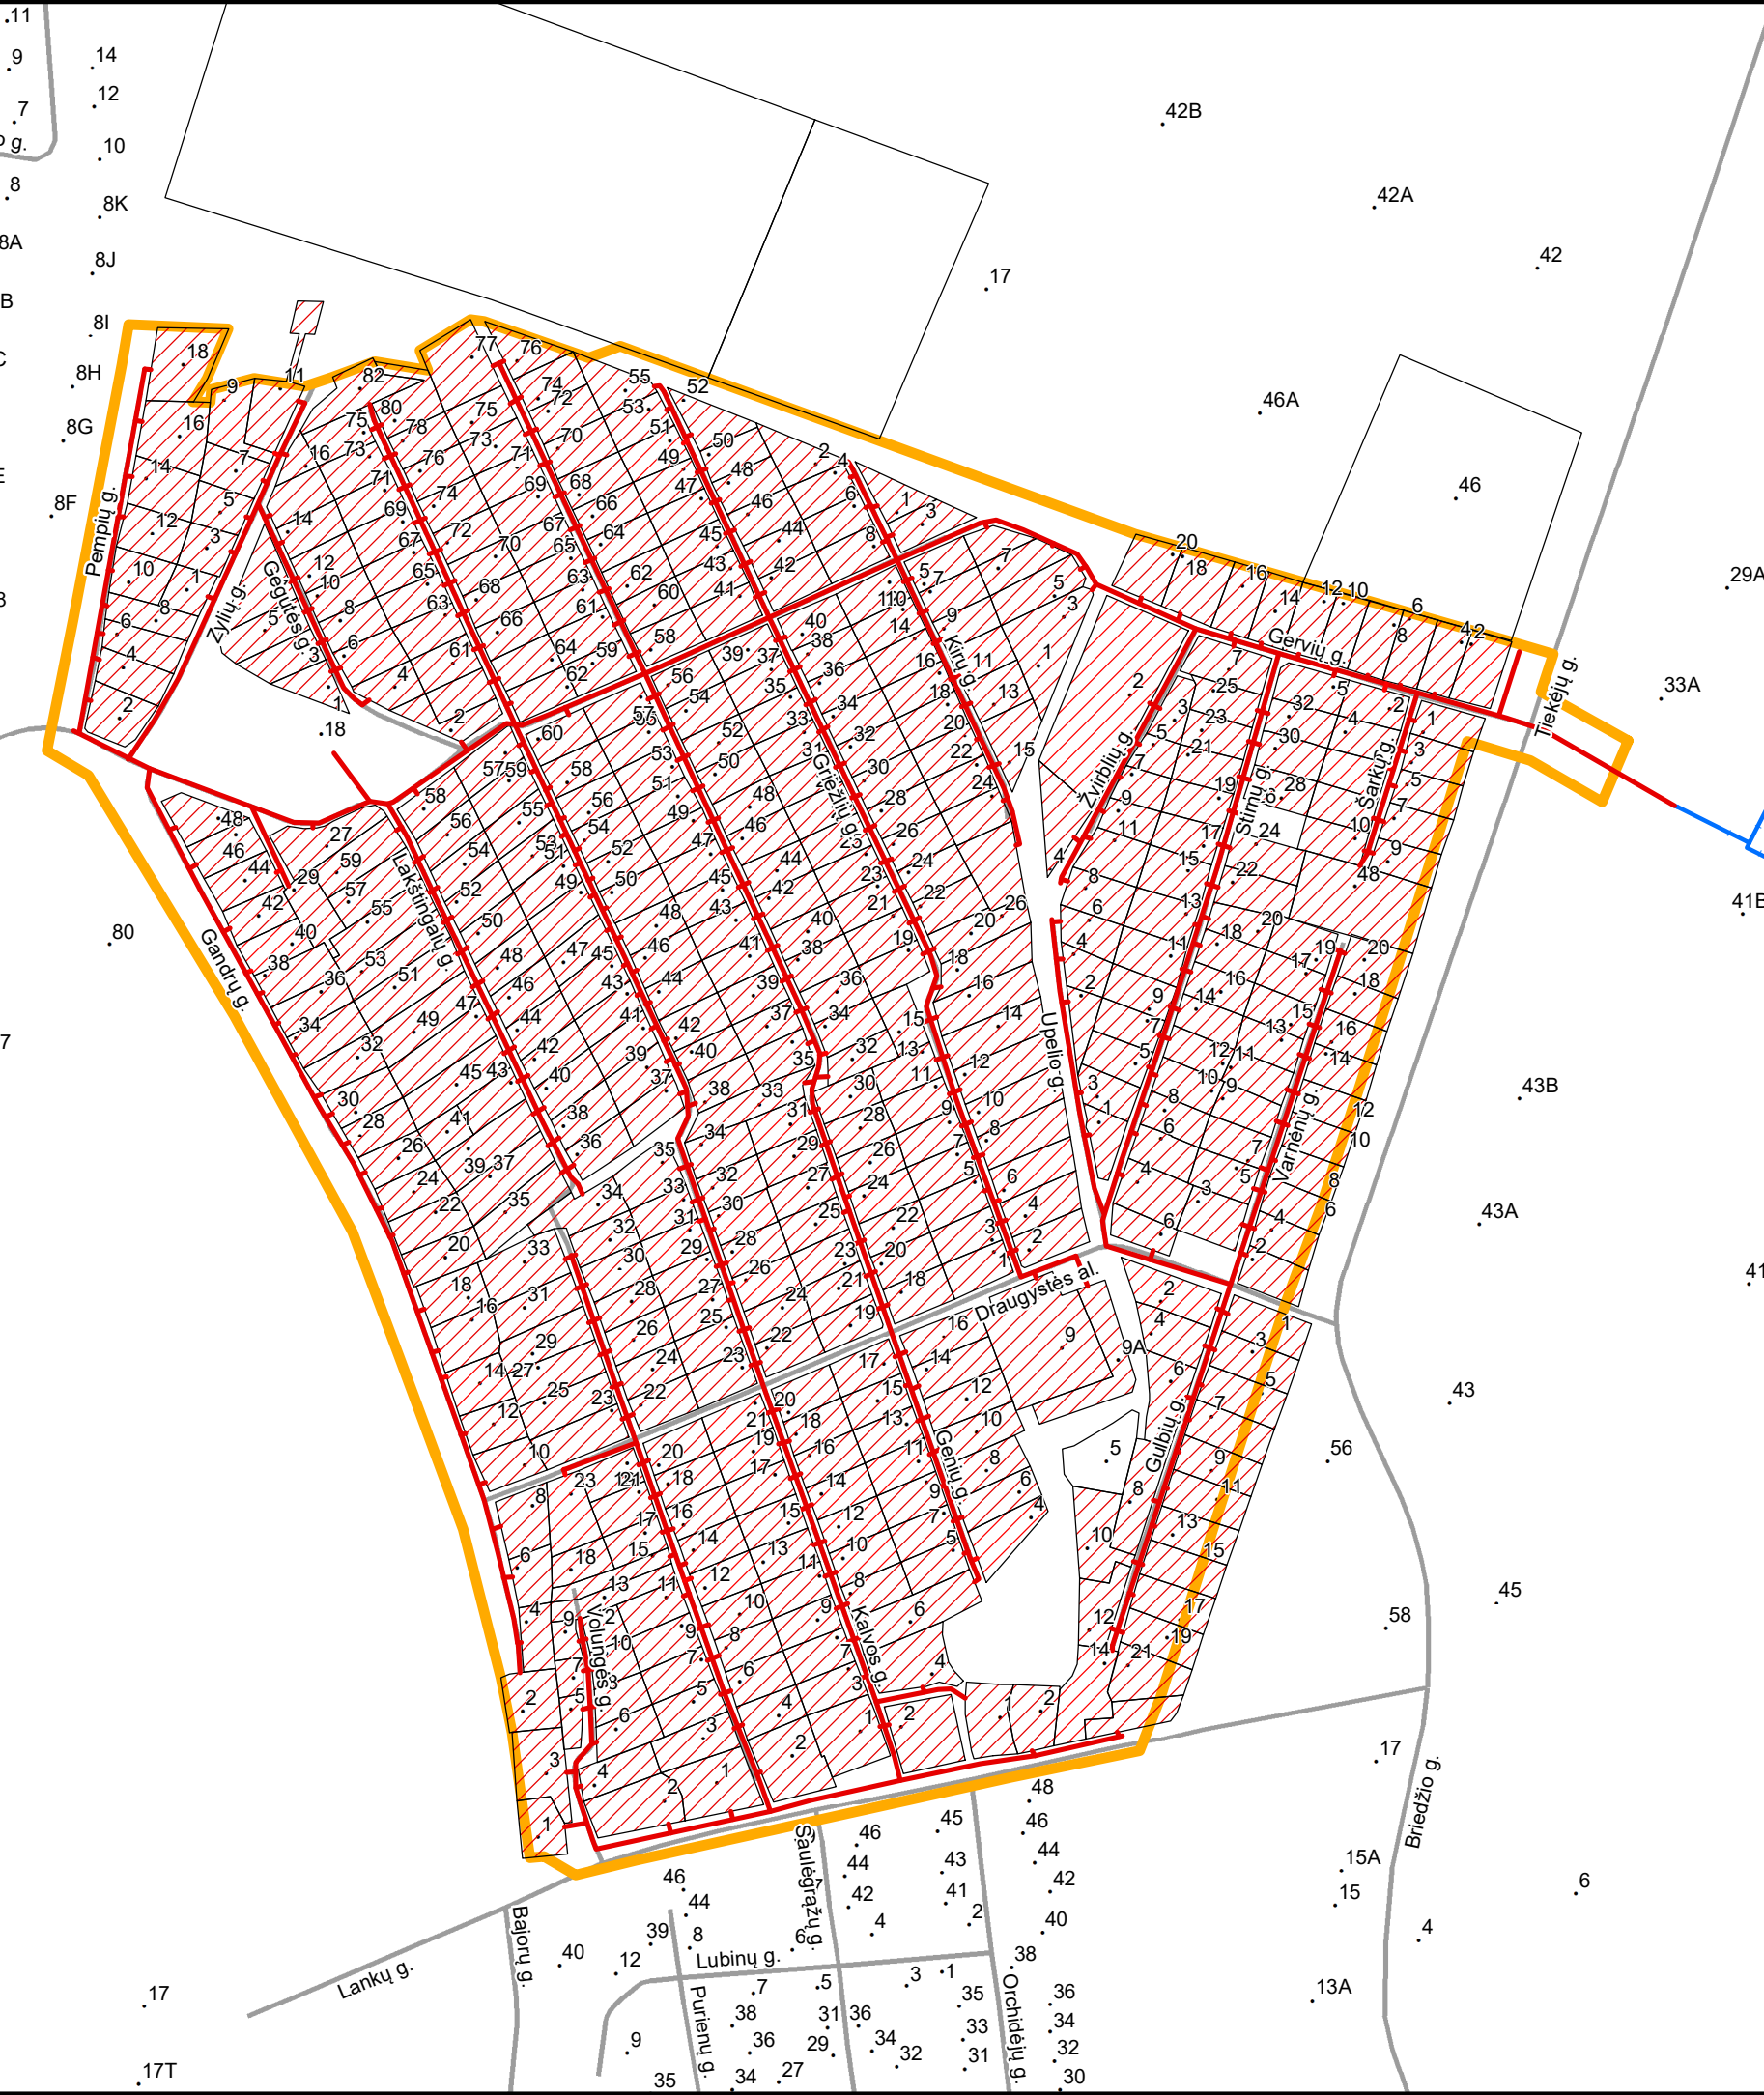

Schema paruošta 2018-06-21

Dujų tinklo plėtros skyrius
Vyresnioji inžinierė
Daiva Kaupienė